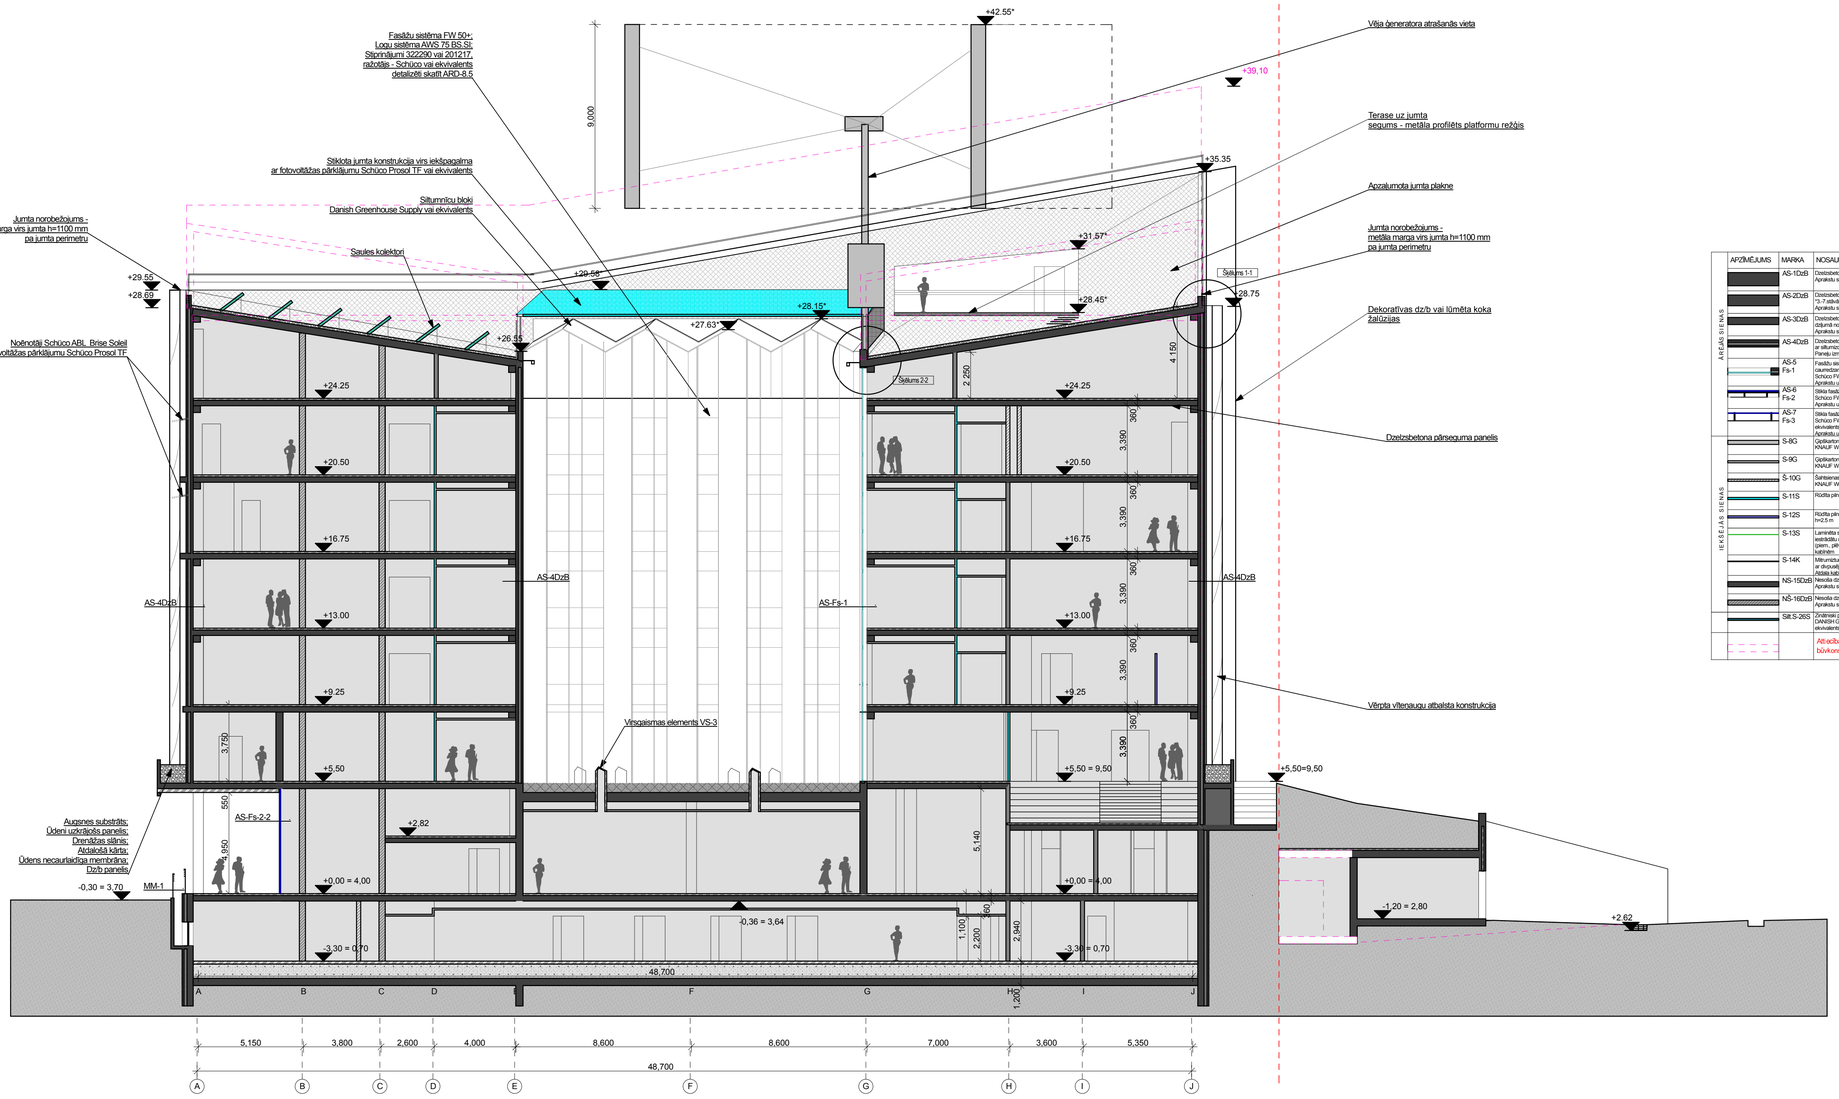

	APZĪMĒJUMS	MARKA	NOSAUKUMS
ĀRĒJĀS SIENAS		AS-1DzB	Dzelzsbetona ārsiena ar siltumizolāciju, 750 mm Aprakstu skatīt BK daļā
		AS-2DzB	Dzelzsbetona ārsiena ar siltumizolāciju, 530 mm TS-7 atbilst uz sa 13 dzelzsbetona ārsiena - 480 mm Aprakstu skatīt BK daļā
		AS-3DzB	Dzelzsbetona ārsiena sēklītā 1 m ēdamā no zemes virsmas, 350 mm Aprakstu skatīt BK daļā
		AS-4DzB	Dzelzsbetona paneļu ārsiena ar siltumizolāciju, 350 mm Paneļu izmēros skatīt AR-4.1 -AR-4.4
		AS-5 Fs-1	Fasāžu sistēma ar veramām daļām un dažādu caurredzamību Schüco FW 50+ vai ekvivalents Aprakstu un daļējumu skatīt ARD-8.1 - ARD-8.5
		AS-6 Fs-2	Stikla fasāžu sistēma - caurspīdīga Schüco FW 50+ vai ekvivalents Aprakstu un daļējumu skatīt ARD-8.1 - ARD-8.5
		AS-7 Fs-3	Stikla fasāžu sistēma - caurspīdīga Schüco FW 50+ ar speciāliem profiliem vai ekvivalents Aprakstu un daļējumu skatīt ARD-8.1 - ARD-8.5
IEKŠĒJĀS SIENAS		S-8G	Ģipškartona starpsienas, 200 mm KNAUF W115 vai ekvivalents
		S-9G	Ģipškartona starpsienas, 100 mm KNAUF W112 vai ekvivalents
		Š-10G	Šahtsienas, 110 mm KNAUF W629 vai ekvivalents
		S-11S	ROčita pīnstikla moduļu starpsiena līdz griestiem
		S-12S	ROčita pīnstikla moduļu starpsiena ar augstumu h=2,5 m
		S-13S	Laminēta stikla starpsiena sanmezglos ar iestrādātu vacuumgrīdīgu, krāsainu materiālu (piem., pāvive, plastikāts). Atbilda prekšlīetiņu no MBWBm
		S-14K	Mitrumizturīgu kokskaidu plākšņes moduļi ar divpusēju laminējumu un plastikāta apšuvi. Atbilda kabīnes sanmezgla
		NS-15DzB	Neslēla dzelzsbetona siena kāpņu telpās, 250 mm Aprakstu skatīt BK daļā
		NŠ-16DzB	Neslēla dzelzsbetona šahtsiena, 250 - 400 mm Aprakstu skatīt BK daļā
		Siltš-26S	Ziemeļu pēlnieciekāda siltumnīcas stikla siena DANISH GREENHOUSE SUPPLY sistēmas vai ekvivalents
			Atšķirīgā pret Skiču projektu marķēta būvkonstrukcija

PIEZĪMES

1. Skiču projekta AR daļas rasējumus skatīt kopā ar BK, EL, AVK, UK un citām projekta daļām.
2. Visus Skiču projekta rasējumus skatīt kopā ar projekta Aprakstu.
3. Iespējamās izmaiņas saskaņot ar projekta autoriem pirms darbu uzsākšanas.
4. Norādes uz būvmateriāliem, izstrādājumiem un iekārtām šai projektā minētas kā šo būvmateriālu, izstrādājumu un iekārtu kvalitātes, vizuālo un tehnisko īpašību un apkalpošanas komforta līmeņa rādītājs. Būvdarbu gaitā iespējama ekvivalentu būvmateriālu lietošana, izstrādājumu un iekārtu uzstādīšana, ja tie nekādā ziņā nemaina risinājuma kopējo kvalitāti, kā arī ir saskaņoti ar projekta autoriem un Pasūtītāju.
5. Ēkas nesošo un norobežojošo konstrukciju, kāpņu, durvju, logu un fasāžu ugunsdrošību sk. UPP aprakstā un shēmās.
6. Detalizētus arhitektūras risinājumus skatīt rasējumu lapās ar marķu ARD.
7. Grīdu un griestu veidus, mēbeļu skices skatīt rasējumu lapās ar marķu IN.
8. Mēbeļu un iekārtu izvietojumu un specifikāciju skatīt rasējumu lapās ar marku IE.
9. Jumta šķēlumus skatīt rasējumos ARD-4.1, grīdu detalizāciju ARD-3.1, sienu detalizāciju ARD-2.1.
10. Auditorijām paredzēta nepieciešamo akustiku nodrošinoša akustisko paneļu apdare sienām un griestiem, tāpēc griezumus skatīt kopā ar plāniem rasējumos AR-2.1 - AR-2.10, kur piezīmēs minētas attiecīgās auditorijas un aprakstīts akustisko paneļu izvietojums uz sienām, un griestu plāniem rasējumos IN-13.1 - IN-13.9, kur specificēts akustisko paneļu izvietojums uz griestiem. Akustisko griestu forma tiks precizēta TP.
11. 1.stāva auditorijās Nr. 106, 107, 108 paredzēts izveidot podestus amfiteātra formā, kas aprakstīts BK daļā.
12. Fasādes apkopes sistēmas izvietojumu un veidu skatīt jumta plāna rasējuma lapā AR-2.10 un jumta detalizācijas rasējumu lapā ARD-4.1.
13. Ar zvaigznīti (*) apzīmētās augstuma atzīmes tiks precizētas ēkas TP.
14.Tālākas projekta detalizācijas rasējumi, ko izstrādā būvuzņēmējs, saskaņojami ar projekta autoriem pirms attiecīgo darbu veikšanas.

KOMUNĀLPROJEKTS BŪVKOMERSANTA				Būvobjekta nosaukums: Latvijas Universitātes Dabaszinātņu Akadēmiskā centra Jelgavas iela 1, Rīga		
Amats	Uzvārds	Paraksts	Datums	Lapas saturs: GRIEZUMS A-A ARIZMAIŅĀM		
Būvproj. vad.	A. Čerņajevs		10.2012			
AR daļas vad.	T.Kotovičs		10.2012	Pasūtījuma Nr. 12 - 26 - 059	Mērogs	Stadija
Izstrādāja	A. Vītoņa			Pasūtītāja		SP
Arh. reģ. Nr.	Uzvārds	Paraksts	Datums	Latvijas Universitāte	Lapas Nr. AR - 12i	Lapu sk.

Projekts
LATVIJAS UNIVERSITĀTES DABASZINĀTŅU AKADĒMISKAIS CENTRS
JELGAVAS IELĀ 1, RĪGĀ, LV-1050

Stadija: SKIČU PROJEKTS (SP)

Pasūtītājs: **LATVIJAS UNIVERSITĀTE**
Raņņa bulvāris 19, Rīga, LV-1586

Būvprojekta vadītājs
Projekta autors

Arhitektūras birojs SIA SESTAIS STILS
Trigonu iela 8, Rīga, LV-1050
Tālr. 67228542; fakss 67220143
birojs@sestaisstils.lv

Datums/Parakstīts

Shēma

Rasējums: GRIEZUMS A-A

Pasūtījuma Nr.: 11-06/532	Daļa: AR	Lapas Nr: AR-12	Mērogs: 1:150
Būvprojekta vad.:	V. Polkovņikova		
AR daļas vad.:	I. Kuļikovska		
Projektētāja:	I. Kuļikovska		
Izstrādāja:	D. Zariņa		
Faila Nr.:		Datums: 16.12.2011	