5. stāva konstrukciju plāns

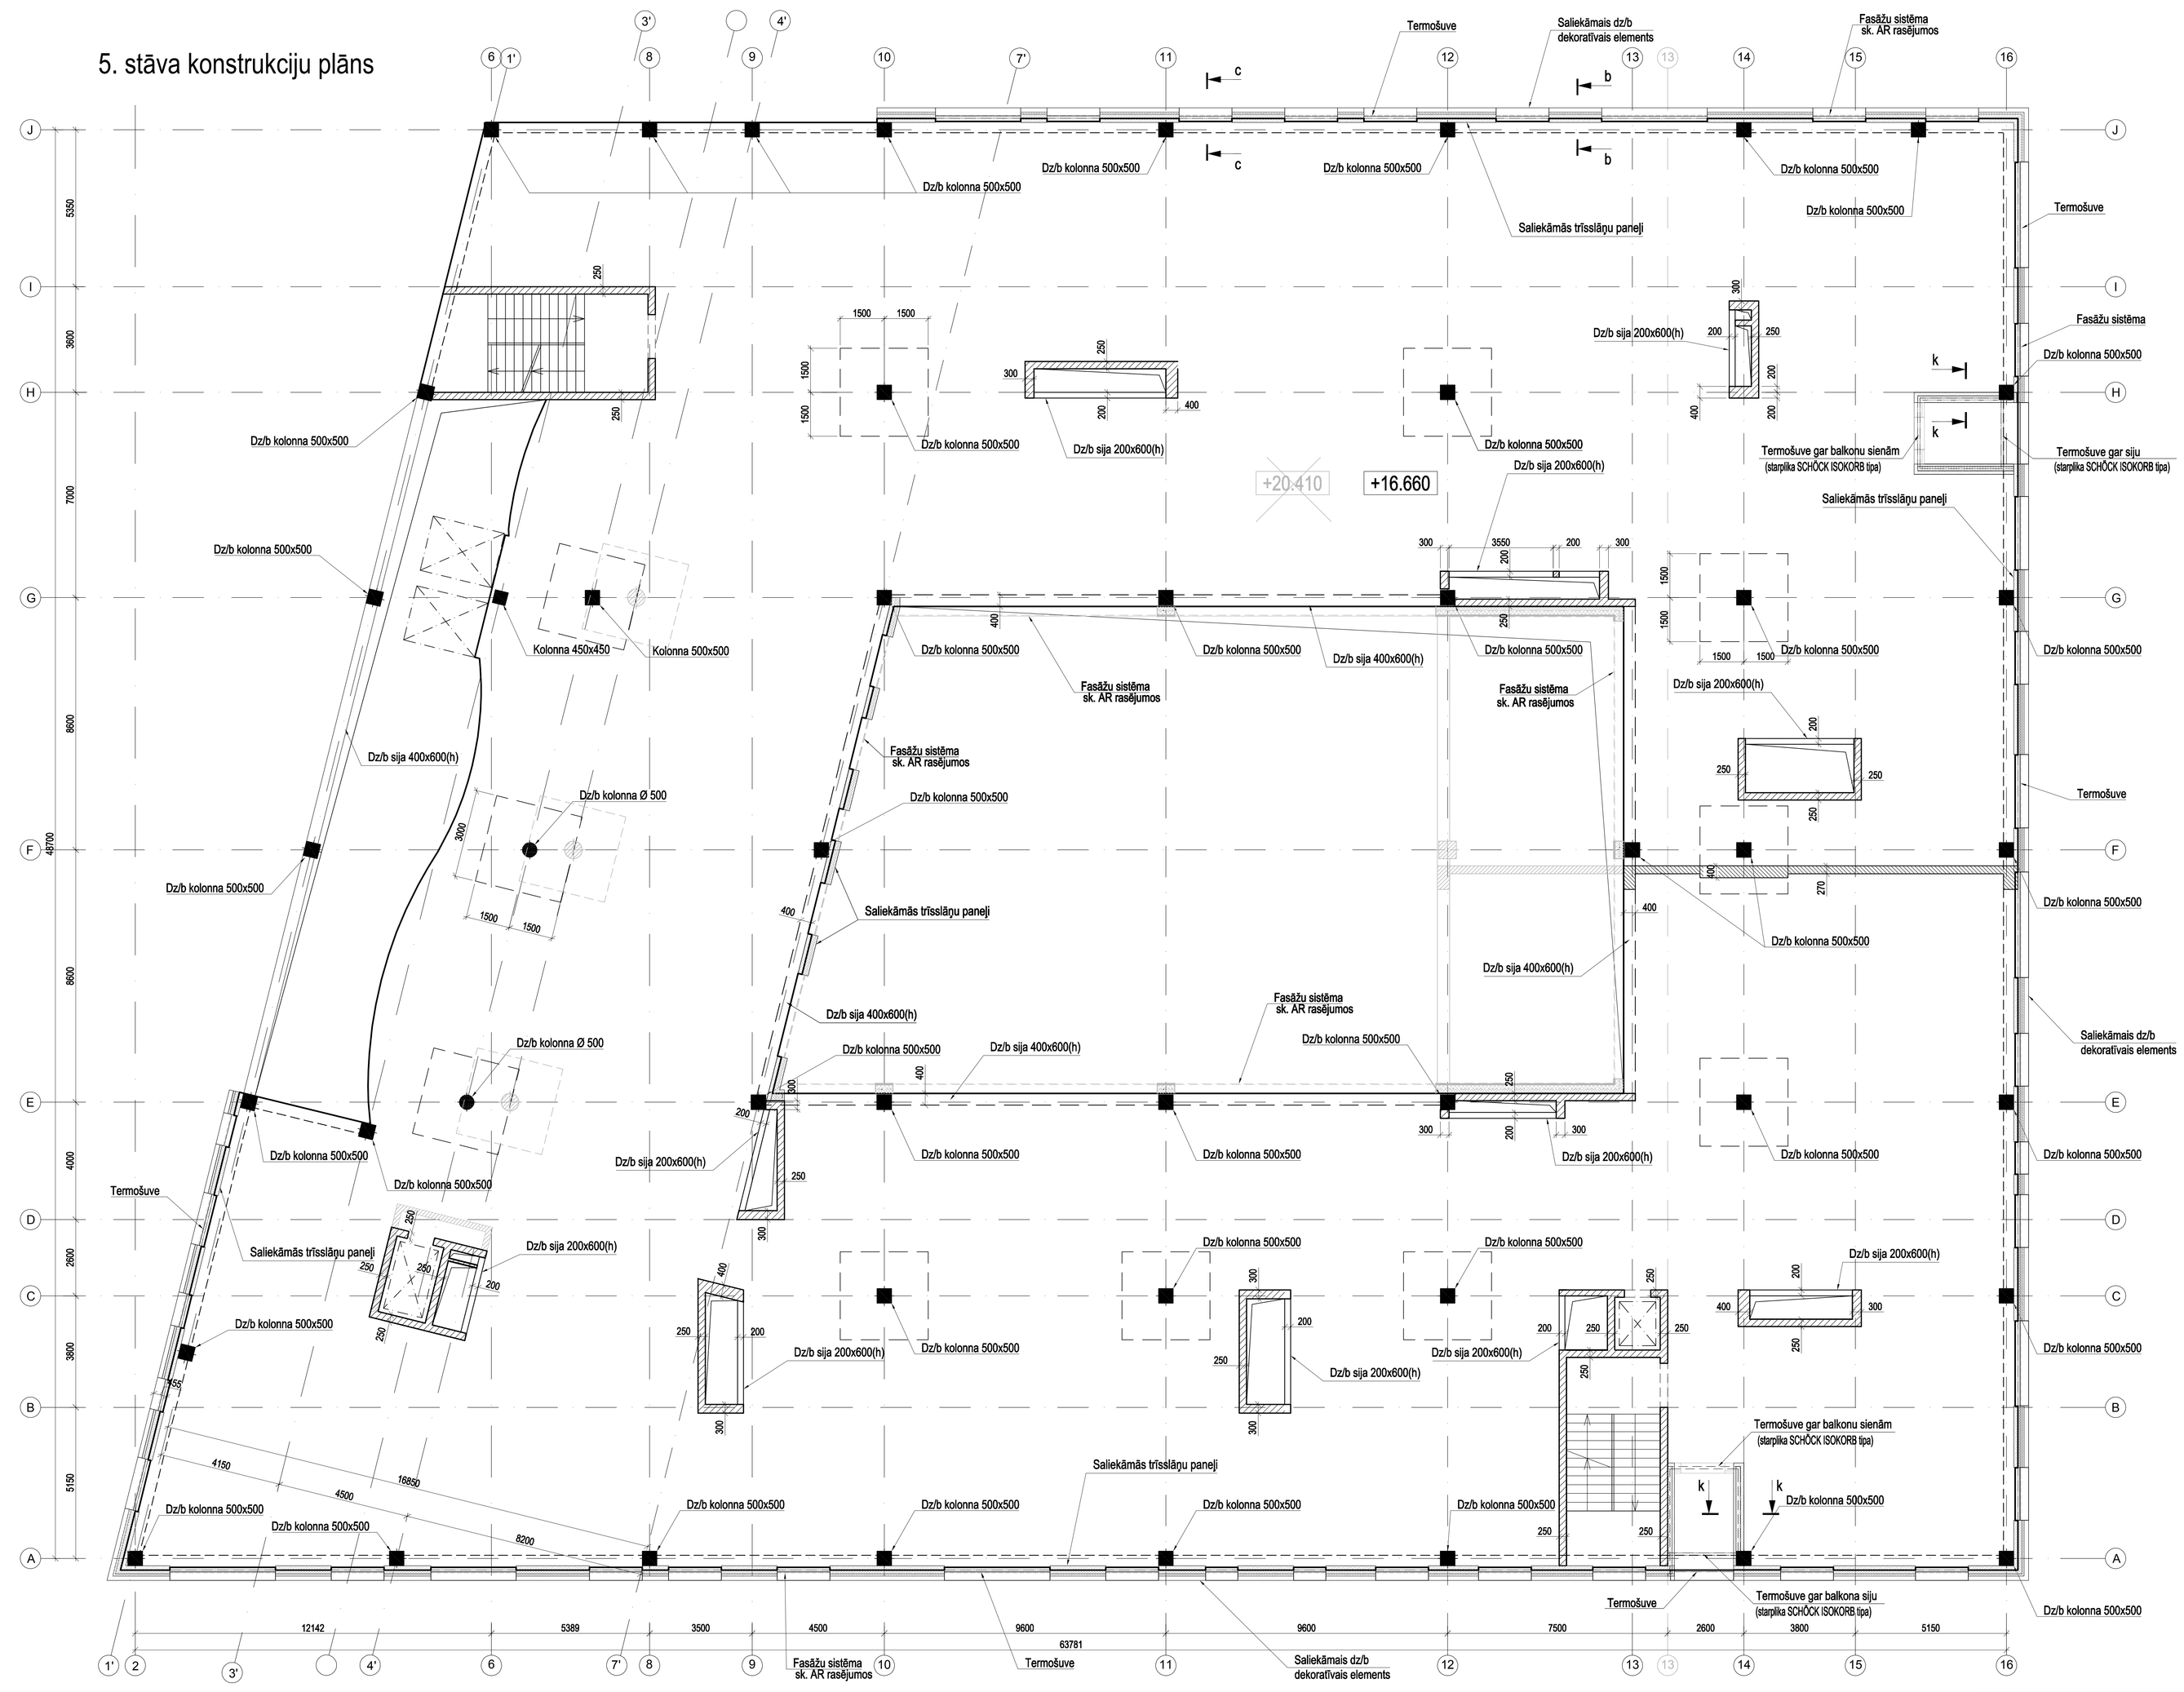

PIEZĪMES

1. Vispārīgās prasības skat. paskaidrojuma rakstā.
2. Par relatīvo augstuma atzīmi ±0.000 - pieņemta 1.stāva tīras grīdas atzīme, kas atbilst absolūtajai atzīmei + 4.000 Baltijas augstumu sistēmā.
3. Plānu izskatīt kopā ar arhitektu izstrādātajiem plāniem.
4. Vērpto vīteņaugu atbalsta konstrukciju balsta konsoles nosacīti nav parādīti. Sk. BK-02-08.

* AR PELĒKU KRĀSU NORĀDĪTAS IZMAINITĀS KONSTRUKCIJAS VAI ĒKAS DAĻAS TO SĀKOTNĒJĀ PROJEKTA VERSIJĀ.

KOMUNĀLPROJEKTS BŪVKOMERSANTA REĢISTR. Nr. 2607 - R	Būvobjekta nosaukums: Latvijas Universitātes Dabaszinātņu Akadēmiskā centra Jelgavas iela 1, Rīgā		
Amats / Uzvārds / Paraksts / Datums	Lapas saturs: 5. STĀVA KONSTRUKCIJU PLĀNS AR IZMAIŅĀM.		
Būvproj. vad.: A. Čiņajevs 10.2012			
BK daļas vad.: A. Ūdre 10.2012	Pasūtījuma Nr.: 12 - 26 - 059	Mērogs	Stadija
Arh. reģ. Nr.: Uzvārds / Paraksts / Datums	Pasūtītājs: Latvijas Universitāte	Lapas Nr.: BK -02-05i	SP / Lapu sk.

Lietotāja: LATVIJAS UNIVERSITĀTES DABASZINĀTŅU AKADĒMISKAIS CENTRS, JELGAVAS IELĀ 1, RĪGĀ, LV-1050

Stadija: SKIČU PROJEKTS (SP)

Pasūtītājs: LATVIJAS UNIVERSITĀTE, Raiņa bulvāris 19, Rīga, LV-1586

Būvprojekta vadītājs / Projekta autors: Arhitektūras biroja SIA SESTAIS STILĪ, Tirgoņu iela 8, Rīga, LV-1050, Tāl.: 67228542, fakss 67220143, biroja@sestaisstilis.lv

Datums/Paraksts

Projekta līdzautors: BKB Būvinženieru Konsultāciju Birojs, SIA "Būvinženieru konsultāciju birojs", Kuģu iela 26-76, Rīga, LV-1046, Tāl.: 67229485, 67242119, fakss 67242212, bkb@bkb.lv

Datums/Paraksts

Shēma

Rasējums: 6. STĀVA KONSTRUKCIJU PLĀNS

Pasūtījuma Nr.: 11-06/532	Daļa: BK	Lapas Nr.: BK-02-05	Mērogs: 1:10
Būvprojekta vad.:	V. Polkovņikova		
BK daļas vad.:	A.Grasmanis		
Projektētājs:	S.Kadulina		
Izstrādājis:			
Faila Nr.:		Datums: 31.10.2011	

A1.0