7. stāva konstrukciju plāns

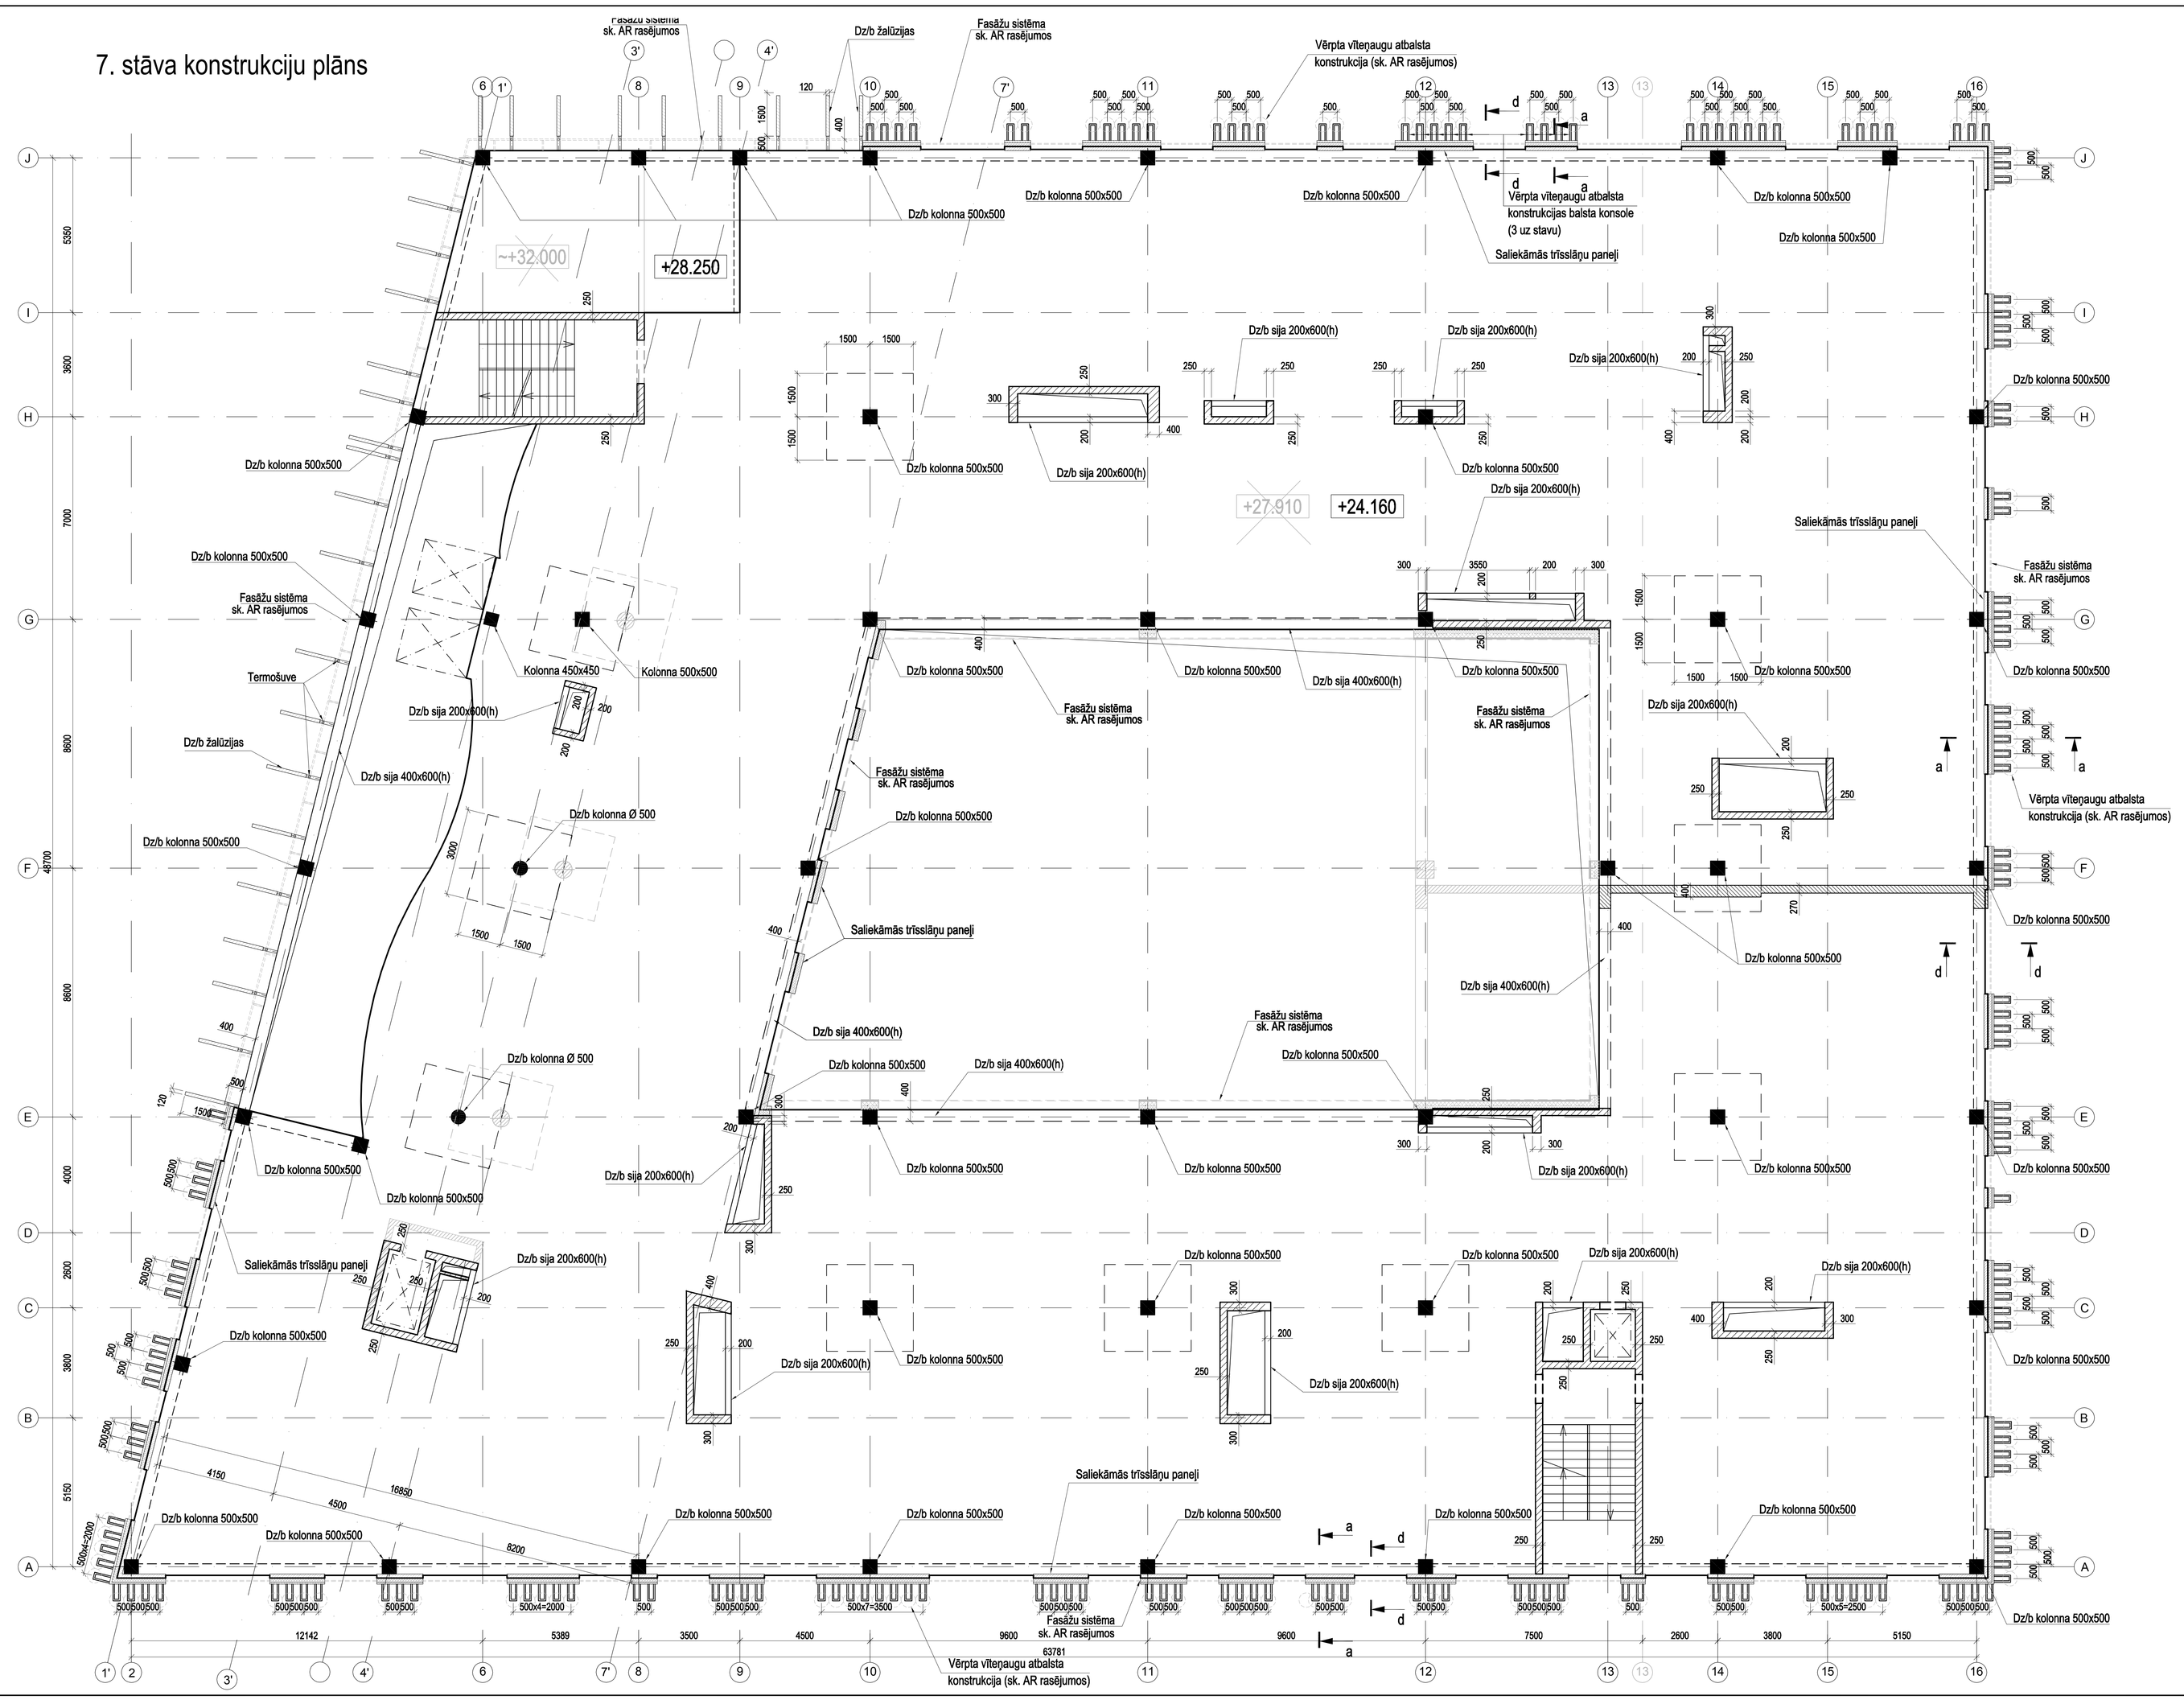

PIEZĪMES

1. Vispārīgās prasības skat. paskaidrojuma rakstā.
2. Par relatīvo augstuma atzīmi ±0.000 - pieņemta 1.stāva tīras grīdas atzīme, kas atbilst absolūtajai atzīmei + 4.000 Baltijas augstumu sistēmā.
3. Plānu izskatīt kopā ar arhitektu izstrādātajiem plāniem.

* AR PELĒKU KRĀSU NORĀDĪTAS IZMAINITĀS KONSTRUKCIJAS VAI ĒKAS DAĻAS TO SĀKOTNĒJĀ PROJEKTA VERSIJĀ.

KOMUNALPROJEKTS BŪVKOMERSANTA REĢISTR. Nr. 2987 - R			
Amats	Uzvārds	Paraksts	Datums
Būvproj. vad.	A. Čirpajevs		10.2012
BK daļas vad.	A. Ūdre		10.2012
Arh. reģ. Nr.	Uzvārds	Paraksts	Datums

Būvobjekta nosaukums: Latvijas Universitātes Dabaszinātņu Akadēmiskā centra Jelgavas iela 1, Rīgā

Lapas saturs: 7. STĀVA KONSTRUKCIJU PLĀNS AR IZMAINĀM.

Pasūtījuma Nr.	12 - 26 - 059	Mērogs	Stadija
Pasūtītājs			SP
Latvijas Universitāte		Lapas Nr. BK -02-07!	Lapu sk.

Līgumtur.: LATVIJAS UNIVERSITĀTES DABASZINĀTŅU AKADĒMISKAIS CENTRS
JELGAVAS IELA 1, RĪGA, LV-1050

Stadija: SKIČU PROJEKTS (SP)

Pasūtītājs: LATVIJAS UNIVERSITĀTE
Raiņa bulvāris 19, Rīga, LV-1586

Būvprojekta vadītājs
Projekta autors: Arhitektūras birojs SIA SESTAIS STĀVS
Trapezu iela 8, Rīga, LV-1050
Tālr. 67228542, fakss 67220143
biroja@sestaisstavs.lv

Datums/Paraksts

Projekta Izstrādātājs: BŪVINŽENIERU KONSULTĀCIJU BIROJS
SIA "Būvinženieru konsultāciju birojs"
Kuģu iela 26-76, Rīga, LV-1046
Tālr. 67225485, 67242119, fakss 6724212
bkb@bkb.lv

Datums/Paraksts

Shēma

Rasējums: 8. STĀVA KONSTRUKCIJU PLĀNS

Pasūtījuma Nr.: 11-06/532	Daļa: BK	Lapas Nr.: BK-02-07	Mērogs: 1:10
Būvprojekta vad.:	V. Polkovņikova		
BK daļas vad.:	A.Grasmanis		
Projektētājs:	S.Kadulina		
Izstrādāja:			
Faila Nr.:		Datums: 31.10.2011	

A1.0