


DEMONTĀŽAS DARBU PLĀNS.

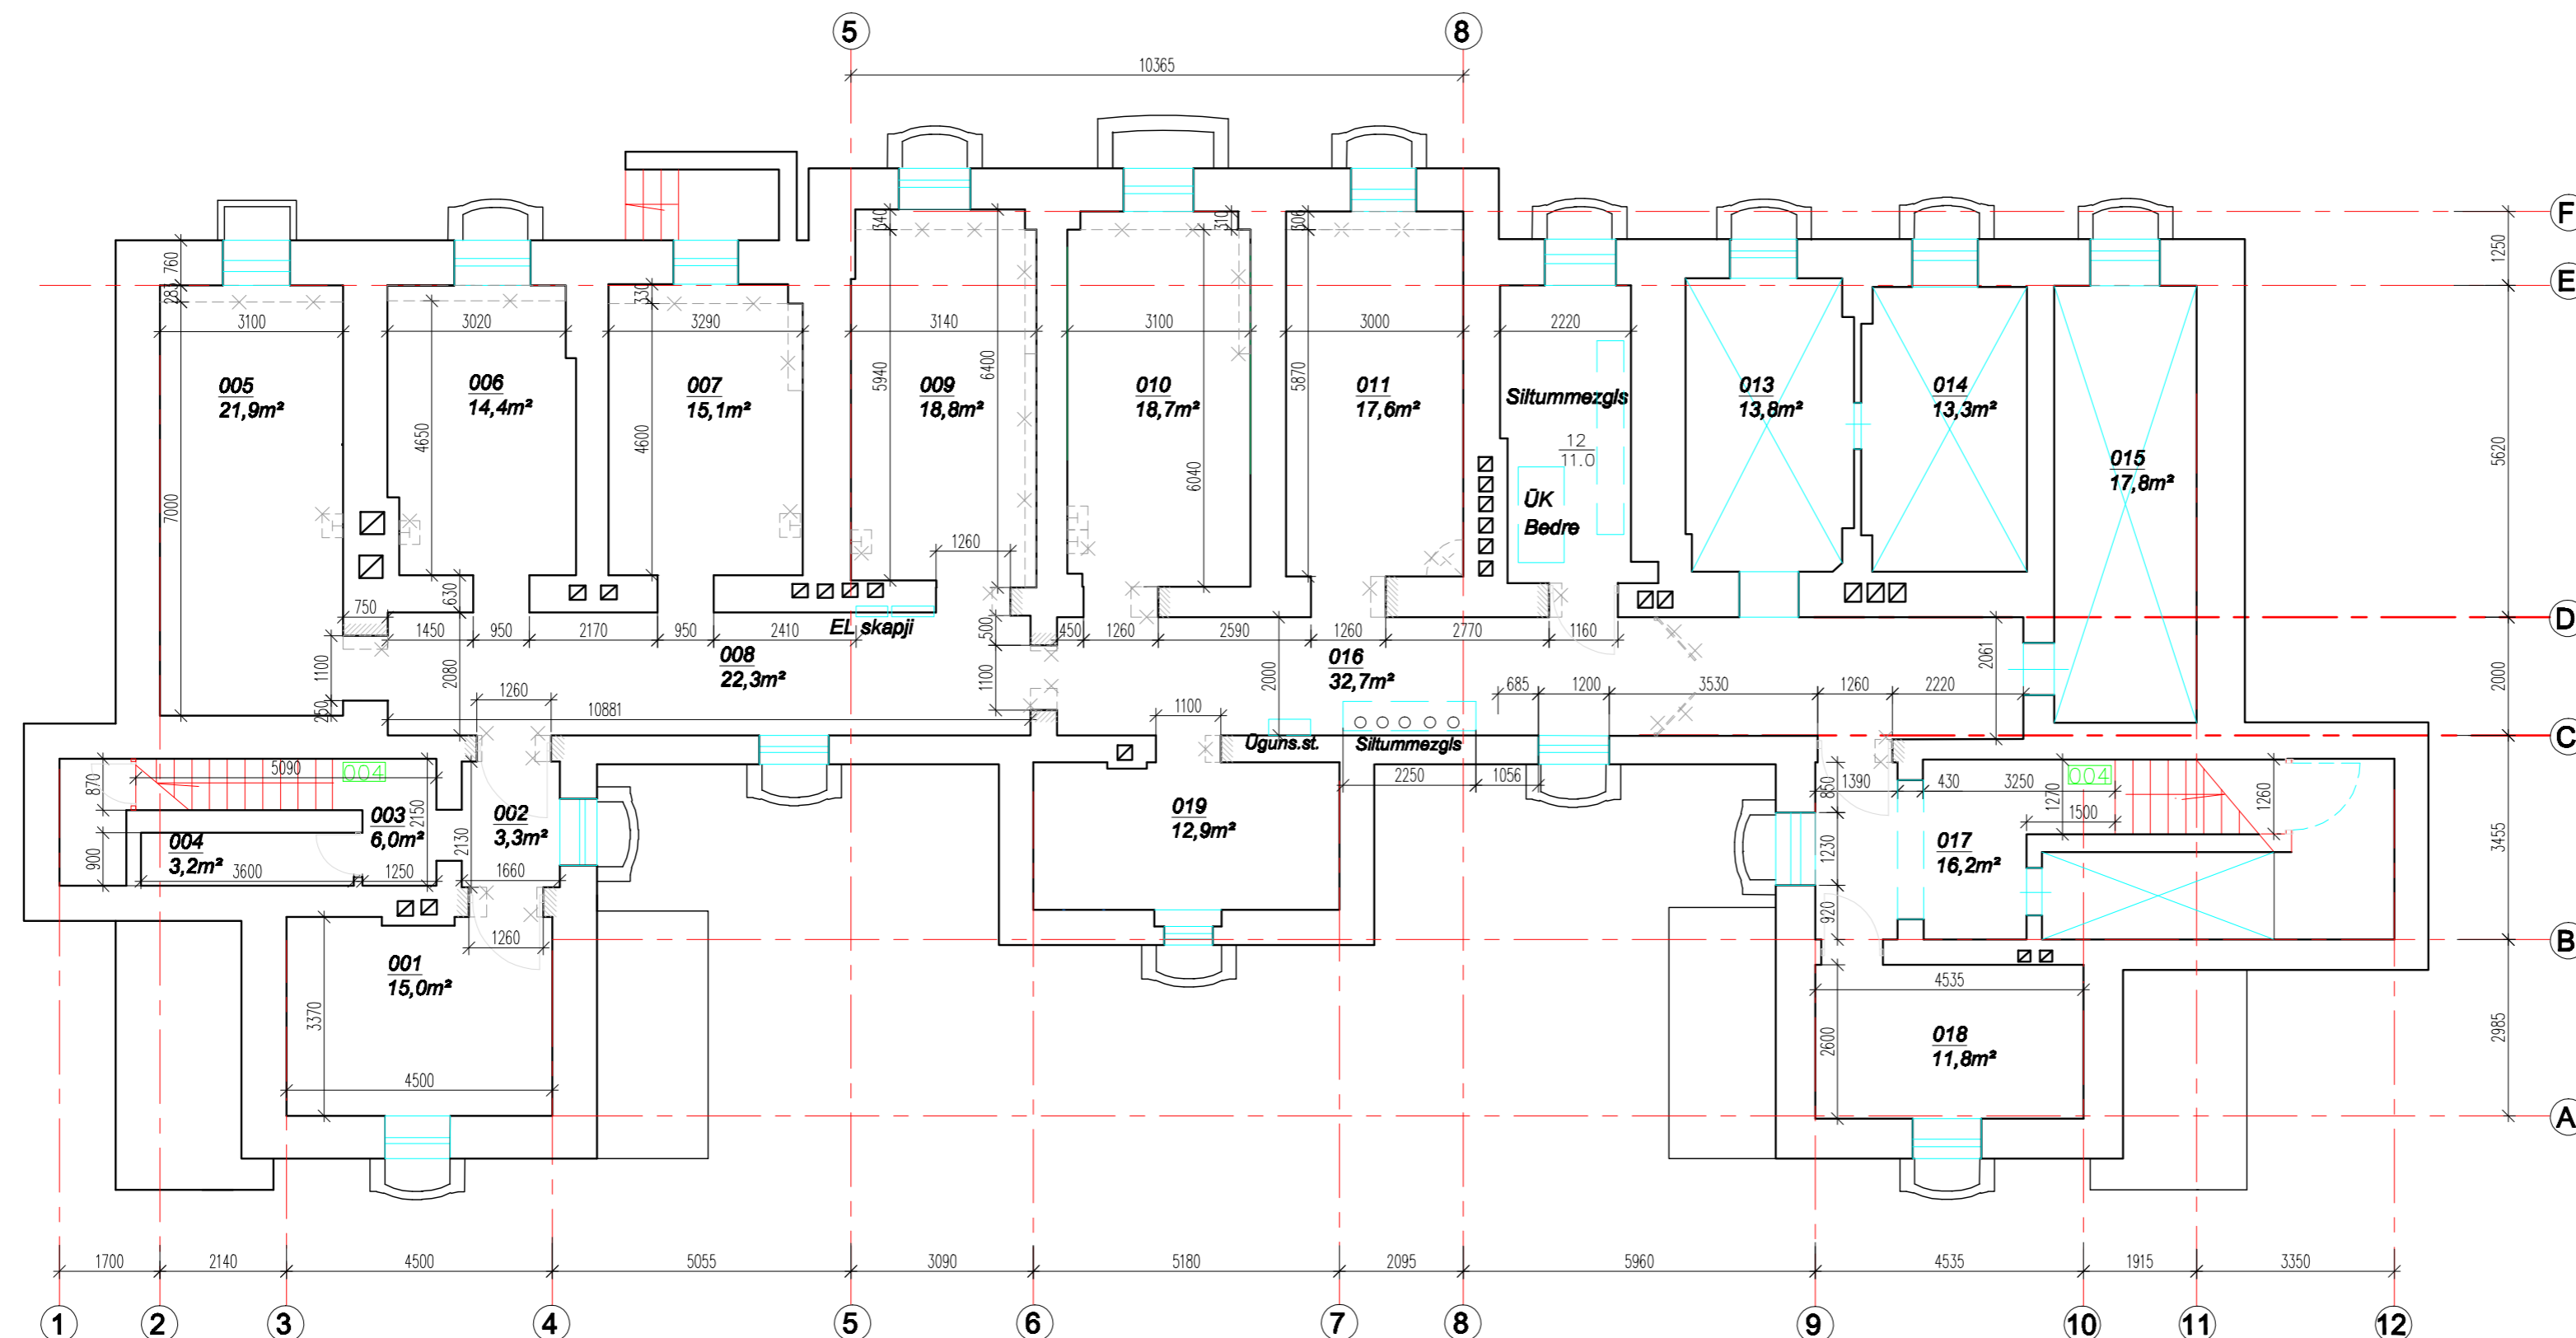

DEMONTĀŽAS DARBU APJOMS

Telpas Nr.	NOSAUKUMS	Mērvienība	Daudzums
1.	Esošo vent. šahtu demontāža, ģipškartons	m2	45,0
2.	Esošo sienu apšuvuma demontāža, ģipškartons	m2	950,0
3.	Apmetums uz sienām demontāža	m2	950,0
4.	Apmetums uz veltīm demontāža	m2	300
5.	Esošas grīdas demontāža, flīzes koka lagas/OSB=80mm betons=70mm, smiltis 50mm, ķieģeļu slānis 70mm, smiltis	m2	250,0
6.	Logu demontāža	gab	17
7.	Durvju demontāža	gab	16
8.	Logu ailes apšuvums (ģipškartona) demontāža	m2	85
9.	Ārējas gaismas šahtas apdare betona demontāža	m2	95
10.	Ķieģeļu sienas demontāža, ailes paplašināšana	m3	5

--- DEMONTĒJAMĀS KONSTRUKCIJAS

□ IZLAUŽAMAS, PAPLAŠINĀTAS AILAS

				PASŪTĀJIS: Latvijas Universitāte, Raiņa bulvāris 19, Rīga, LV-1586 Reģ. Nr. VRN: 3341000218		ARHĪVA NR.: LV-22/L-1-1	
				PABŪTĀJIS: LV-22/L-1		AR	
Amats: Uzvārds: Paraksts: Datums:				OBJEKTS: Pagarba telpu rekonstrukcija (I.L.010); Pilsogu iela 13, Rīga		STADIJA: LAPA: LAPAS:	
Deļa vadīt. G.Muļžernieks Izstrādāja A.Millersone				LAPAS NOBAUKUMS: DEMONTĀŽAS DARBU PLĀNS.		MĒROGS: 1:100	