



MEZGLS "A"

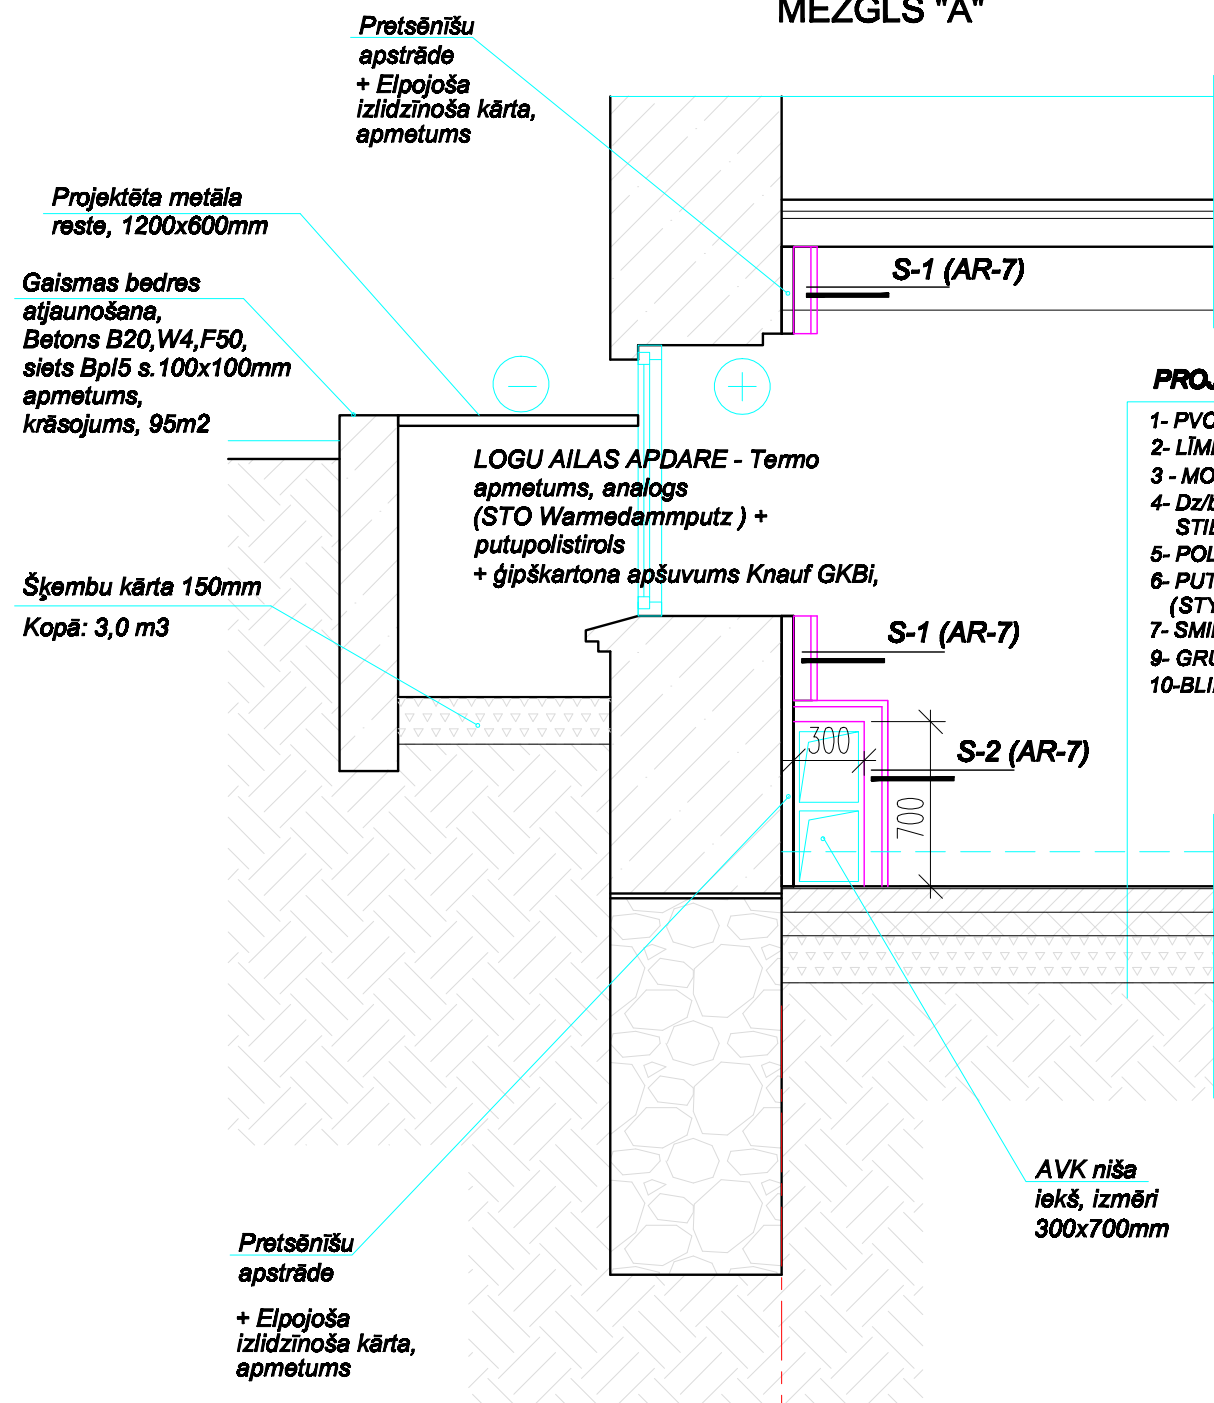

PROJEKTĒJAMĀS GRĪDA, G-1 (AR-8)

- 1- PVC LINOLEJS, GRĪDAS SEGUMS 34/43KL., - 2,5 mm
- 2- LĪME
- 3 - MONOLĪTS PAŠIZLĪDZINOŠS MAISIĀJUMS - 3-5mm
- 4- Dz/b PLĀTNE (BETONS B20; STIEGROJUMS-SIETS 6AIII SOLIS 150x150)- - 60mm
- 5- POLIETILĒNA PLĒVE(atlocīt uz sienu 15cm)- 20mk
- 6- PUTU-POLISTIRĒNA SILTINĀJUMS (STYROFOAM 250-SL-A-N-100 - 100mm
- 7- SMILTS - 50mm
- 9- GRUNTĪBLIETĒTAS ŠĶEMBAS - 100mm
- 10-BLIETĒTA GRUNTS

MEZGLS "B"

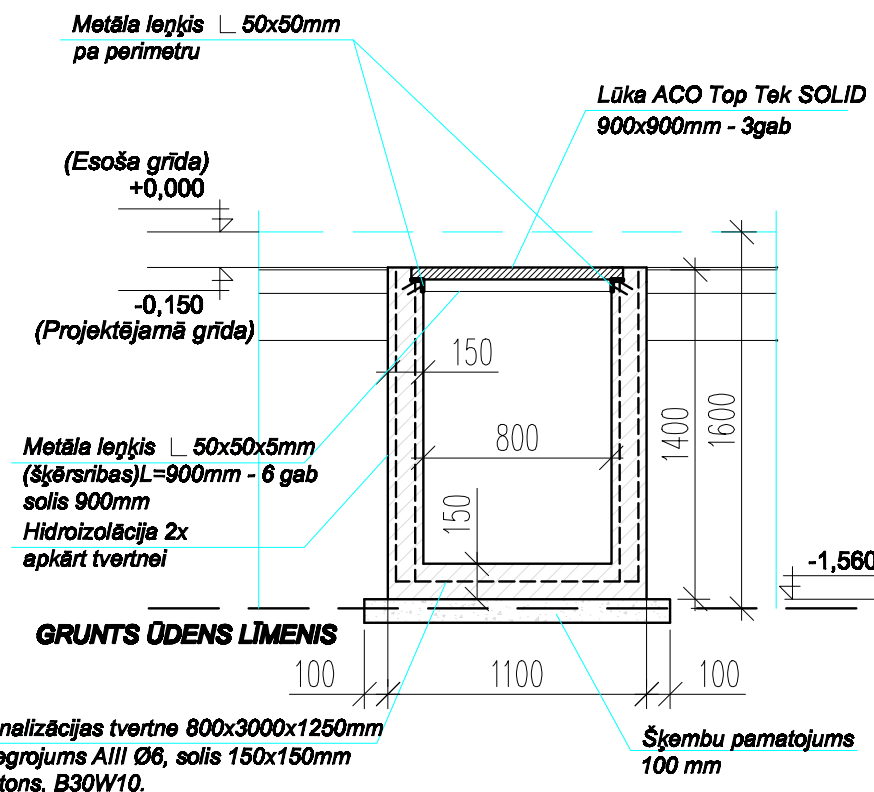


MATERIĀLU PATĒRIŅŠ KANALIZĀCIJAS TVERTNEI

- B30W10 - 2,5m³
- Šķembas fr.10-40 mm - 0.5 m³
- AIII Ø6 - 130kg
- L 50X50X5 mm - 60 kg
- Hidroizolācija 2x- 30 m²

PIEZĪMES:

1. Mezgli doti, izmantojot ražotājfirmas sniegtos standartinājumus, pirms pasūtījumu izdarīšanas un materiālu pasūtīšanas konsultēties ar piegādātājfirmu speciālistiem par efektīvākajiem montāžas risinājumiem.
2. Projektā izvēlētie materiāli raksturo materiāla dizainu un tonālo risinājumu, kvalitātes kritērijus un tehniskos parametrus, kas izvirzīti projektā pielietotajiem materiāliem. Var pielietot analogiskus materiālus. Materiāla nomaigās gadījumā, izmaiņas skatīt ar būvprojekta autoru.
3. Kanalizācijas tvertni izbūvēt sausā būvbedrē, pie nepieciešamības veicot gruntsūdens patstāvīgu atsūkņošanu
4. Lapu sk. kopā ar AR- 3, 7.

 Emesones iela 24-4, Rīga LV-1046 Reģ.Nr. LV 40103602004 Tālrunis: +371 67201880; 67201882 Fakss: +371 67201881 info@bpv.lv				PASŪTĪTĀJS:		ARHĪVA NR.:	
				Latvijas Universitāte, Raiņa bulvāris 19, Rīga, LV-1586 Reg. Nr. VRN: 3341000218		LV-22/L-1-1	
Amats		Uzvārds		Paraksts		Datums	
OBJEKTS:		STADIJA		LAPA		LAPAS	
Pagraba telpu rekonstrukcija (līt.010); Pilsogu iela 13, Rīga		TP		AR-4			
LAPAS NOBAUKUMS:		MĒROGS:					
MEZGLI "A", "B"		1:30					
Dejas.vadīt.		G.Muizzemnieks					
Izstrādāja		A.Millersone					