


PAGRABA STĀVA PLĀNS.


PROJEKTĒJAMAS ZONAS ROBEŽA

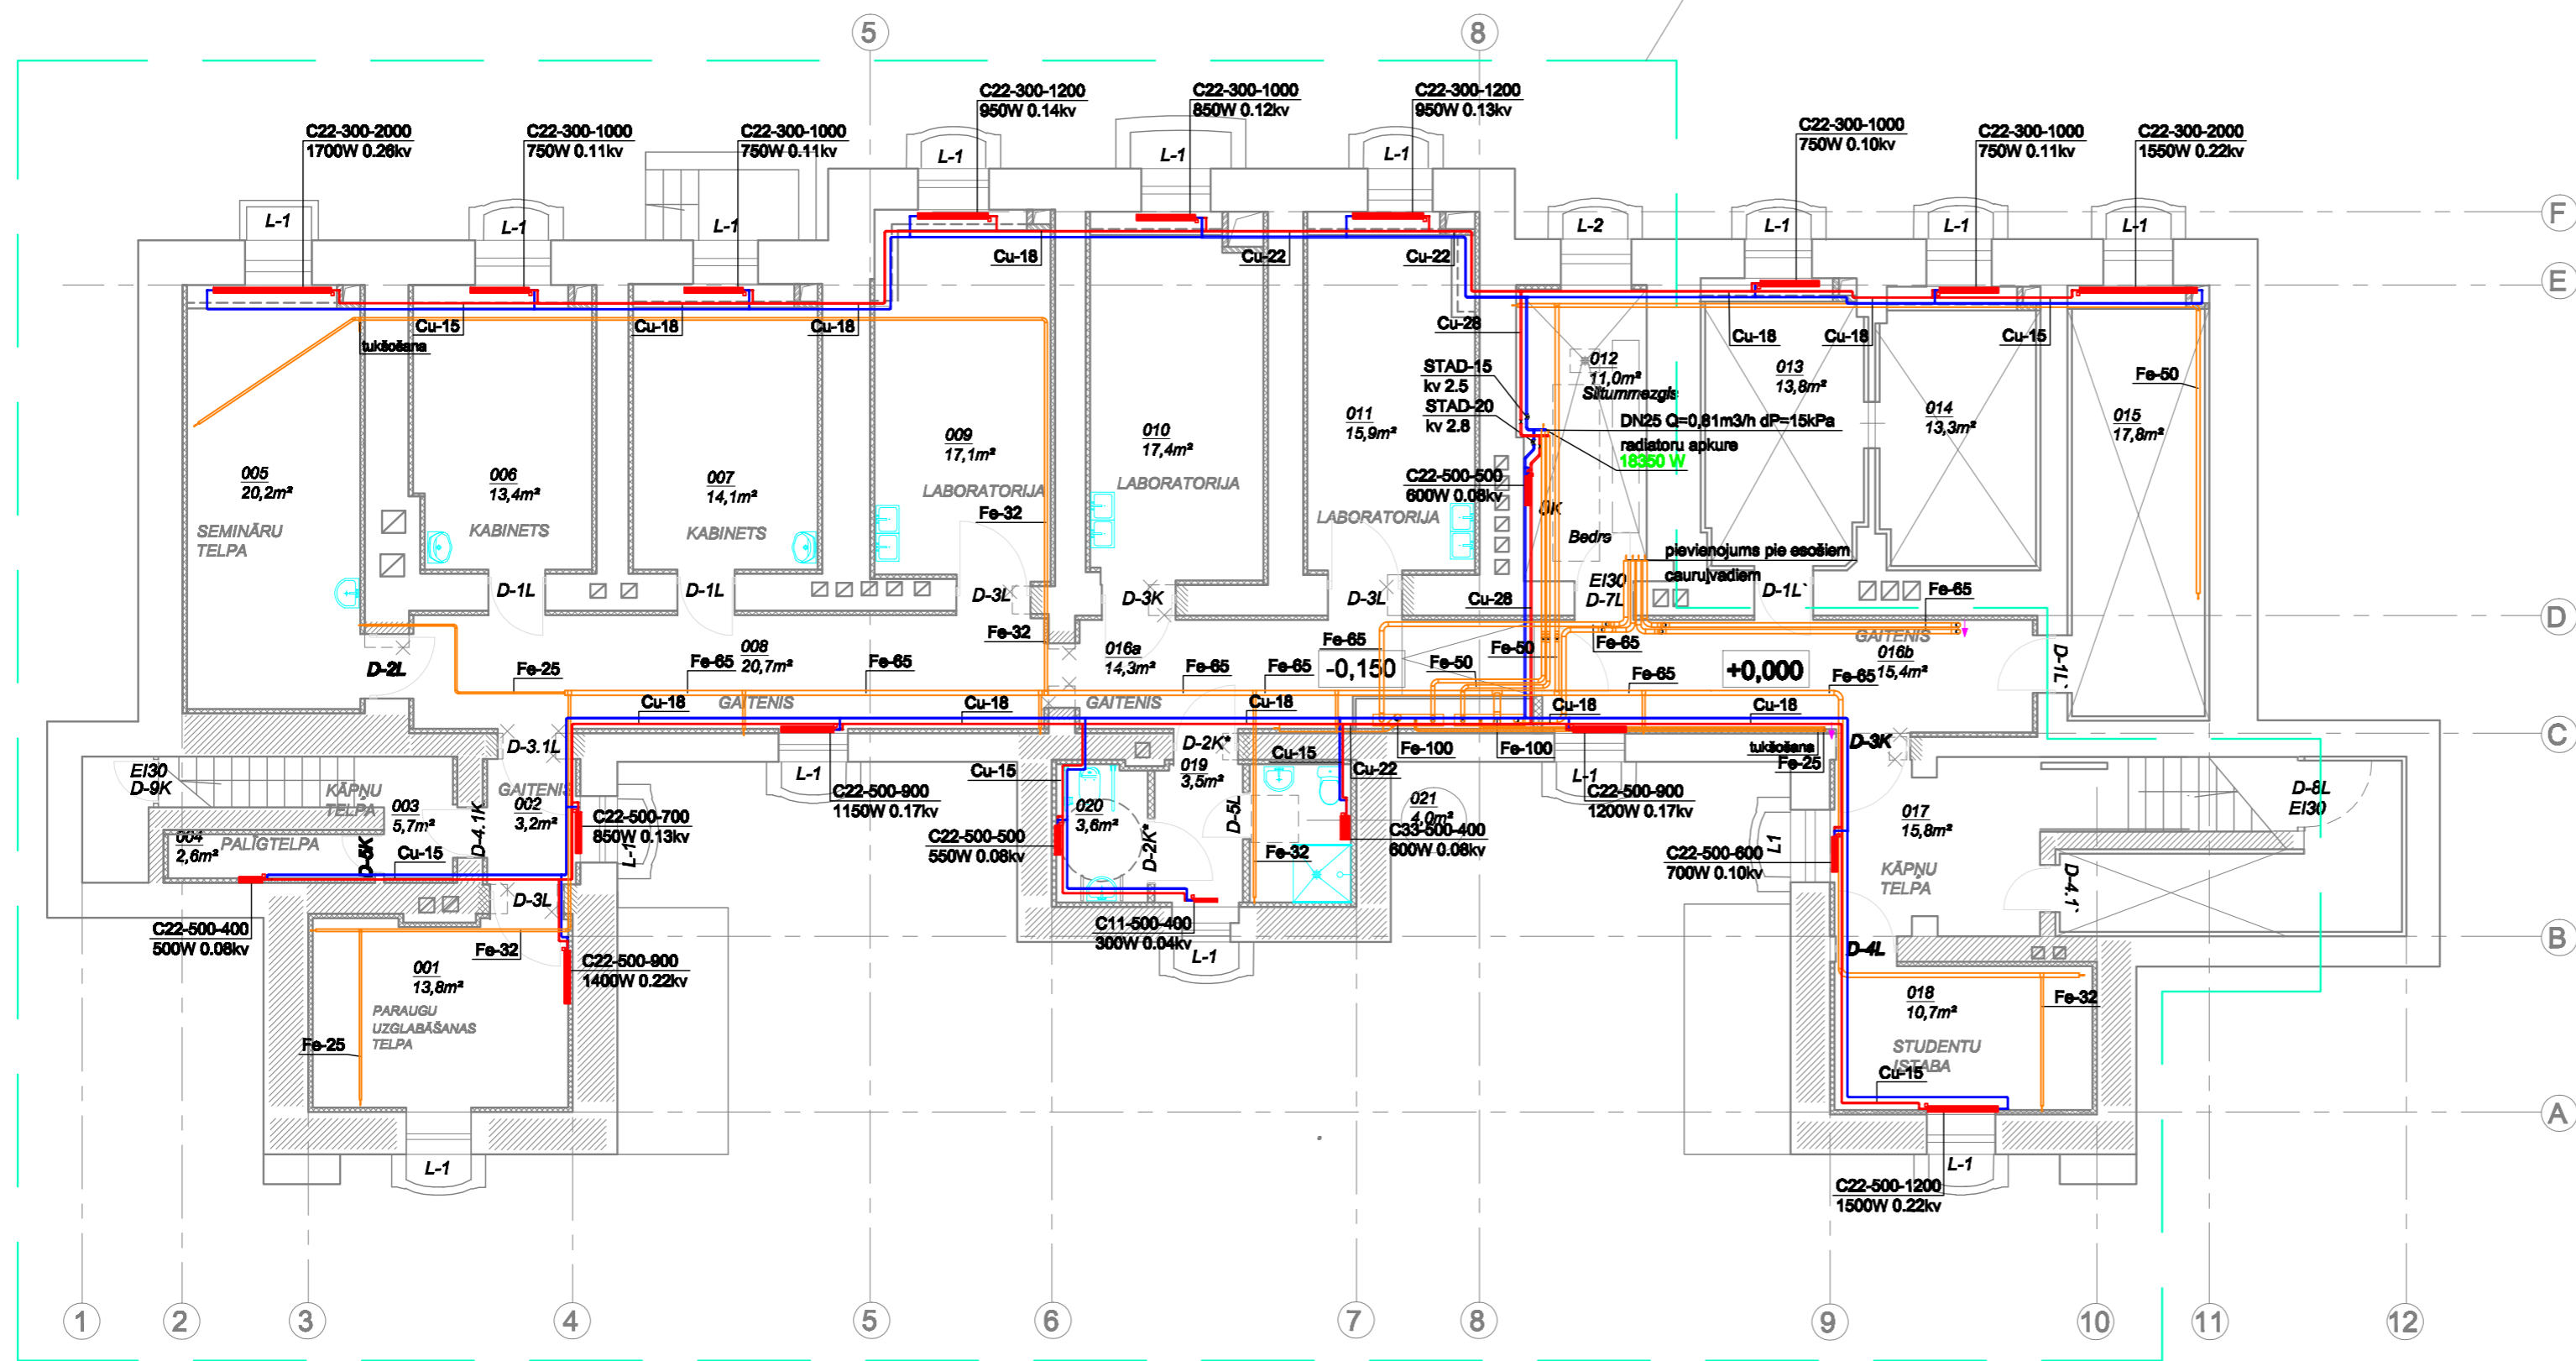


PAGRABSTĀVA TELPU EKSPLIKĀCIJA

TELPAS Nr.	NOSAUKUMS	PLATĪBA m²	PLATĪBA, m² Pēc rekonstrukcijas
001	PARAUGU UZGLABĀŠANAS TELPA	15,0	13,8
002	GAITENIS	3,3	3,2
003	KĀPJU TELPA	6,0	5,7
004	PALĪGTELPA	3,2	2,6
005	SEMINĀRU TELPA	21,9	20,2
006	KABINETS	14,4	13,4
007	KABINETS	15,1	14,1
008	GAITENIS	22,3	20,7
009	LABORATORIJAS TELPA	18,8	17,1
010	LABORATORIJAS TELPA	18,7	17,4
011	LABORATORIJAS TELPA	17,8	15,9
012	SILTUMMEZGLS	11,0	11,0
013	TELPA	13,8	Telpes nav projektēšanas zonas robežās
014	TELPA	13,3	
015	TELPA	17,8	
016a	GAITENIS	15,6	14,3
016b	GAITENIS	17,1	15,4
017	KĀPJU TELPA	16,2	15,8
018	STUDENTU ISTABA	11,8	10,7
019	TUALETES PRIEKŠTELPA		3,5
020	INVALIDU WC	12,9	3,6
021	WC AR DUŠU		4,0
KOPĀ:		240,4	222,4
		285,8	267,3


Kolektora shēma

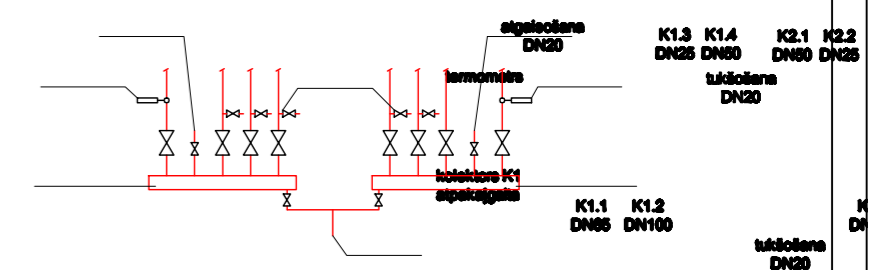


Cauru vadu fragments pie SM sienas

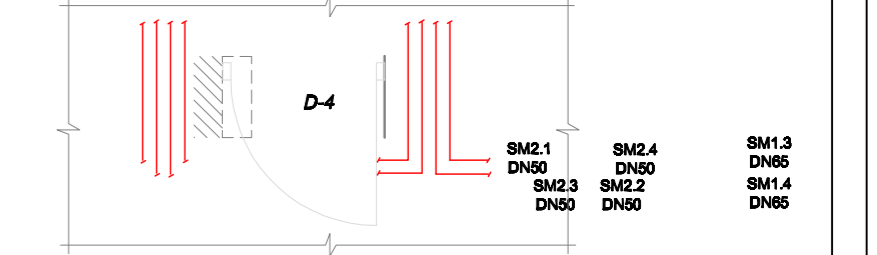

Radiatora mezgls diagonālais pieslēgums

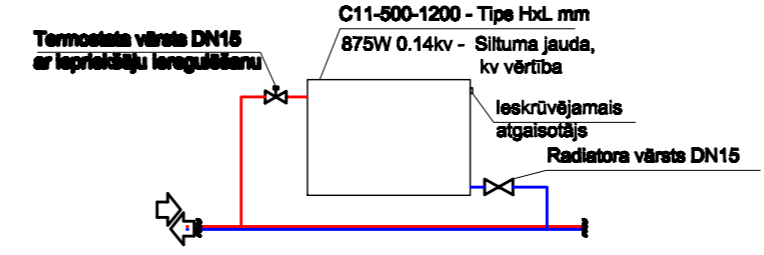

Radiatora mezgls sānu pieslēgums

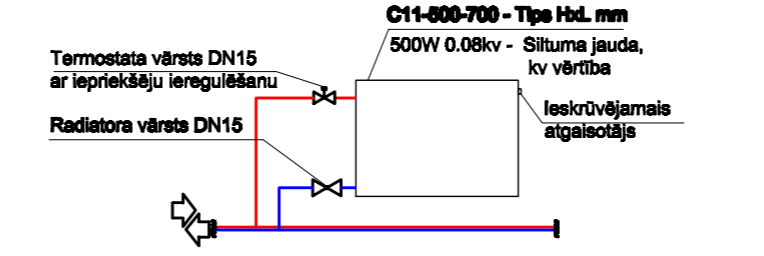

Piezīmes:

- SM1.1 - siltumtīrīša atpakaļgaita, no SM uz SAT
- SM1.2 - siltumtīrīša turpgaita, no SAT uz SM
- SM1.3 - turpgaita, pievienojas pie K2.4, no SM uz kolektoru
- SM1.4 - atpakaļgaita, pievienojas pie K1.1, no kolektora uz SM
- SM2.1 - turpgaita, pievienojas pie K2.1, no kolektora uz pagrabu apkuri
- SM2.2 - karstā ūdens cauruļvads
- SM2.3 - atpakaļgaita, pievienojas pie K1.4, no pagrabu apkures uz kolektoru
- SM2.4 - atpakaļgaita, 1., 2., 3. stāvu apkure
- K1.2 - atpakaļgaita, 1., 2., 3. stāvu apkure
- K1.3 - atpakaļgaita, 1., 2., 3. stāvu apkure
- K2.2 - turpgaita, 1., 2., 3. stāvu apkure
- K2.3 - turpgaita, 1., 2., 3. stāvu apkure

<p>Emeļtāies iela 24-4, Rīga LV-1046 Reģ.Nr. LV 40103502004 Tālrunis: +371 67201880; 67201882 Fakss: +371 67201881 info@lvpv.lv</p>		PASŪTĪTĀJS: Latvijas Universitāte, Raiņa bulvāris 19, Rīga, LV-1586 Reģ. Nr. VRN: 3341000218		ARHĪVA NR.: LV-22/L-1 PASŪTĪTUMS: LV-22/L-1		AVK	
Amats:	Uzdevs:	Paraksts:	Datums:	OBJEKTS:	STADJIA:	LAPA:	LAPAS:
				Pagrabu telpu rekonstrukcija (I.L.01); Pilsou iela 13, Rīga	TP	AVK-2	
Izstrādāja:	J. Mežsarga		02.2014.	LAPAS NOBAUKUMS:	MĒROKS:	1:100	
				Pagrabu plāns. Apkure.	DATUMS:	02.2014.	