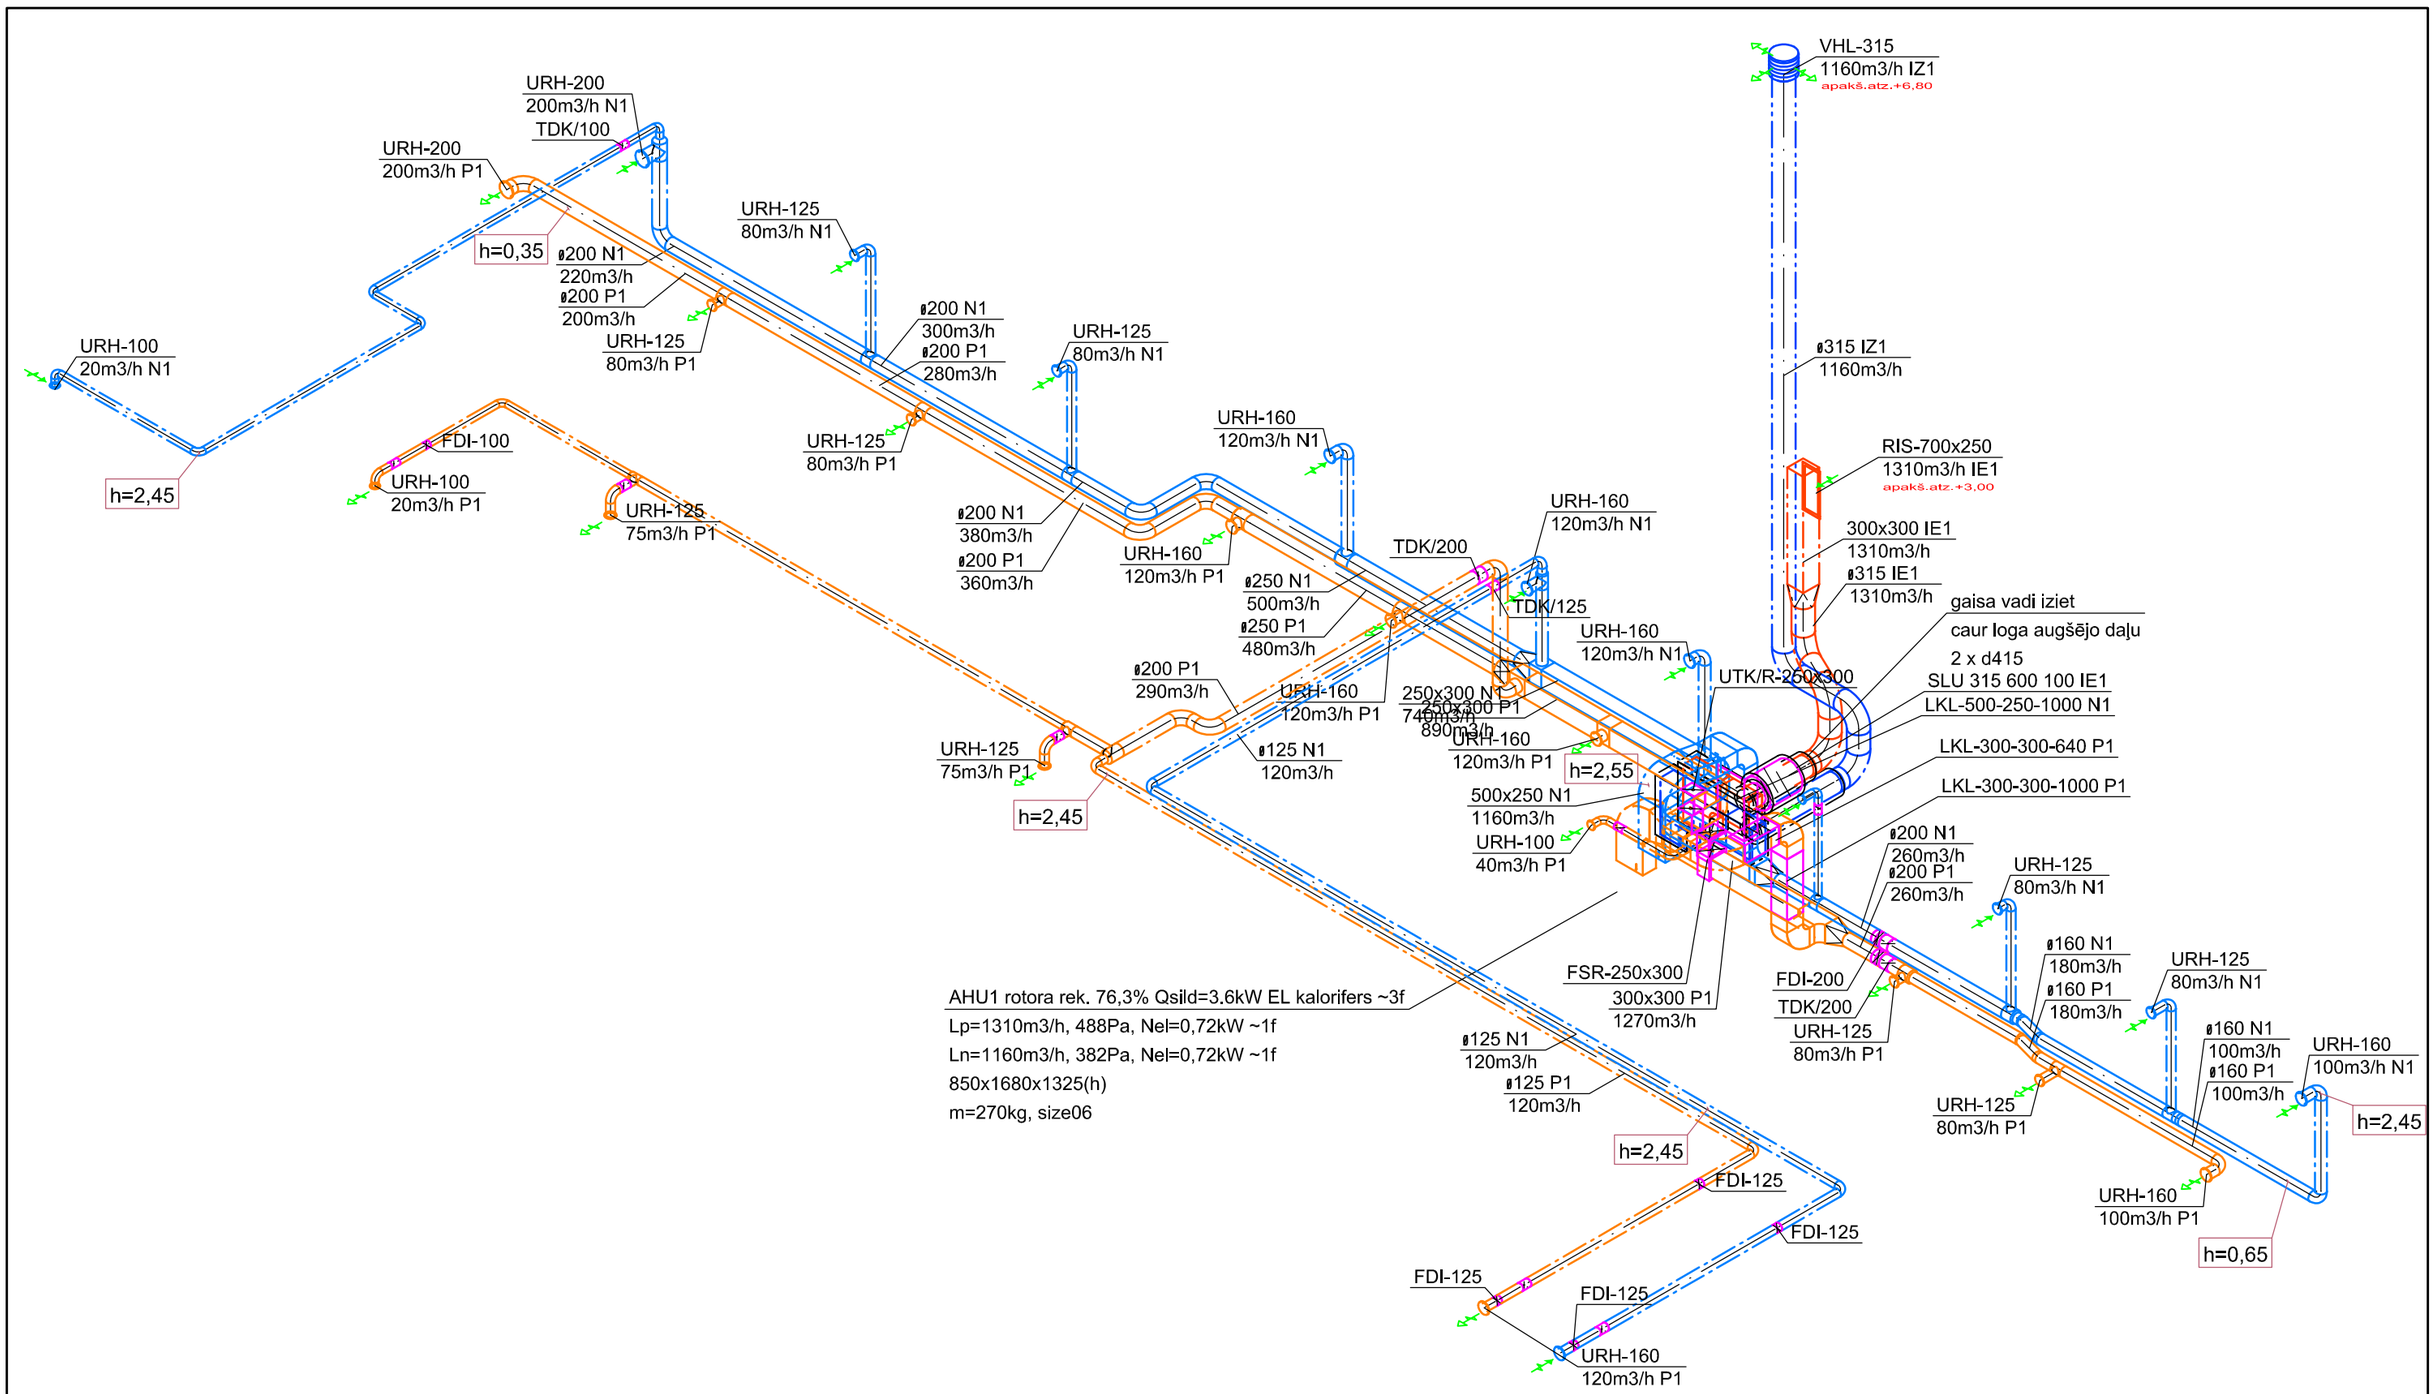

Piezīmes:
1) Gaisa vadu augstuma atzīmes skatīt no gaisa vada augšas.
2) Siltummezglā svaiga gaisa ieņemšanas vads tiek izolēts ar Paroc siltumizolāciju LAM b=50mm ar folijas segkārtu.
3) Gaisa vadu pie fasādes nokrāsot fasādes tonī.

Ernestīnes iela 24-4, Rīga LV-1046
Reģ.Nr. LV 40103502004
Tālr.: +371 67201880; 67201882
Fakss: +371 67201881
info@bpv.lv

Amats	Uzvārds	Paraksts	Datums
Izstrādāja	J. Mežsarga		02.2014.

PASŪTĪTĀJS:
Latvijas Universitāte, Raiņa bulvāris 19,
Rīga, LV-1586
Reg. Nr. VRN: 3341000218

OBJEKTS:
Pagraba telpu rekonstrukcija (lit.010);
Pilsoņu iela 13, Rīga

LAPAS NOSAUKUMS:
Sistēmas PN1 izometriskā shēma

ARHĪVA NR.: LV-22/L-1-3

PASŪTĪJUMS: LV-22/L-1 | AVK

STADIJA	LAPA	LAPAS
TP	AVK-5	

MĒROGS: 1:100

DATUMS: 02.2014.