


DEMONTĀŽAS DARBU PLĀNS.

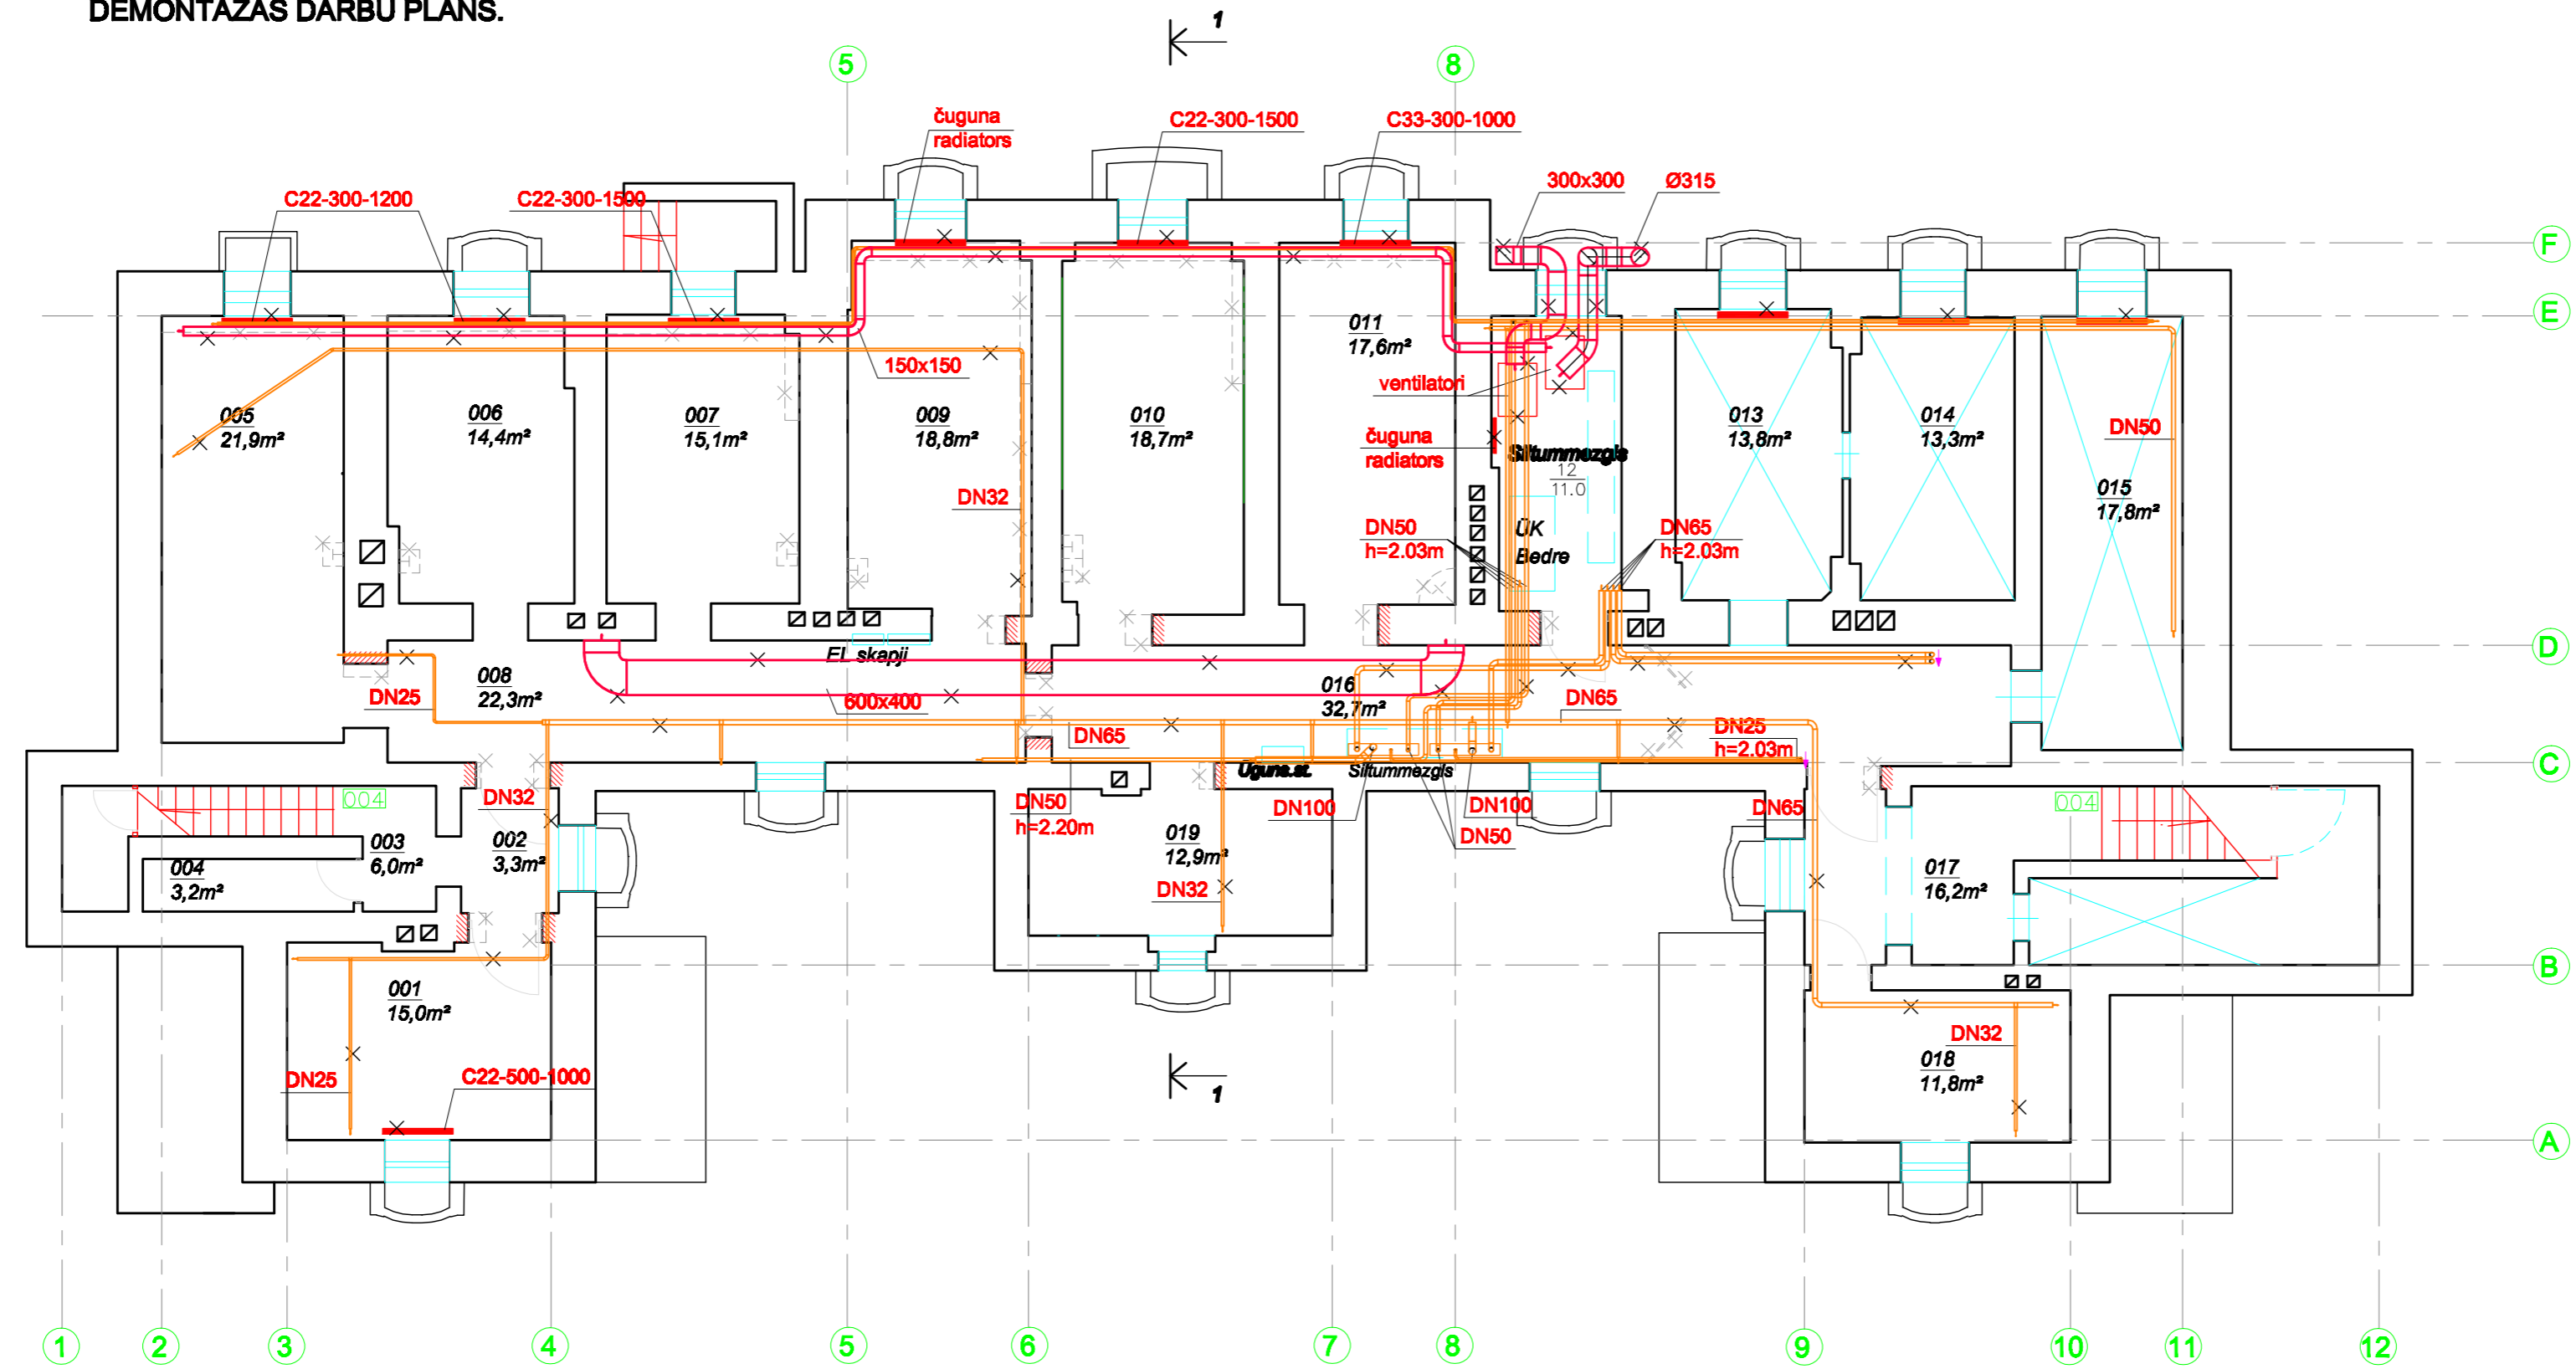

				PASŪTĪTĀJS: Latvijas Universitāte, Raiņa bulvāris 19, Rīga, LV-1586 Reg. Nr. VRN: 3341000218			ARHĪVA NR.: LV-22/L-1-3 PASŪTĪTUMS: LV-22/L-1 AVK		
Amats: Uzvārds: Paraksts: Datums:				OBJEKTS: Pagarbe telpu rekonstrukcija (Ilt.010); Pilsogu iela 13, Rīga			STADIJA: LAPA: LAPAS: TP AVK-7		
Izstrādāja: J. Mežsarga				DATUMS: 02.2014.			MĒROGB: 1:100 DATUMS: 02.2014.		
				LAPAS NOBAUKUMS: Pagarbe plāns. Demontāžas apjoml.					