


PAGRABSTĀVA PLĀNS.

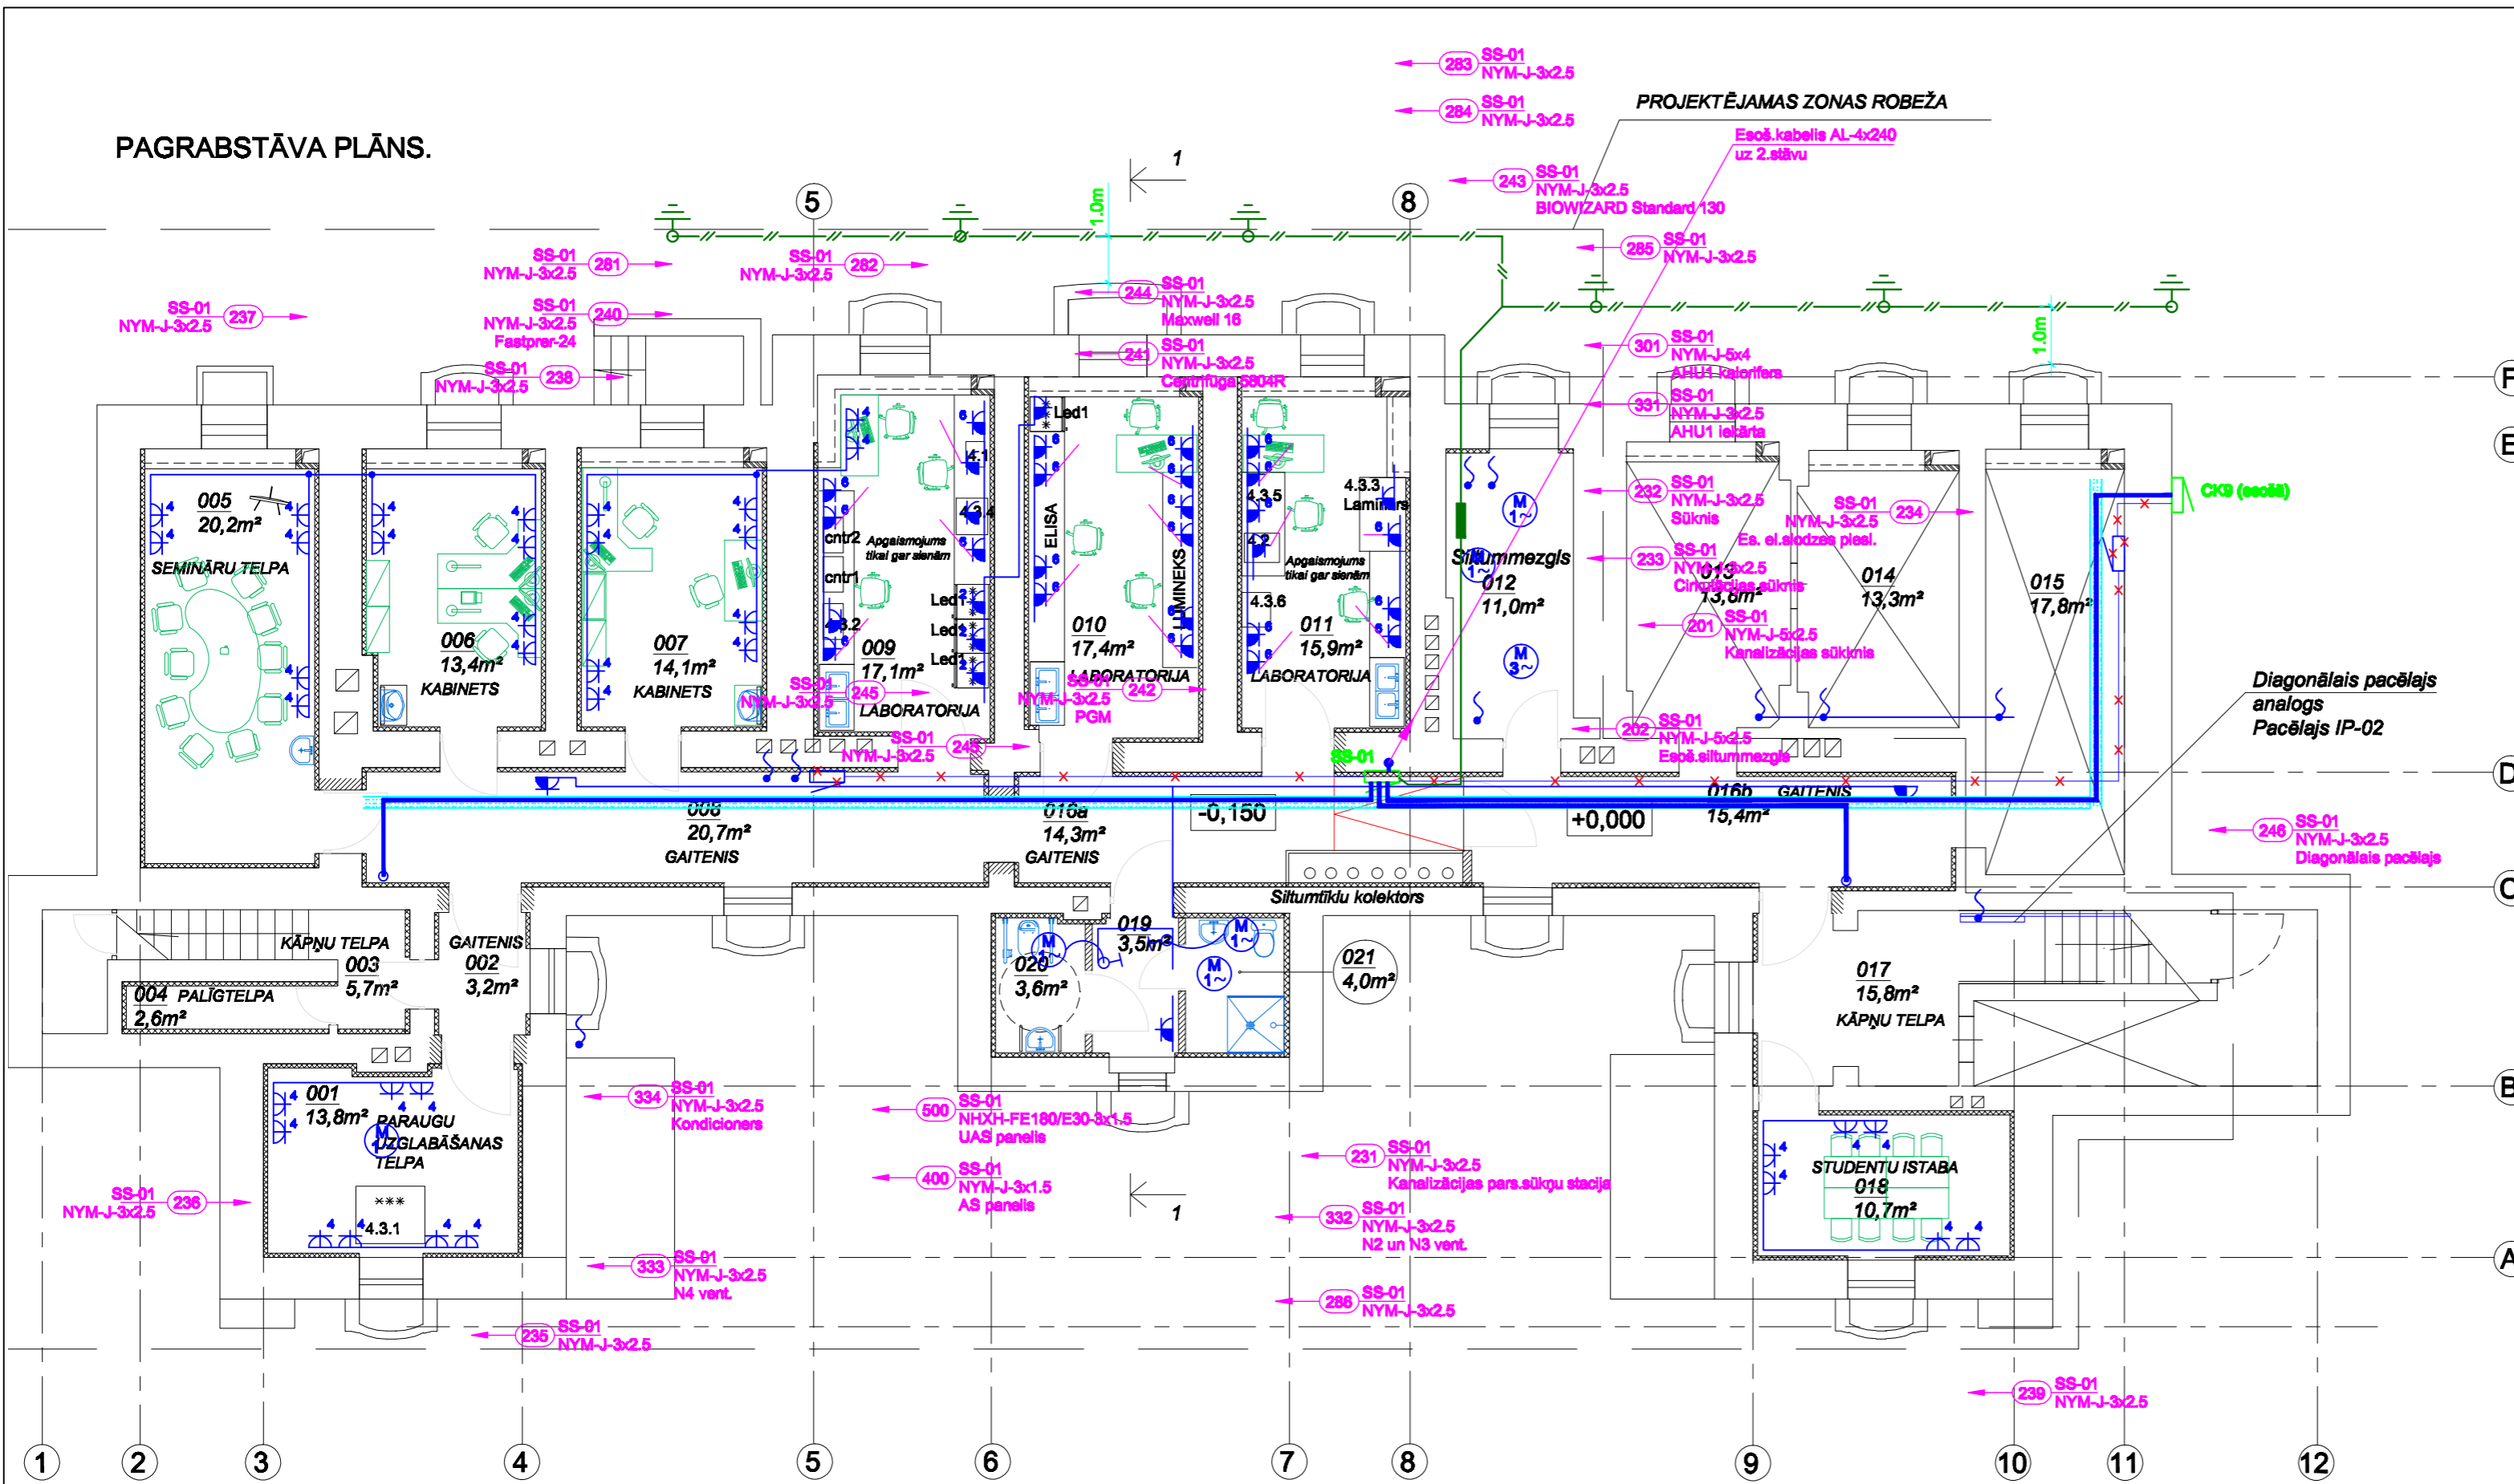

Apzīmējumi:

- Rozete 230V, IP20, z/a, h=0.3m
- Rozete 230V, IP44, z/a, h=0.3m
- Kabeļu izvedis
- Ei.sedale

PAGRABSTĀVA TELPU EKSPLIKĀCIJA

TELPAS Nr.	NOSAUKUMS	PLATĪBA m²	PLATĪBA, m² Pēc rekonstrukcijas	
001	PARAUGU UZGLABĀŠANAS TELPA	15,0	13,8	
002	GAITENIS	3,3	3,2	
003	KĀPŅU TELPA	6,0	5,7	
004	PALĪGTELPA	3,2	2,6	
005	SEMINĀRU TELPA	21,9	20,2	
006	KABINETS	14,4	13,4	
007	KABINETS	15,1	14,1	
008	GAITENIS	22,3	20,7	
009	LABORATORIJAS TELPA	18,8	17,1	
010	LABORATORIJAS TELPA	18,7	17,4	
011	LABORATORIJAS TELPA	17,6	15,9	
012	SILTUMMEZGLS	11,0	11,0	
013	TELPA	13,8	Telpas nav projektēšanas zonas robežās	
014	TELPA	13,3		
015	TELPA	17,8		
016a	GAITENIS	15,6		14,3
016b	GAITENIS	17,1		15,4
017	KĀPŅU TELPA	16,2	15,8	
018	STUDENTU ISTABA	11,8	10,7	
019	TUALETES PRIEKŠTELPA		3,5	
020	INVALĪDU WC	12,9	3,6	
021	WC AR DUŠU		4,0	
KOPĀ:		285,8	267,3	

Proj.vad.		V.Rubins	Paraksts		Datums	
Projektētāja		V.Rubins	Pasūtītājs: SIA "LŌsis V"			
Projekta nosaukums:			Objekts:			
PAGRABSTĀVA EI.SPĒKA TĪKŪ PLĀNS			PAGRABA TELPU REKONSTRUKCIJA (IĻ.010); Pilsuņu iela 13, Rīga			
Pasūtītāja:			Pasūtījuma Nr.2013-299			
Projekta datums:			Stādja Lapa Lapu sk.			
Projekta datums:			TP EL-3			
Projekta datums:			M 1:100			
Projekta datums:						
Projekta datums:			SIA "Jumika Construction & Maintenance", A.Degļeva 169a, Rīga, LV-1021, Latvija			
© Projekta dokumentācija nav izmantojama citu objektu projektēšanai un/vai ostriecībai bez saskaņošanas ar SIA "Jumika C&M"						