


PAGRABSTĀVA PLĀNS.

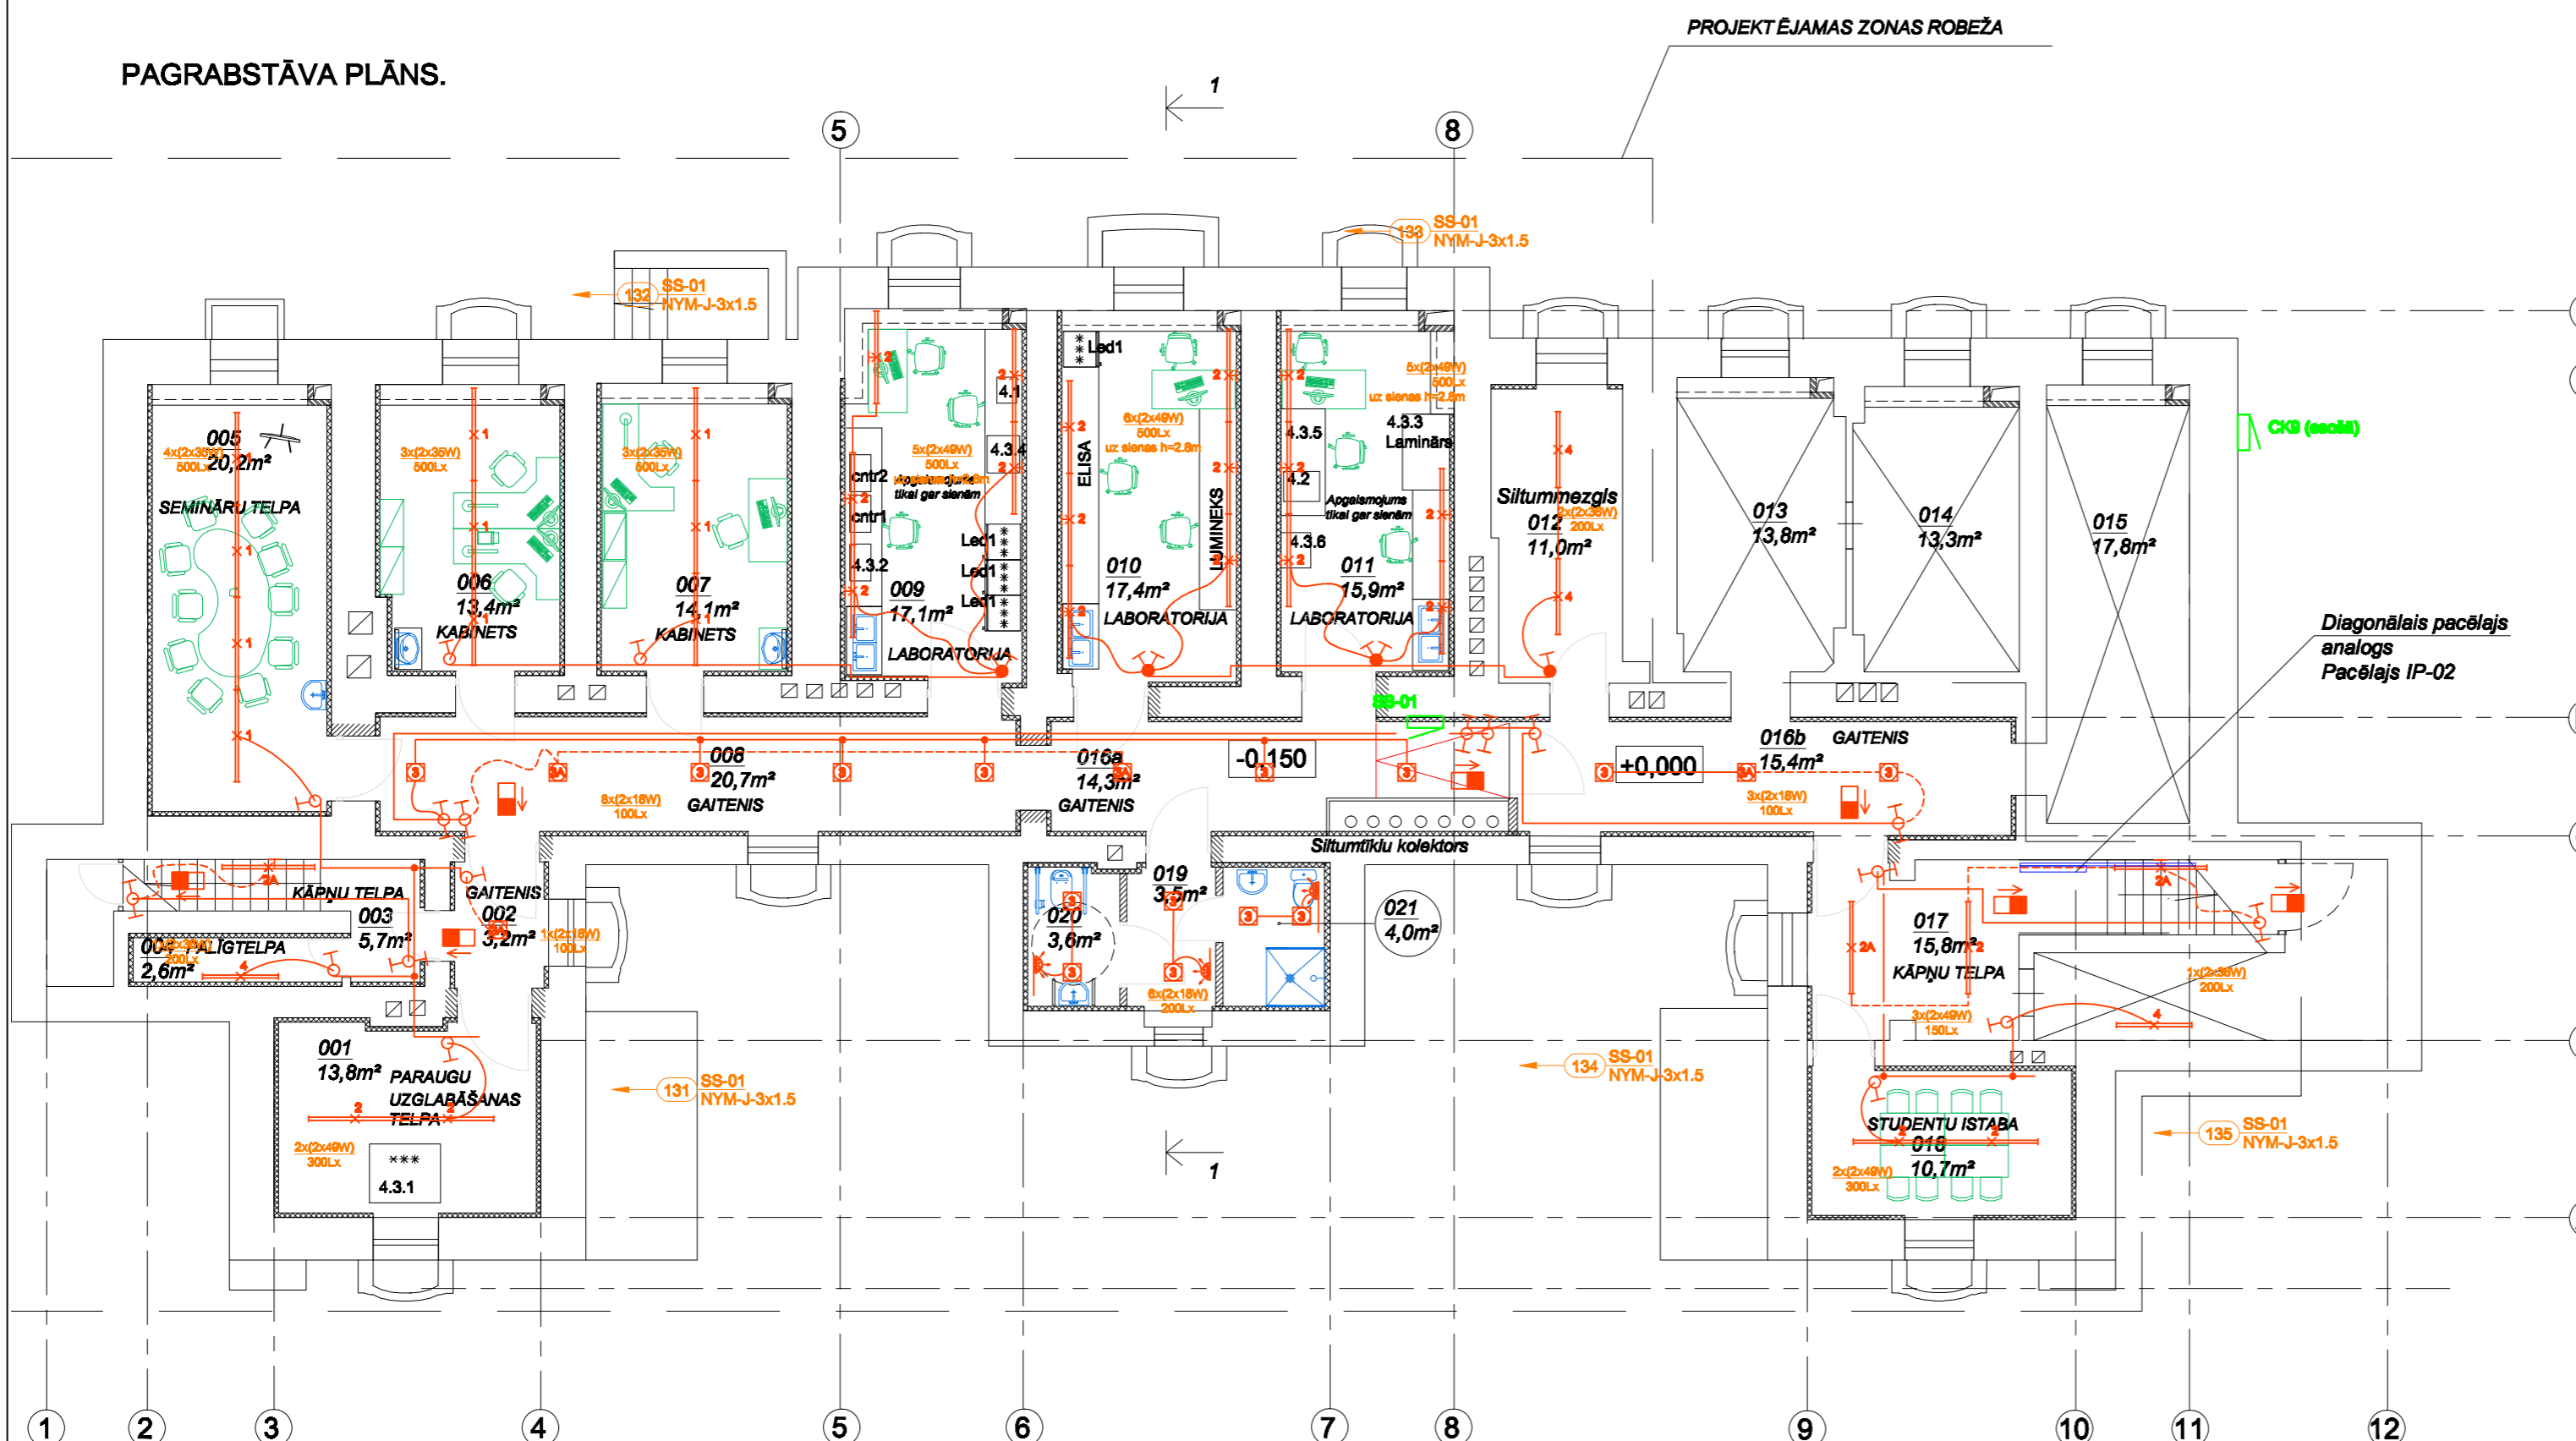

PAGRABSTĀVA TELPU EKSPLIKĀCIJA

TELPA Nr.	NOSAUKUMS	PLATĪBA m²	PLATĪBA, m² Pēc rekonstrukcijas	
001	PARAUGU UZGLABĀŠANAS TELPA	15,0	13,8	
002	GAITENIS	3,3	3,2	
003	KĀPŅU TELPA	6,0	5,7	
004	PALĪGTELPA	3,2	2,6	
005	SEMINĀRU TELPA	21,9	20,2	
006	KABINETS	14,4	13,4	
007	KABINETS	15,1	14,1	
008	GAITENIS	22,3	20,7	
009	LABORATORIJAS TELPA	18,8	17,1	
010	LABORATORIJAS TELPA	18,7	17,4	
011	LABORATORIJAS TELPA	17,6	15,9	
012	SILTUMMEZGLS	11,0	11,0	
013	TELPA	13,8	Telpas nav projektēšanas zonas robežās	
014	TELPA	13,3		
015	TELPA	17,8		
016a	GAITENIS	15,6		14,3
016b	GAITENIS	17,1		15,4
017	KĀPŅU TELPA	16,2	15,8	
018	STUDENTU ISTABA	11,8	10,7	
019	TUALETES PRIEKŠTELPA		3,5	
020	INVALĪDU WC	12,9	3,6	
021	WC AR DUŠU		4,0	
KOPĀ:		285,8	267,3	

Gaismekļu specifikācija

1	Glamax	C51-S 235 SLS - 2x35W T5 35W HE
2	Glamax	I20 249 OP - 2x49W T5 49W HO
2A	Glamax	I20 249 OP - 2x49W T5 49W HO + avīrīšanas modulis 60min
3	Glamax	CASA 23 218 Silver cone reflector - 2x18W TC-D 18W IP44
3A	Glamax	CASA 23 218 Silver cone reflector - 2x18W TC-D 18W IP44 + avīrīšanas modulis 60min
4	OMS	TORNADO PC REF, 2x36W, IP65
	OMS	UX-EMERGENCY 2700 UNIVERSAL LABEL LED, 1x5W, avīrīšanas modulis 90min, IP30, deg. pasākīvgl.

Apzīmējumi:

- Slēdzis 230V, IP20, z/a
- Pārslēdzis 230V, IP20, z/a
- Dubultslēdzis 230V, IP20, z/a
- Slēdzis 230V, IP44, z/a
- Dubultslēdzis 230V, IP44, z/a
- Kustības devītājs 180gr., 230V, IP44
- El.sadalne

Proj.vad.		Paraksts		Datums	
Proj.vad.	V.Rubins	Paraksts		Datums	
Projektdarītājs	V.Rubins				
Pasūtītājs: SIA "Lūsis V"					
Objekts: Pagraha telpu rekonstrukcija (IL010); Pilsaogu iela 13, Rīga					
Lapas nosaukums: Pagrabetāva el.apgaismojuma tīklu plāns					
Pasūtījuma Nr.2013-299		Datums: Izmaiņas			
Stadija: TP		Lapa: EL-4		Lapu sk.: M 1:100	
SIA "Jumika Construction & Maintenance", A.Degļava 169a, Rīga, LV-1021, Latvija					