


PAGRABSTĀVA PLĀNS.

PROJEKTĒJAMAS ZONAS ROBEŽA

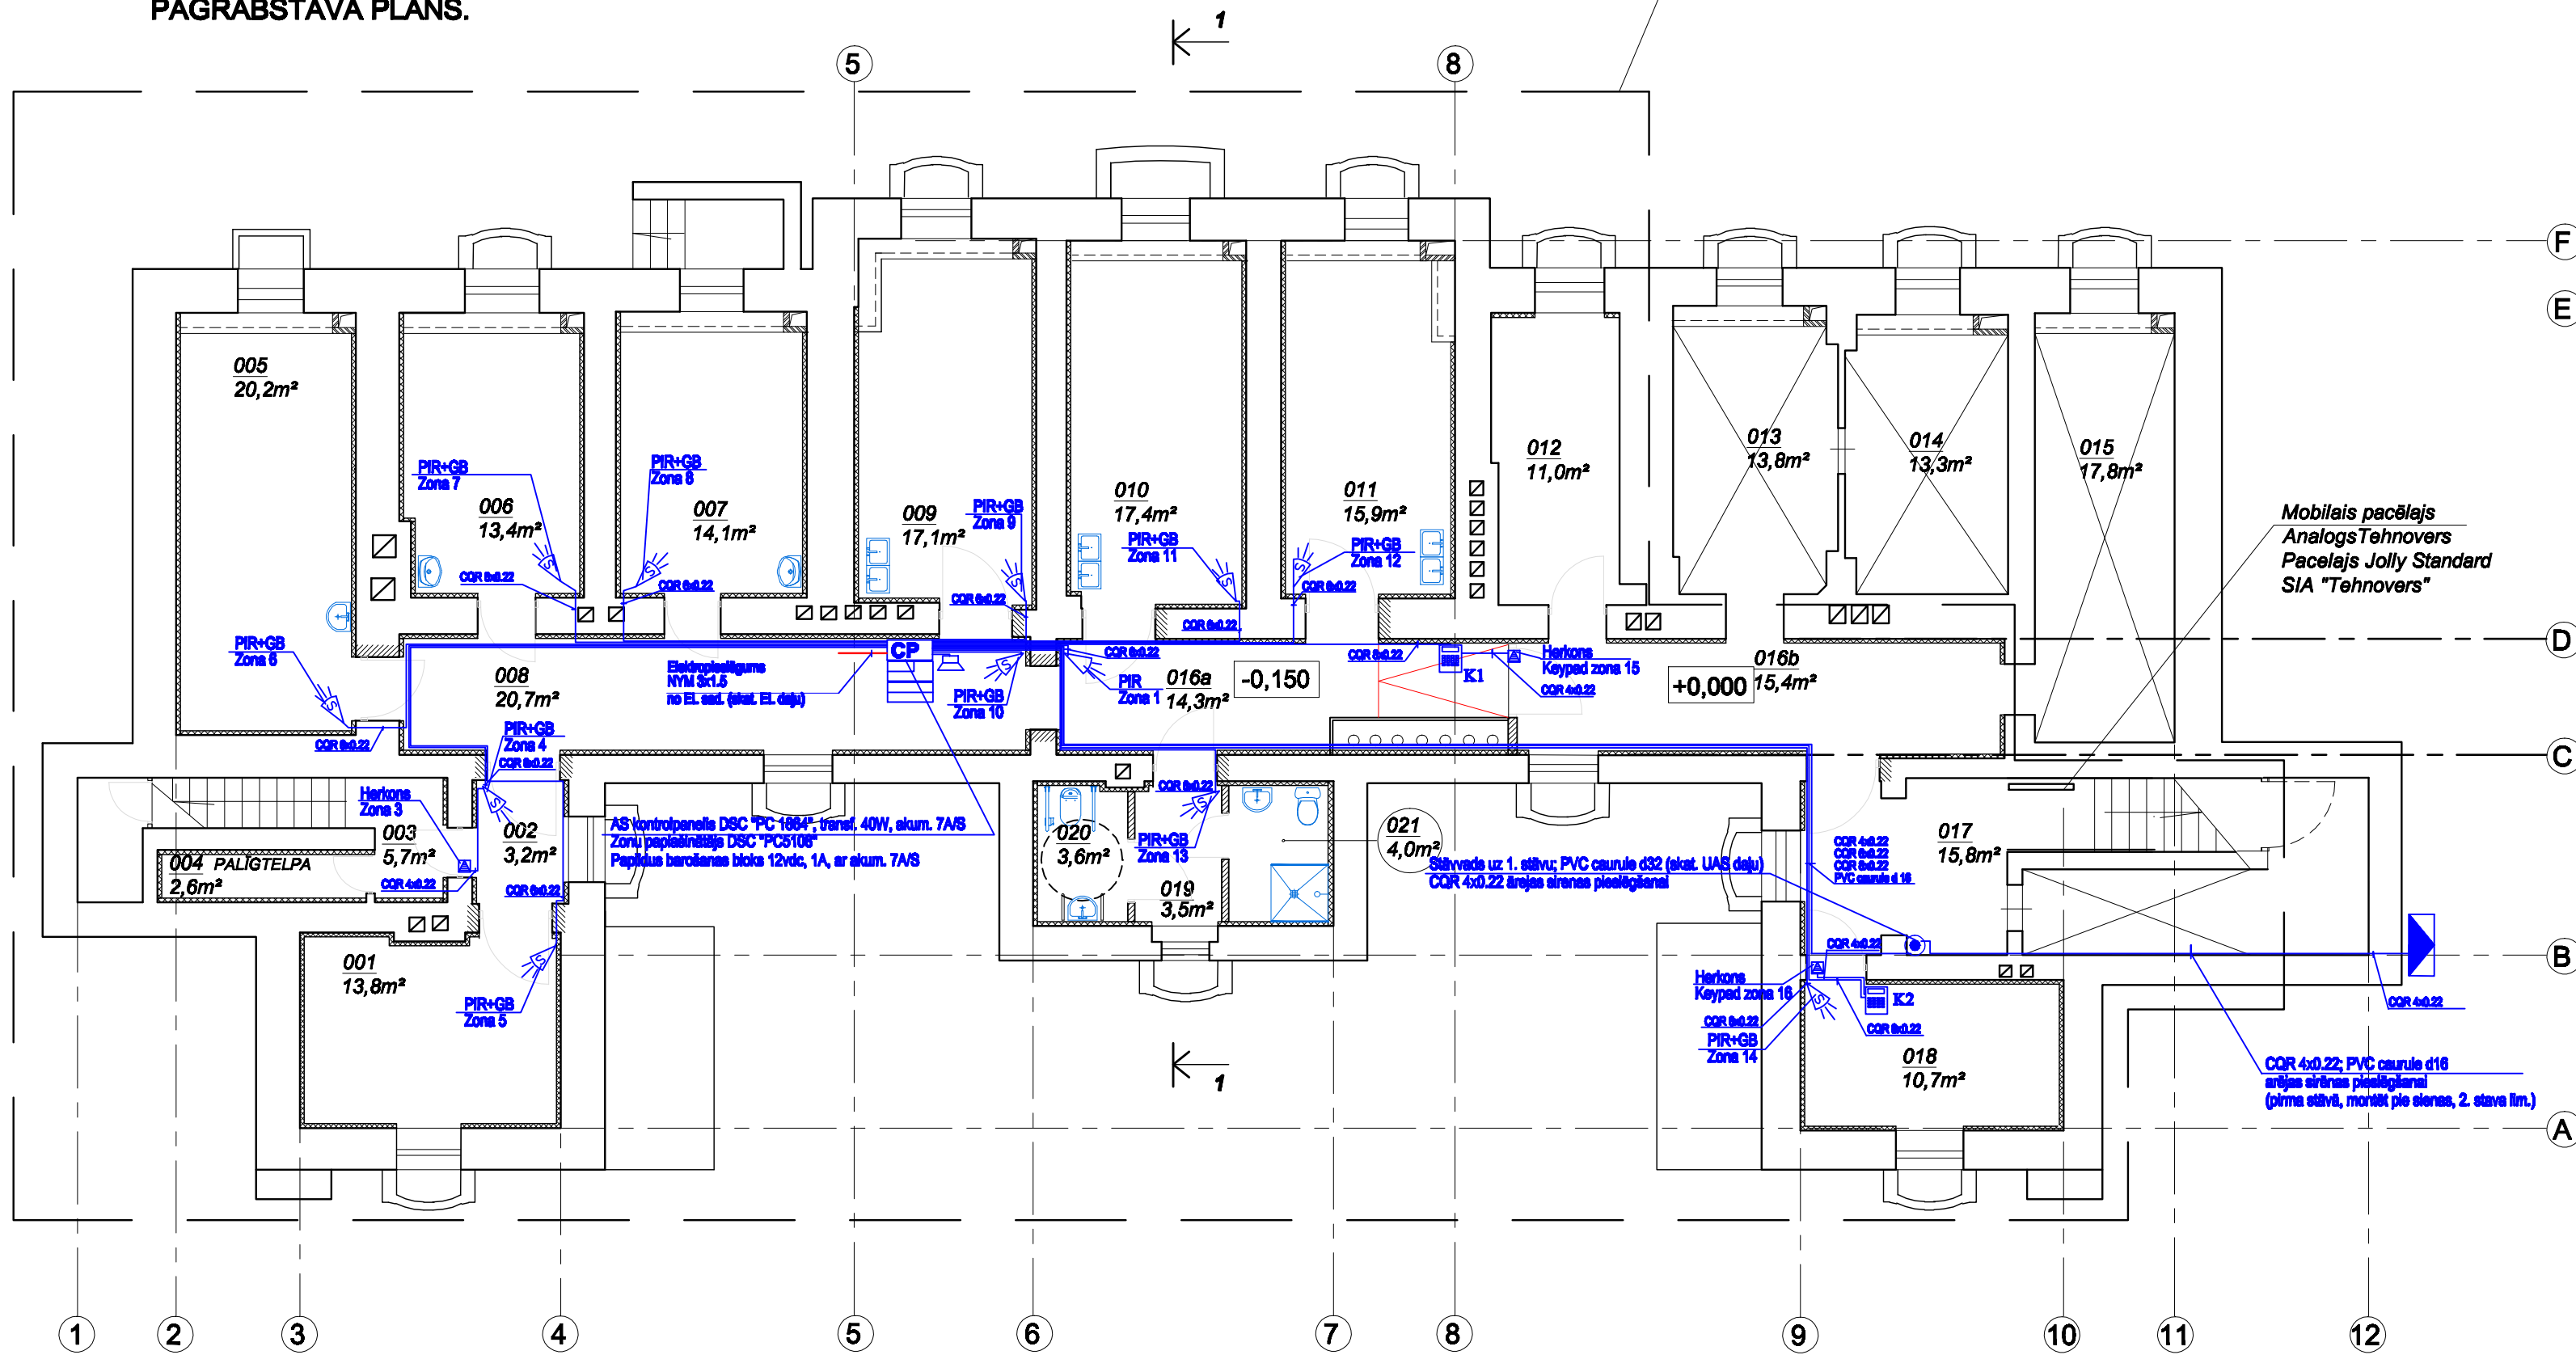

PAGRABSTĀVA TELPU EKSPLIKĀCIJA

TELPA Nr.	NOSAUKUMS	PLATĪBA m²	PLATĪBA, m² Pēc rekonstrukcijas
001	PARAUGU UZGLABĀŠANAS TELPA	15,0	13,8
002	GAITENIS	3,3	3,2
003	KĀPNU TELPA	6,0	5,7
004	PALĪGTELPA	3,2	2,6
005	SEMINĀRU TELPA	21,9	20,2
006	KABINETS	14,4	13,4
007	KABINETS	15,1	14,1
008	GAITENIS	22,3	20,7
009	LABORATORIJAS TELPA	18,8	17,1
010	LABORATORIJAS TELPA	18,7	17,4
011	LABORATORIJAS TELPA	17,6	15,9
012	SILTUMMEZGLS	11,0	11,0
013	TELPA	13,8	Telpas nav projektēšanas zonas robežās
014	TELPA	13,3	
015	TELPA	17,8	
016	TELPA	15,4	
016a	GAITENIS	15,6	14,3
016b	GAITENIS	17,1	15,4
017	KĀPNU TELPA	16,2	15,8
018	STUDENTU ISTABA	11,8	10,7
019	TUALETES PRIEKŠTELPA		3,5
020	INVALIDU WC	12,9	3,6
021	WC AR DUŠU		4,0
KOPĀ:		285,8	267,3

Pieņemtie Apzīmējumi:

- Apsardzes panelis DSC "PC 1864"
- Zonu paplašinātājs DSC "PC5108"
- Papildus barošanas bloks ar akum. "TS-138N"
- Sistēmas vadības klaviatūra DSC "LCD 5501"
- Kombinētais (kustības/etķļa plīšanas) detektors "Flash"
- Infrasarkanais kustības detektors DSC "LC 100"
- Durvju magnētiskais kontakts "C&K"
- Sistēmas traucēšanas sīrēna "SEM 923"
- Ārejas sīrēna ar strobu "MR 300"
- Kabelis CQR 4/8x0.22 -nosacītā trase
- Kabelis NYM 3x1.5 -nosacītā trase

kabelis uz stāvu sūpītāk  
 kabelis sūpītādā, caurules PVC d- mm  
 kabelis uz stāvu zemāk

Markējums:

- Kārtas numurs
- Zonas numurs

"NIK" SIA LIELVĀRDEŠ IELĀ, 107-24, RĪGA, LV-1011 TĀLR./FĀKSS 67 281244, m.t. 28911472 nik.signalizacija@inbox.lv, REG. NR. 40103041905		<b>LV-22/L-1/2VS</b>	
PASŪTĪTĀJS: SIA "Diele V" Reģ. Nr. 40103602004 Emeļtīnes ielā, 24-4, Rīga, LV-1046		STADJA TP	
BOVOBJEKTS: Pagraba telpu rekonstrukcija (līt.010); Pilsēņu ielā 13, Rīga		LAPAS NR. 2VS-2 LAPU SKAITS MĒROGS 1:100	
RASEJUMS: APSARDES SIGNALIZĀCIJA SISTĒMA PAGRABSTĀVA PLĀNS AR AS TĪKLIEM		FORMĀTS A2 ARHĪVA NR.: LV-22/L-1/2VS2	
		DATUMS 25.02.2014.	
DAĻĀS VAD. G. SAMČUKS		AIZVIETO	
IZSTRĀDĀJA A. MEĻNIKS		LAPAS CAUREJĒŠ. NR.	