


PAGRABSTĀVA PLĀNS.

PROJEKTĒJAMAS ZONAS ROBEŽA

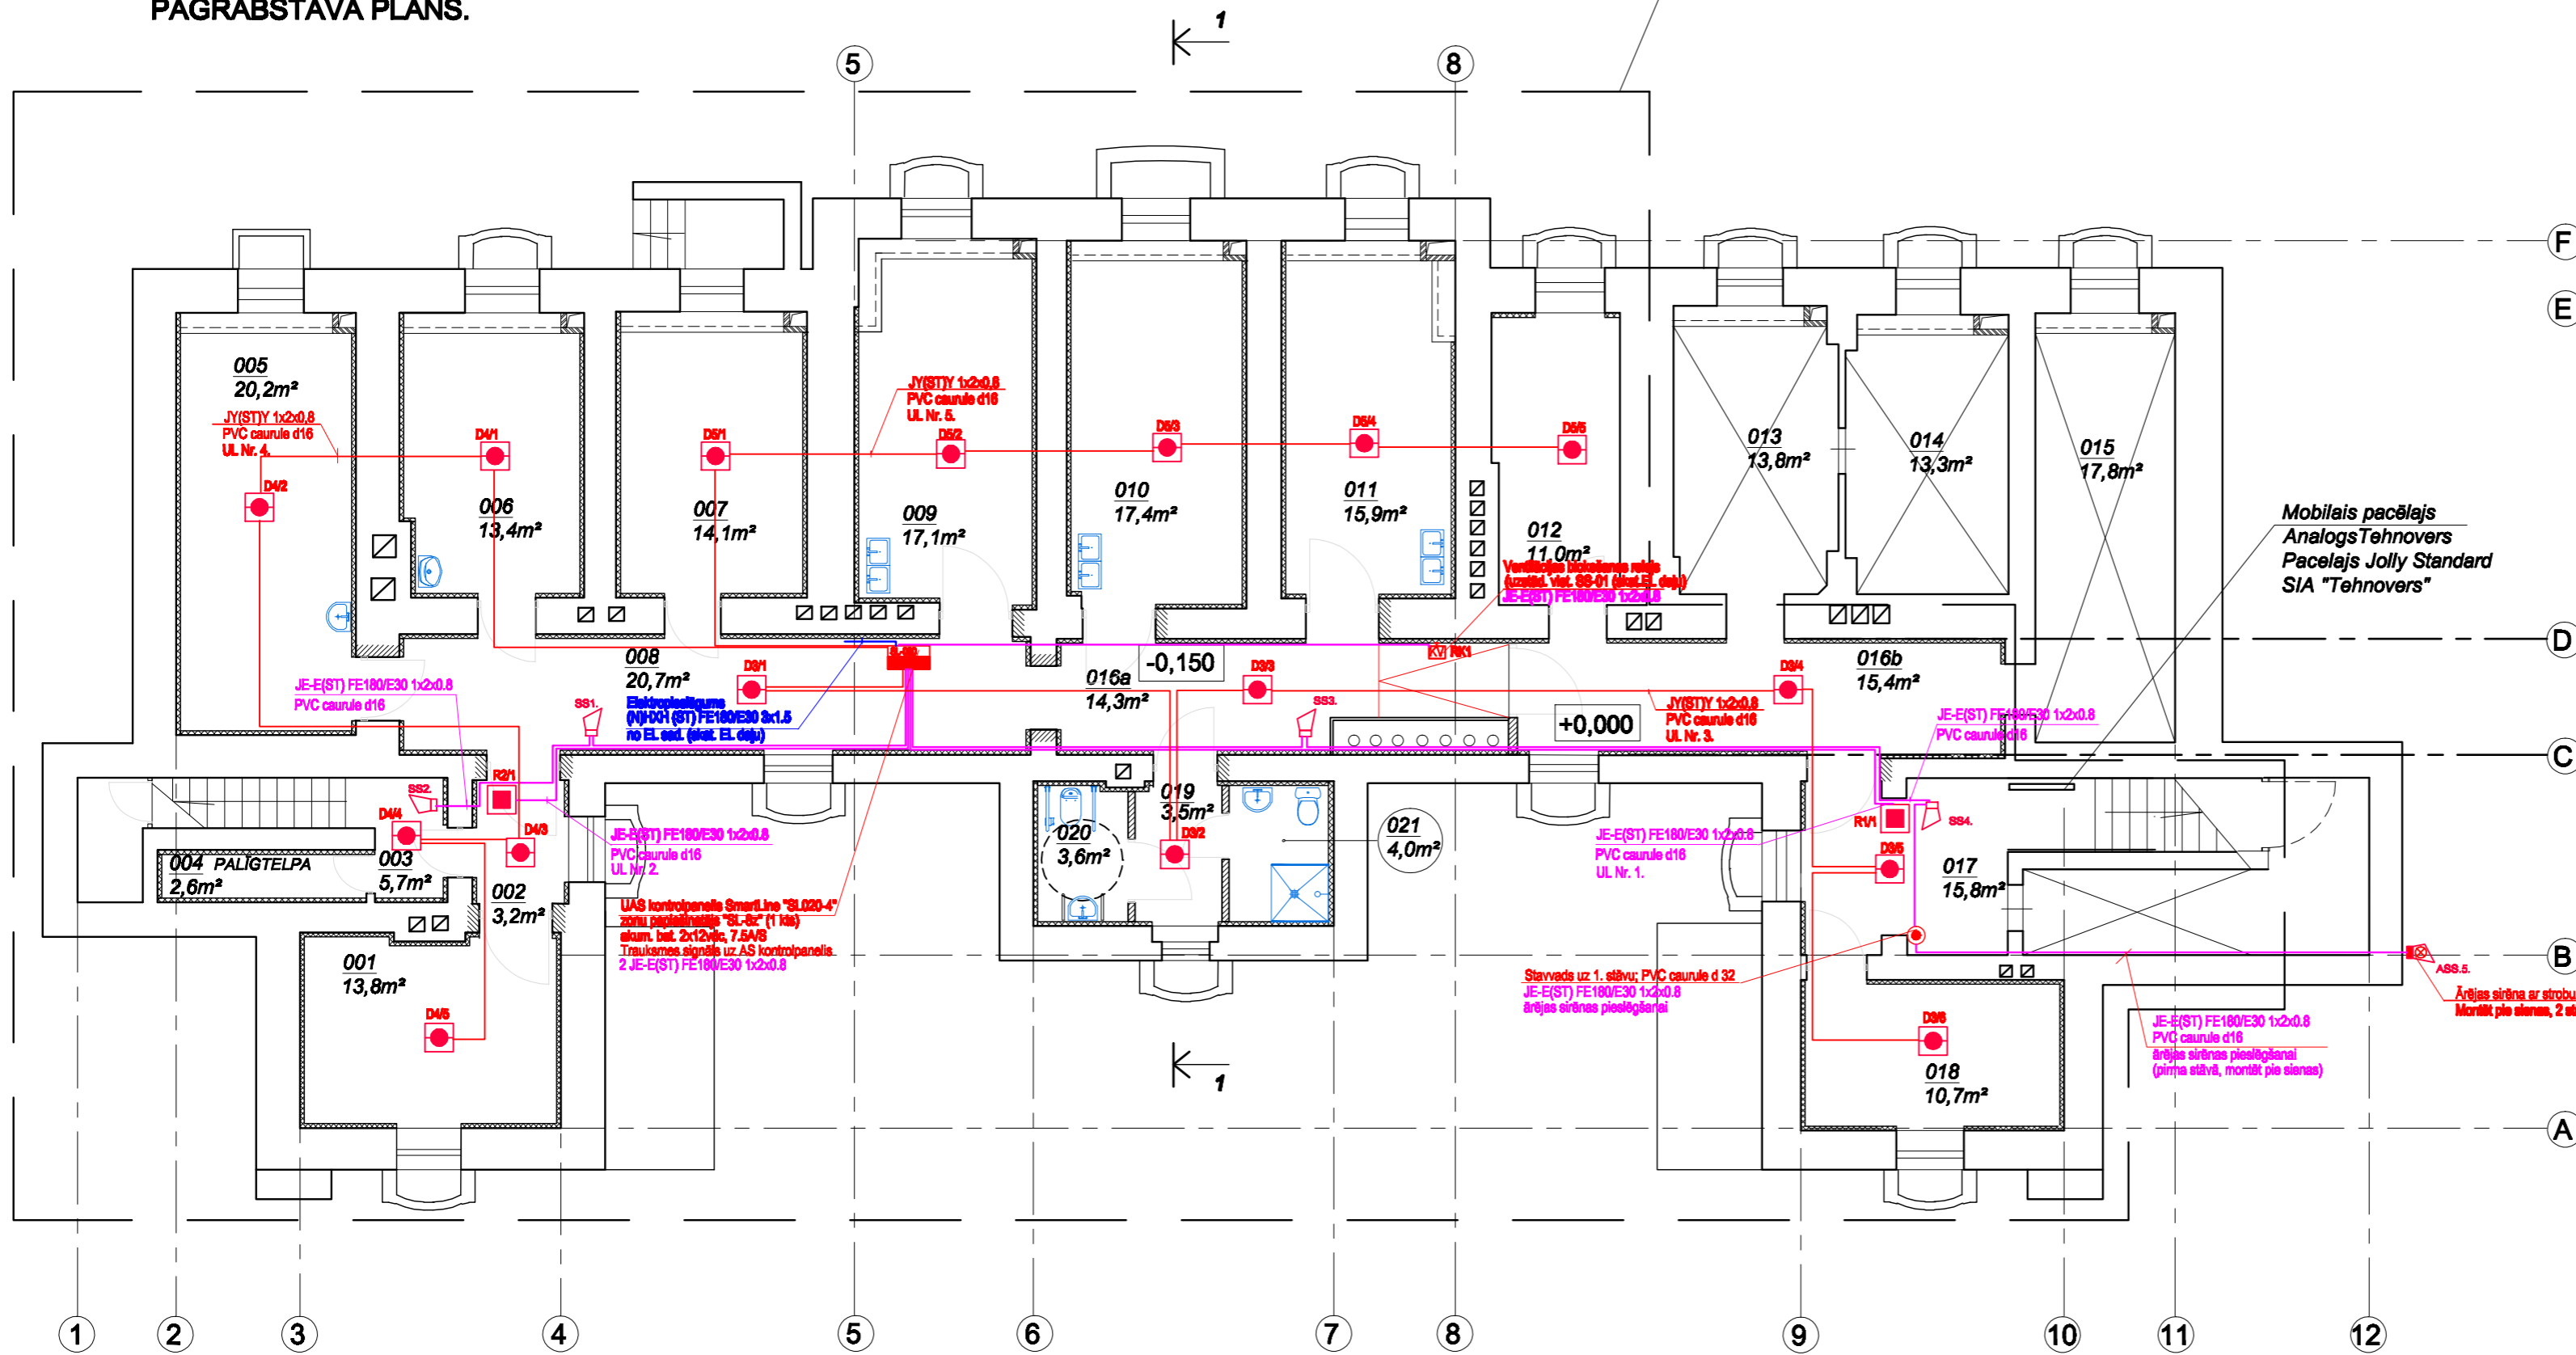

PAGRABSTĀVA TELPU EKSPLIKĀCIJA

TELPA Nr.	NOSAUKUMS	PLATĪBA m²	PLATĪBA, m² Pēc rekonstrukcijas
001	PARAUGU UZGLABĀŠANAS TELPA	15,0	13,8
002	GAITENIS	3,3	3,2
003	KĀPNU TELPA	6,0	5,7
004	PALĪGTELPA	3,2	2,6
005	SEMINĀRU TELPA	21,9	20,2
006	KABINETS	14,4	13,4
007	KABINETS	15,1	14,1
008	GAITENIS	22,3	20,7
009	LABORATORIJAS TELPA	18,8	17,1
010	LABORATORIJAS TELPA	18,7	17,4
011	LABORATORIJAS TELPA	17,6	15,9
012	SILTUMMEZGLS	11,0	11,0
013	TELPA	13,8	Telpas nav projektēšanas zonas robežās
014	TELPA	13,3	
015	TELPA	17,8	
016	TELPA	15,4	
016a	GAITENIS	15,6	14,3
016b	GAITENIS	17,1	15,4
017	KĀPNU TELPA	16,2	15,8
018	STUDENTU ISTABA	11,8	10,7
019	TUALETES PRIEKŠTELPA		3,5
020	INVALIDU WC	12,9	3,6
021	WC AR DUŠU		4,0
KOPĀ:		285,8	267,3

Mobilais pacēlājs
Analogi Tehnovers
Pacelājs Jolly Standard
SIA "Tehnovers"

PIEJEMTIE APZĪMĒJUMI:

- UAS KONTROLES PANEĻIS SMARTLINE 020-4
- UGUNSDZĒSĪBAS SIGNALIZĀCIJAS KONTROLES PANEĻĀ ATKĀRTOTĀJIS SMARTLETUBEELITE
- DŪMU/SILTUMA DETEKTORS
- DŪMU DETEKTORS AIZ PIEKĀRTIEM GRĪESTIEM
- DARBĪBAS ROKAS DETEKTORS
- UGUNSDZĒSĪBAS SĪRĒNA "AH-031278"
- ĀRĒJĀ UGUNSDZĒSĪBAS SĪRĒNA "AH-031278B"
- KABELIS JE-H(ST)H-FE 180/E30 1x2x0,8 - NOBACĪTĀ TRASE
- KABELIS JY(ST)Y 1x2x0,8 - NOBACĪTĀ TRASE
- KABELIS JE-H(ST)H-FE 180/E30 2x2x0,8 - NOBACĪTĀ TRASE
- SPĒKA KABELIS (NH)DH FE180/E30 3x1,6 - NOBACĪTĀ TRASE
- VENTILĀCIJAS BLOKĒŠANAS RELEJS 2x220, 2x NC/NO, EBM



IEKĀRTU MARĶĒJUMA ATŠĪFRĒJUMS:

- D1/1 - DETEKTORA KĀRTAS NUMURS ZONĀ UGUNSDZĒSĪBAS SIGNALIZĀCIJAS SISTĒMAS ZONAS NUMURS
- DETEKTORA APZĪMĒJUMS: D - DŪMU DETEKTORS
- S - SILTUMA DETEKTORS
- K - DŪMU UN SILTUMA DETEKTORS
- R - ROKAS DARBĪBAS DETEKTORS

<p>NIKO SIA LIELVĀRDEŠ IELĀ, 107-24, RĪGA, LV-1011 TĀLR./FĀKSS 87 281244, M.T. 28911472 nik-signalizacija@inbox.lv, REG. NR. 40103041905</p>		<p>LV-22/L-1/UAS</p>	
<p>PASŪTĪTĀJS: SIA "Lais V" Reģ. Nr. 40103602004 Emeštes ielā, 24-4, Rīga, LV-1046</p>		<p>STADJA TP</p>	
<p>BOVĒKĀRĪBĀ: Pagraba telpu rekonstrukcija (lit.010); Pilsētu iela 13, Rīga</p>		<p>LAPAS NR. UAS-2 LAPU SKAITS MĒROGS 1:100</p>	
<p>RASEJUMS: UGUNSGRĒKA SIGNALIZĀCIJAS SISTĒMA PAGRABSTĀVA PLĀNS AR UAS TĪKLIEM</p>		<p>FORMĀTS A2 ARHĪVA NR.: LV-22/L-1/UAS2 DATUMS 25.02.2014.</p>	
<p>DAĻAS VAD. G. SAMČUKS</p>		<p>AZVIETO</p>	
<p>IZSTRĀDĀJA A. MEĻNIKS</p>		<p>LAPAS CAUREJĒS. NR.</p>	