




**Signalizācijas pulsts
SmartLine 020-4**

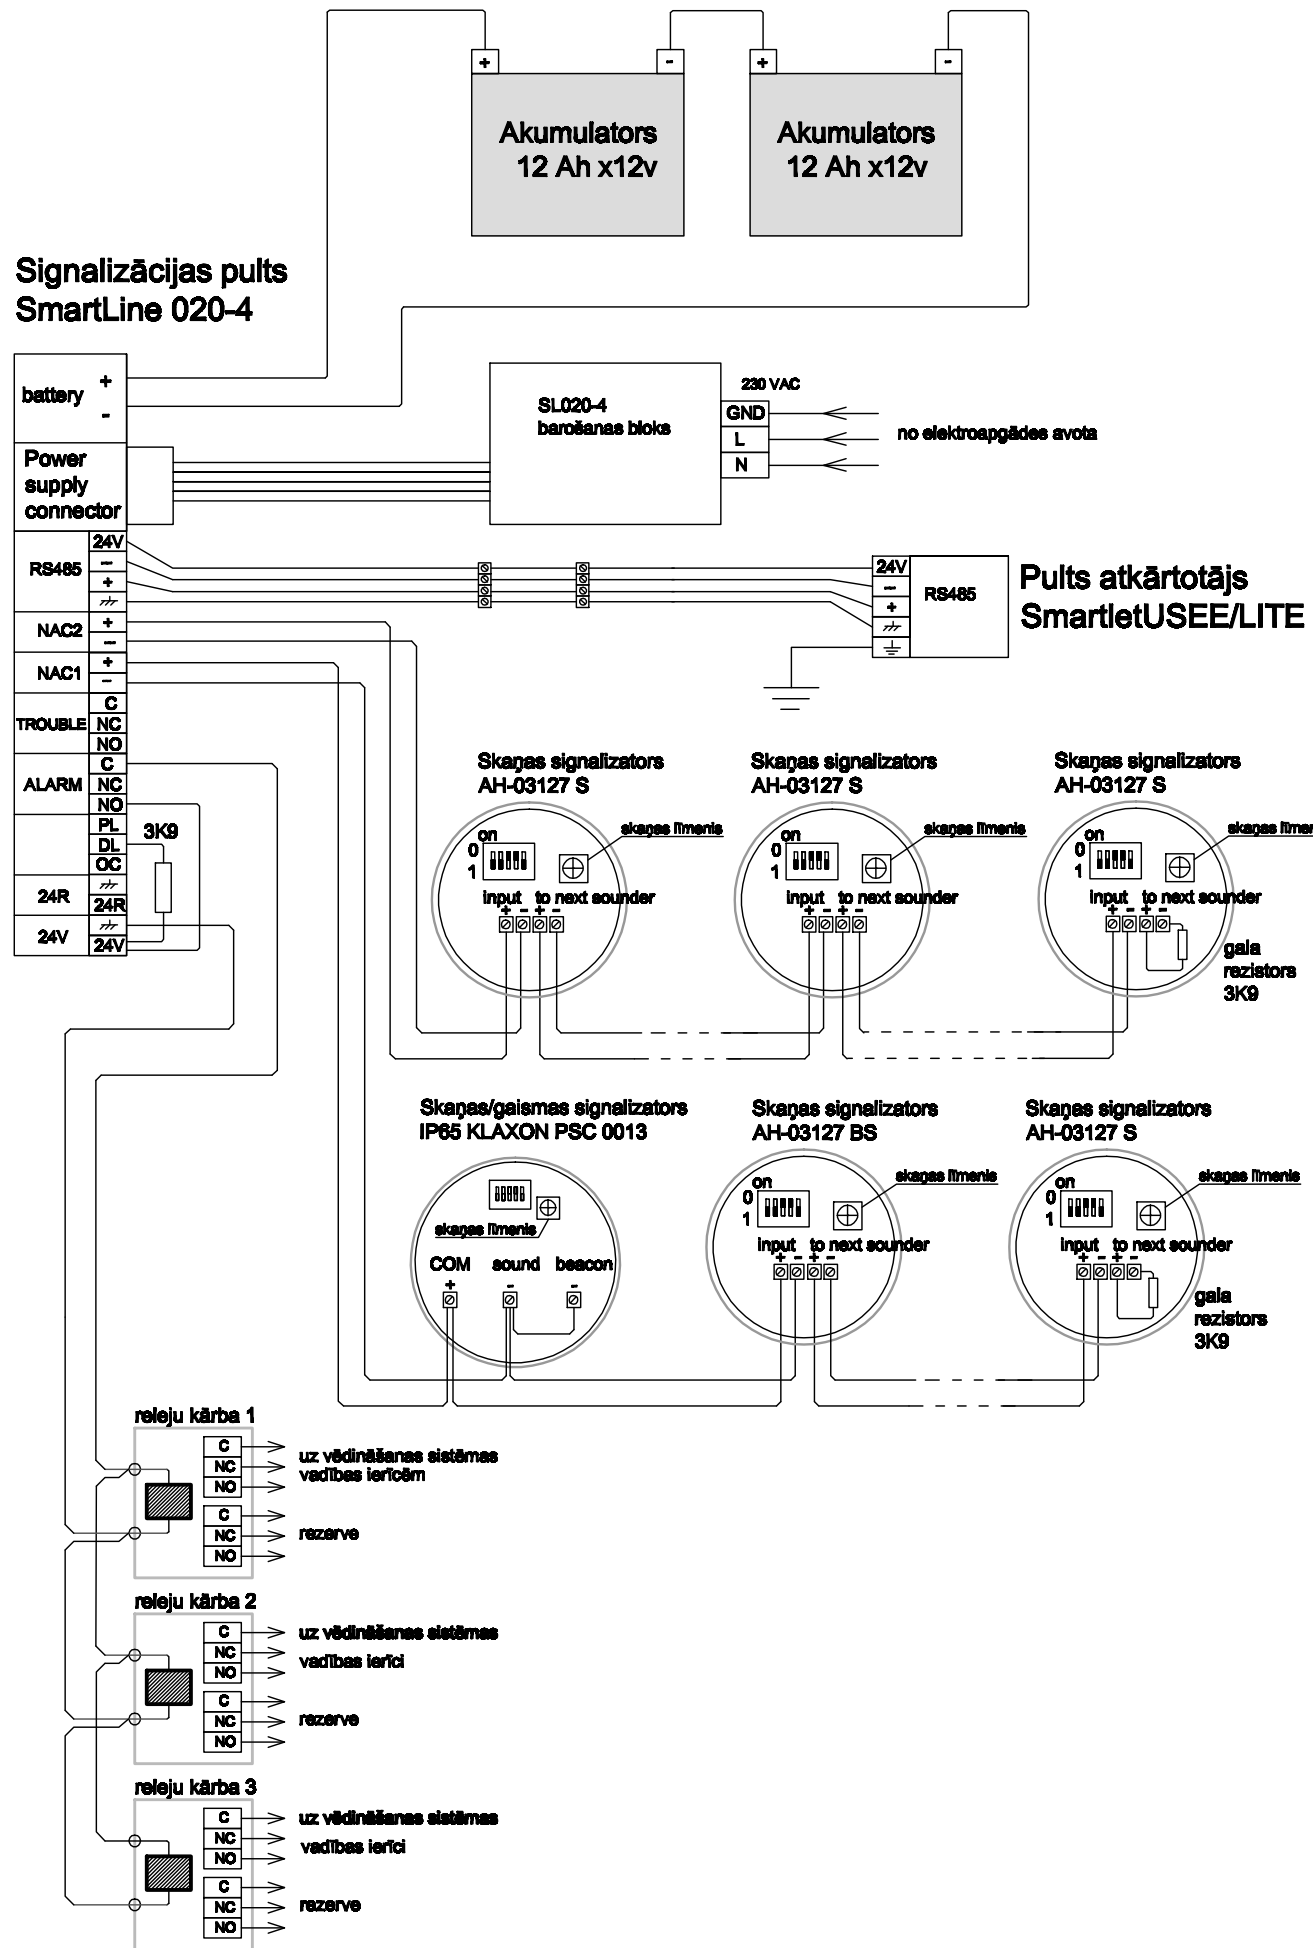

**Paplašinātājs
SmartLine 8Z**

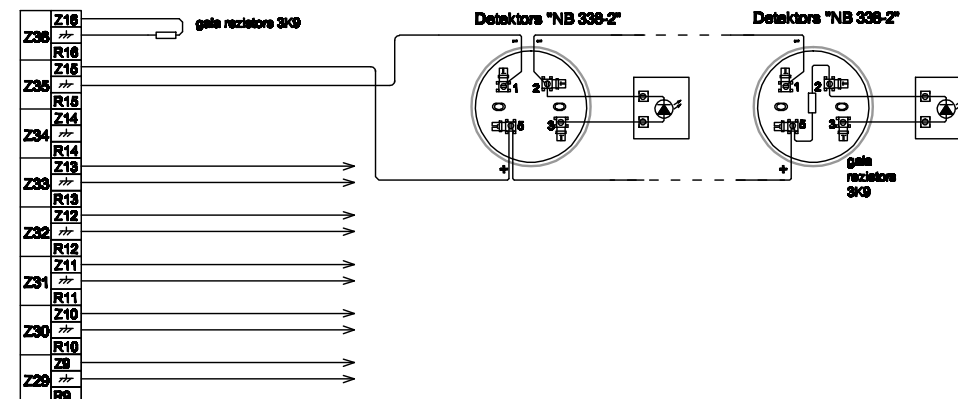

**Signalizācijas pulsts
SmartLine 036-4**

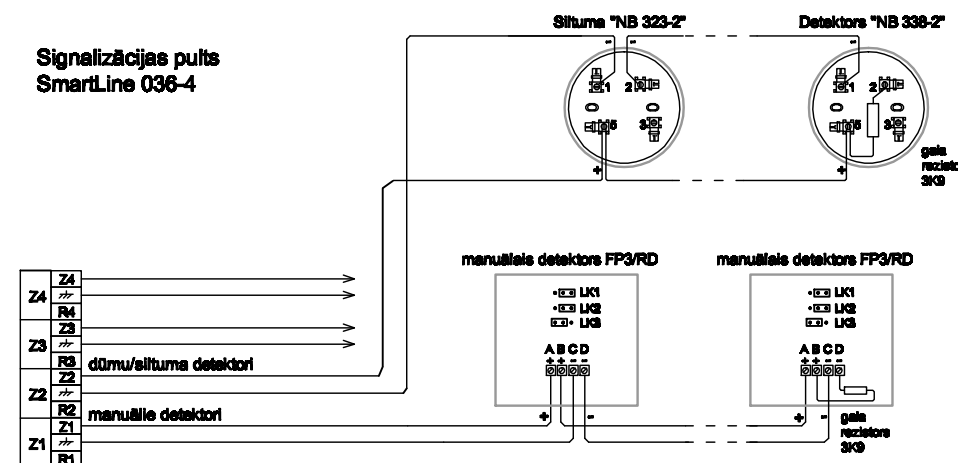

NIK SIA LIELVĀRDES IELĀ, 107-24, RĪGA, LV-1011 TĀLR./FAKSS 67 281244, m.t. 28511472 nik-signalizacija@inbox.lv, REĢ. NR. 40103041505		LV-22/L-1/UAS
PASŪTĪTĀJS: SIA "Lūsis V" Reģ. Nr. 40103502004 Emeslīnes ielā, 24-4, Rīgā, LV-1046	STADIJA TP	
BŪVOBJEKTS: Pagraba telpu rekonstrukcija (lit.010); Pilsoņu iela 13, Rīga	LAPAS NR. UAS-4	
	MĒROGS BM	
RASĒJUMS: UGUNSGRĒKA SIGNALIZĀCIJAS SISTĒMA UAS PRINCIPIĀLA SHĒMA	FORMĀTS A3	
	ARHĪVA NR.: LV-22/L-1/UAS4	
	DATUMS 25.02.2014.	
DAĻAS VAD. G. SAMČUKS		AIZVIETO
IZSTRĀDĀJA A. MEĻNIKS		LAPAS CAUREJOŠ. NR.