PAGRABSTĀVA PLĀNS.

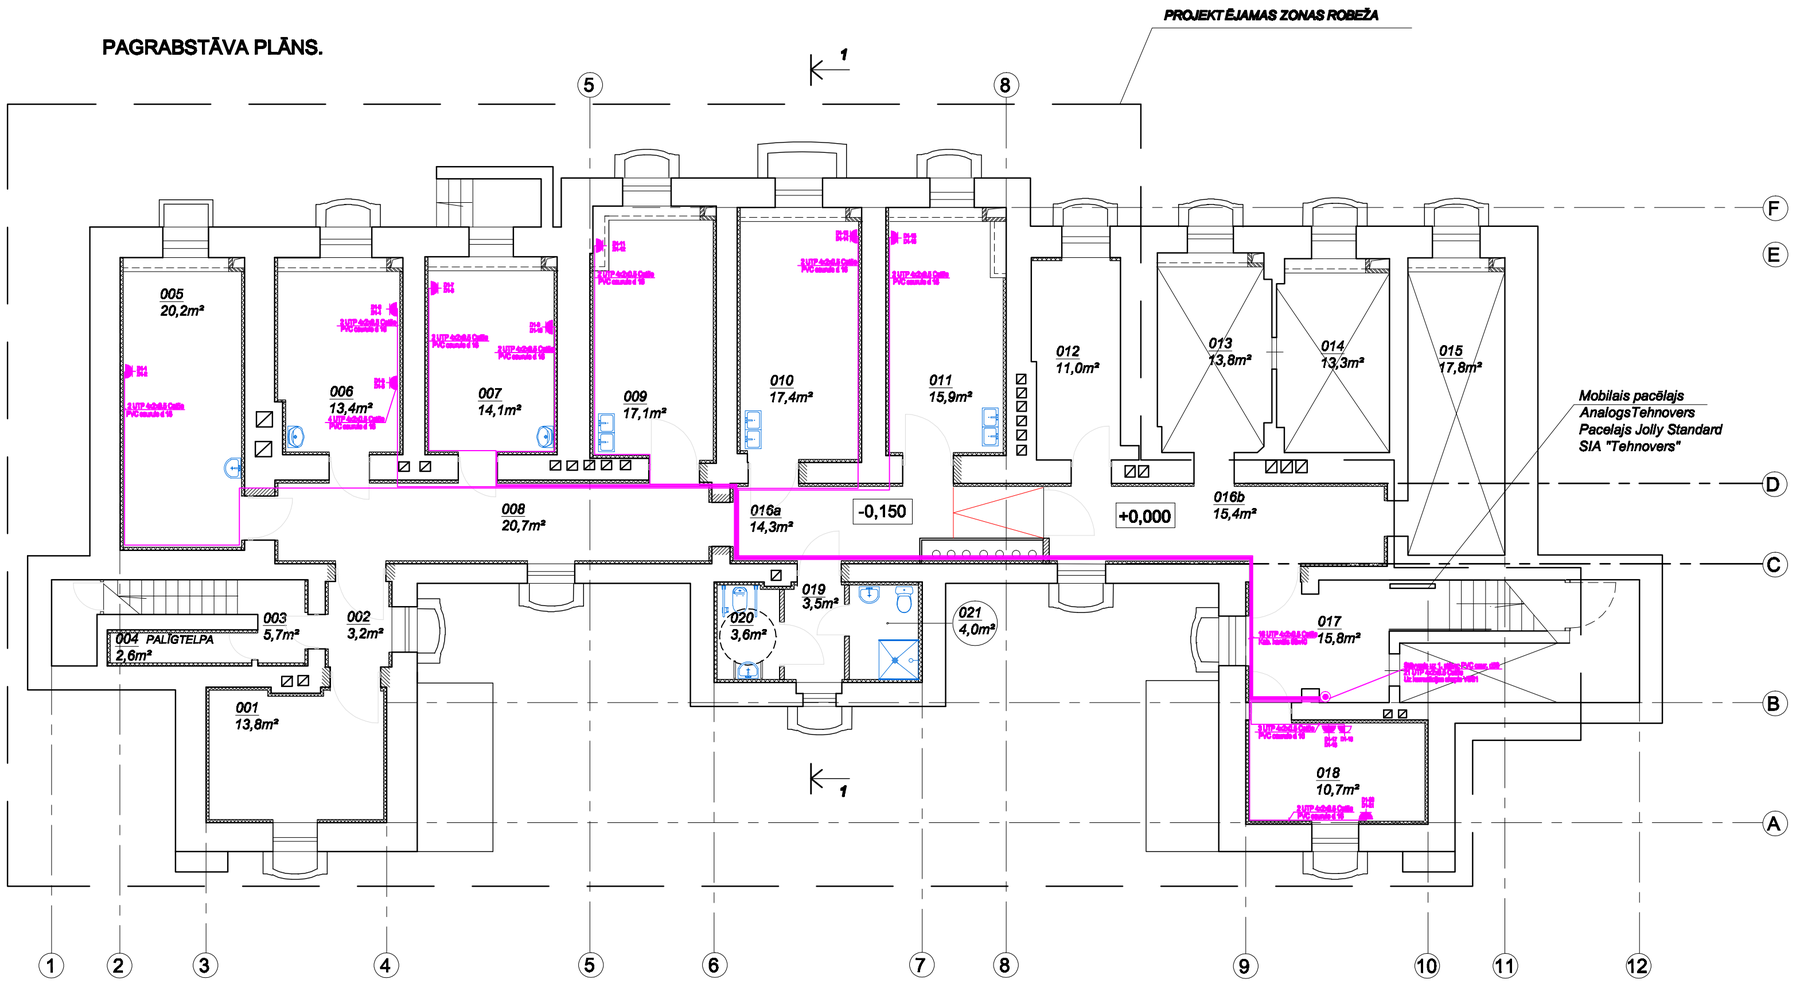

PAGRABSTĀVA TELPU EKSPLIKĀCIJA

TELPAS Nr.	NOSAUKUMS	PLATĪBA m²	PLATĪBA,m² Pēc rekonstrukcijas
001	PARAUGU UZGLABĀŠANAS TELPA	15,0	13,8
002	GAITENIS	3,3	3,2
003	KĀPŅU TELPA	6,0	5,7
004	PALĪGTELPA	3,2	2,6
005	SEMINĀRU TELPA	21,9	20,2
006	KABINETS	14,4	13,4
007	KABINETS	15,1	14,1
008	GAITENIS	22,3	20,7
009	LABORATORIJAS TELPA	18,8	17,1
010	LABORATORIJAS TELPA	18,7	17,4
011	LABORATORIJAS TELPA	17,6	15,9
012	SILTUMMEZGLS	11,0	11,0
013	TELPA	13,8	Telpas nav projektēšanas zonas robežās
014	TELPA	13,3	
015	TELPA	17,8	
016a	GAITENIS	15,6	14,3
016b	GAITENIS	17,1	15,4
017	KĀPŅU TELPA	16,2	15,8
018	STUDENTU ISTABA	11,8	10,7
019	TUALETES PRIEKŠTELPA	12,9	3,5
020	INVALĪDU WC		3,6
021	WC AR DUŠU		4,0
	KOPĀ:	285,8	267,3

APZĪMĒJUMI

	Komutācijas skapis 19" 6U, sienas, 600x600 19" kompleks (patch panelis, ventilācijas paneļi, 2x UTP Cat5e, 24 ports, 19", 1U, patch panelis UTP Cat5e, 24 ports, 19", 1U, SWITCH 24 ports ; SWITCHNETS 3500104-3x Kabeļu organizētājs 19", 1U (montāži saskaņot ar arh. daļu)
	1-vietīga datora rozete RJ-45
	2-vietīga datora rozete RJ-45
	Datu kabelis UTP 4x24AWG Cat5e
	Optiskais kabelis multimēdiju CTC-SKDzelzceļš kabelis ceļā Radiosakaņu CTC-RADIOSTREJIŅŠ

KABEĻI UZ STĀVU AUGŠTĀK
KABEĻU STĀVVADS, CAURULES PVC D-__MM
KABEĻI UZ STĀVU ZEMĀK

Apzīmējumi

Patch paneļa numurs
D1-14
Ligzdas numurs

1. stāva fragments

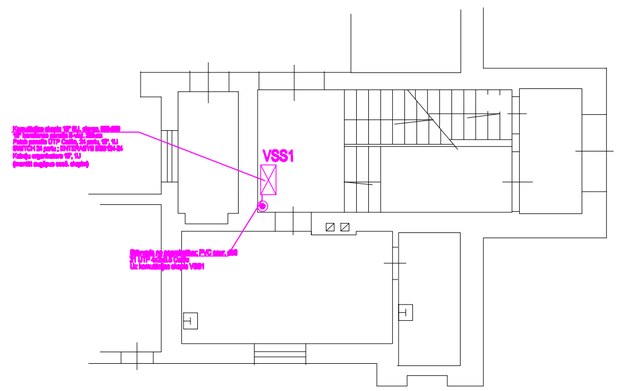

PIEZĪMES

1. Datu un rozešu izvietojumu precīzāk pie darbu izpildes atbilstoši būvniecības situācijai un citām inženierkomunikācijām.
2. Telpas 005; 006; 007; 016 rozetes montēt 0.3m augstumā(kārbas centrs) no tīrās grīdas līmeņa, ja plānos nav norādīta cita rozešu montāžas augstums.
2. Telpas 009; 010; 011 rozetes montēt 1.0m augstumā(kārbas centrs) no tīrās grīdas līmeņa, ja plānos nav norādīta cita rozešu montāžas augstums.
3. Kabeļu trases parādītas nosacīti un precizējamas pie montāžas darbu veikšanas.
4. Kabeļi montējami slēpti zem sienu apdares.
5. Visi darbi izpildāmi ievērojot spēkā esošos normatīvos dokumentus un ražotāju izdotās instrukcijas.
6. Vājstrāvas tīklu kabeļus pēc iespējas montēt atsevišķi no elektrotīklu kabeļiem.
7. Visas būvprojekta daļas skatīt kopā.

PIEZĪMES

1. Datu un rozešu izvietojumu precīzāk pie darbu izpildes atbilstoši būvniecības situācijai un citām inženierkomunikācijām.
2. Telpas 005; 006; 007; 016 rozetes montēt 0.3m augstumā(kārbas centrs) no tīrās grīdas līmeņa, ja plānos nav norādīta cita rozešu montāžas augstums.
2. Telpas 009; 010; 011 rozetes montēt 1.0m augstumā(kārbas centrs) no tīrās grīdas līmeņa, ja plānos nav norādīta cita rozešu montāžas augstums.
3. Kabeļu trases parādītas nosacīti un precizējamas pie montāžas darbu veikšanas.
4. Kabeļi montējami slēpti zem sienu apdares.
5. Visi darbi izpildāmi ievērojot spēkā esošos normatīvos dokumentus un ražotāju izdotās instrukcijas.
6. Vājstrāvas tīklu kabeļus pēc iespējas montēt atsevišķi no elektrotīklu kabeļiem.
7. Visas būvprojekta daļas skatīt kopā.

"NIK" SIA
LIELVĀRDES IELĀ, 107-24, RĪGA, LV-1011
TĀLR./FAKSS 67 281244, m.t. 29511472
nik-elgnalzacija@inbox.lv, REĢ. NR. 40103041505

LV-22/L-1/1VS

PASŪTĪTĀJS: SIA "Lūsis V" Reģ. Nr. 40103502004 Ernestīnes ielā, 24-4, Rīga, LV-1046	STADIJA: TP
BŪVOBJEKTS: Pagraba telpu rekonstrukcija (lit.010); Pilsoņu iela 13, Rīga	LAPAS NR.: 1VS-2
	LAPU SKAITS
	MĒROGS: 1:100
RASĒJUMS: TELEKOMUNIKĀCIJAS TĪKLI PLĀNS AR VS TĪKLIEM	FORMĀTS: A2
	ARHĪVA NR.: LV-22/L-1/1VS2
	DATUMS: 25.02.2014.
DAĻAS VAD. A.OZOLS	AIZVIETO
IZSTRĀDĀJA A. MEĻNIKS	LAPAS CAUREJOŠ. NR.