



VSS1 (projektējama kom. skapis)

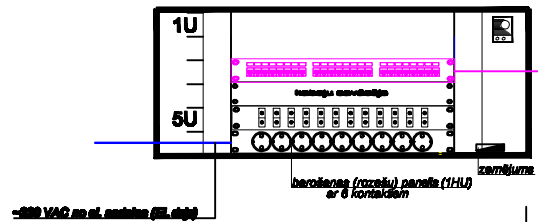

20pinu POC rozete
21 UTP 4c2b0.5 Cat5e
Līdz kontaktiem skapī VSS1

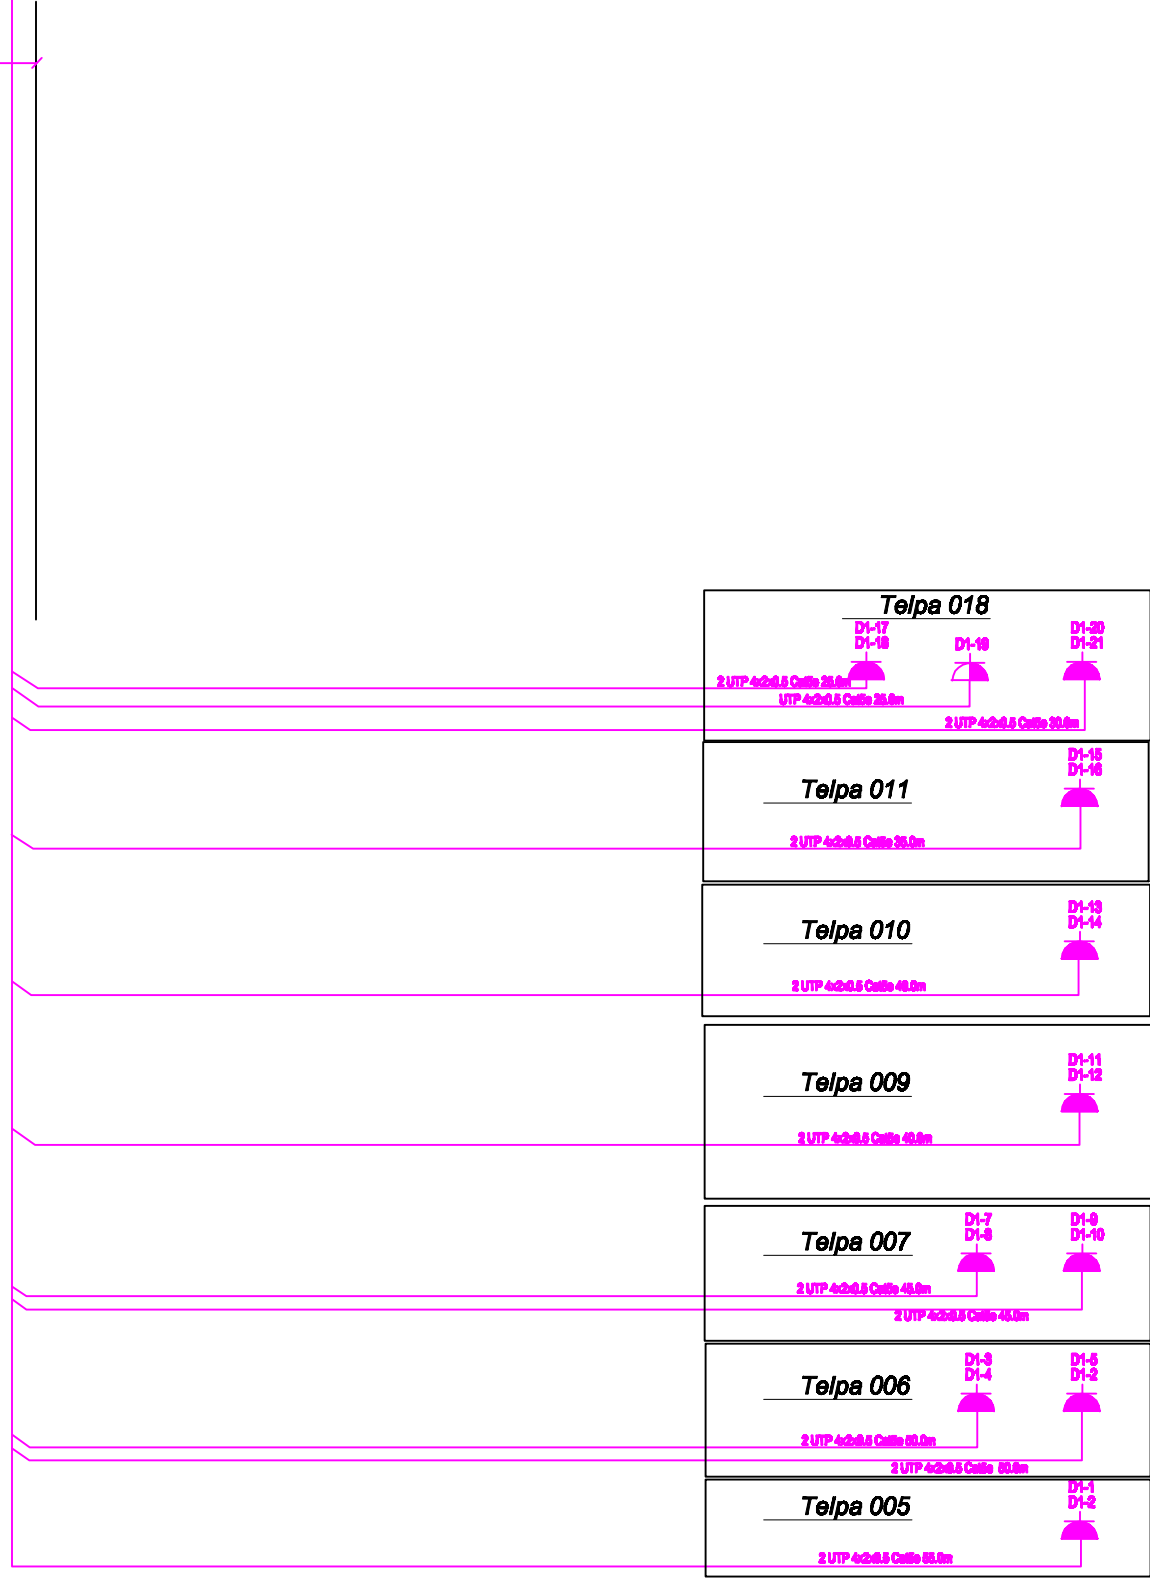


APZĪMĀJUMI

	Komutācijas bloks 19" RU, dziļums 600-800 19" bezdarbnes paneļis 8-viel. 280mm Patch paneļis UTP Cat5e, 24 porti, 19" 4U SWITCH 24 porti ; ENTERNETS B220W-24 Kabeļu apzīmējums: 19", 4U
	1-vielas datu rozete RJ-45
	2-vielas datu rozete RJ-45
	Datu kabelis UTP 4c2b0.5 Cat5e
	Optiskais kabelis ar ierīcēm CTC-RP (Control fibre cable Rodent protectors) CTC-RP-t10120(SM)



Apzīmējumi

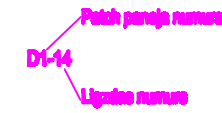

NIK SIA LIELVĀRDES IELĀ, 107-24, RĪGA, LV-1011 TĀLR./FAKSS 87 281244, m.t. 29511472 nik-signalizacija@inbox.lv, REĢ. NR. 40103041505		LV-22/L-1/1VS
PASŪTĪTĀJS: SIA "Lūsis V" Reģ. Nr. 40103502004 Ernestīnes ielā, 24-4, Rīga, LV-1046	STADIJA TP	
BŪVOBJEKTS: Pagraba telpu rekonstrukcija (lit.010); Pilsõņu iela 13, RĪGA	LAPAS NR. 1VS-3 LAPU SKAITS MĒROGS BM	
RASĒJUMS: TELEKOMUNIKĀCIJAS TĪKLI Strukturēto komunikācijas tīklu bloksķēma	FORMĀTS A3 ARHĪVA NR.: LV-22/L-1/1VS3	
		DATUMS 25.02.2014.
DAĻAS VAD. A. OZOLS		AIZVIETO
IZSTRĀDĀJA A. MEĻNIKS		LAPAS CAUREJOS. NR.