


BŪVES -1 STĀVA PLĀNA SHĒMA

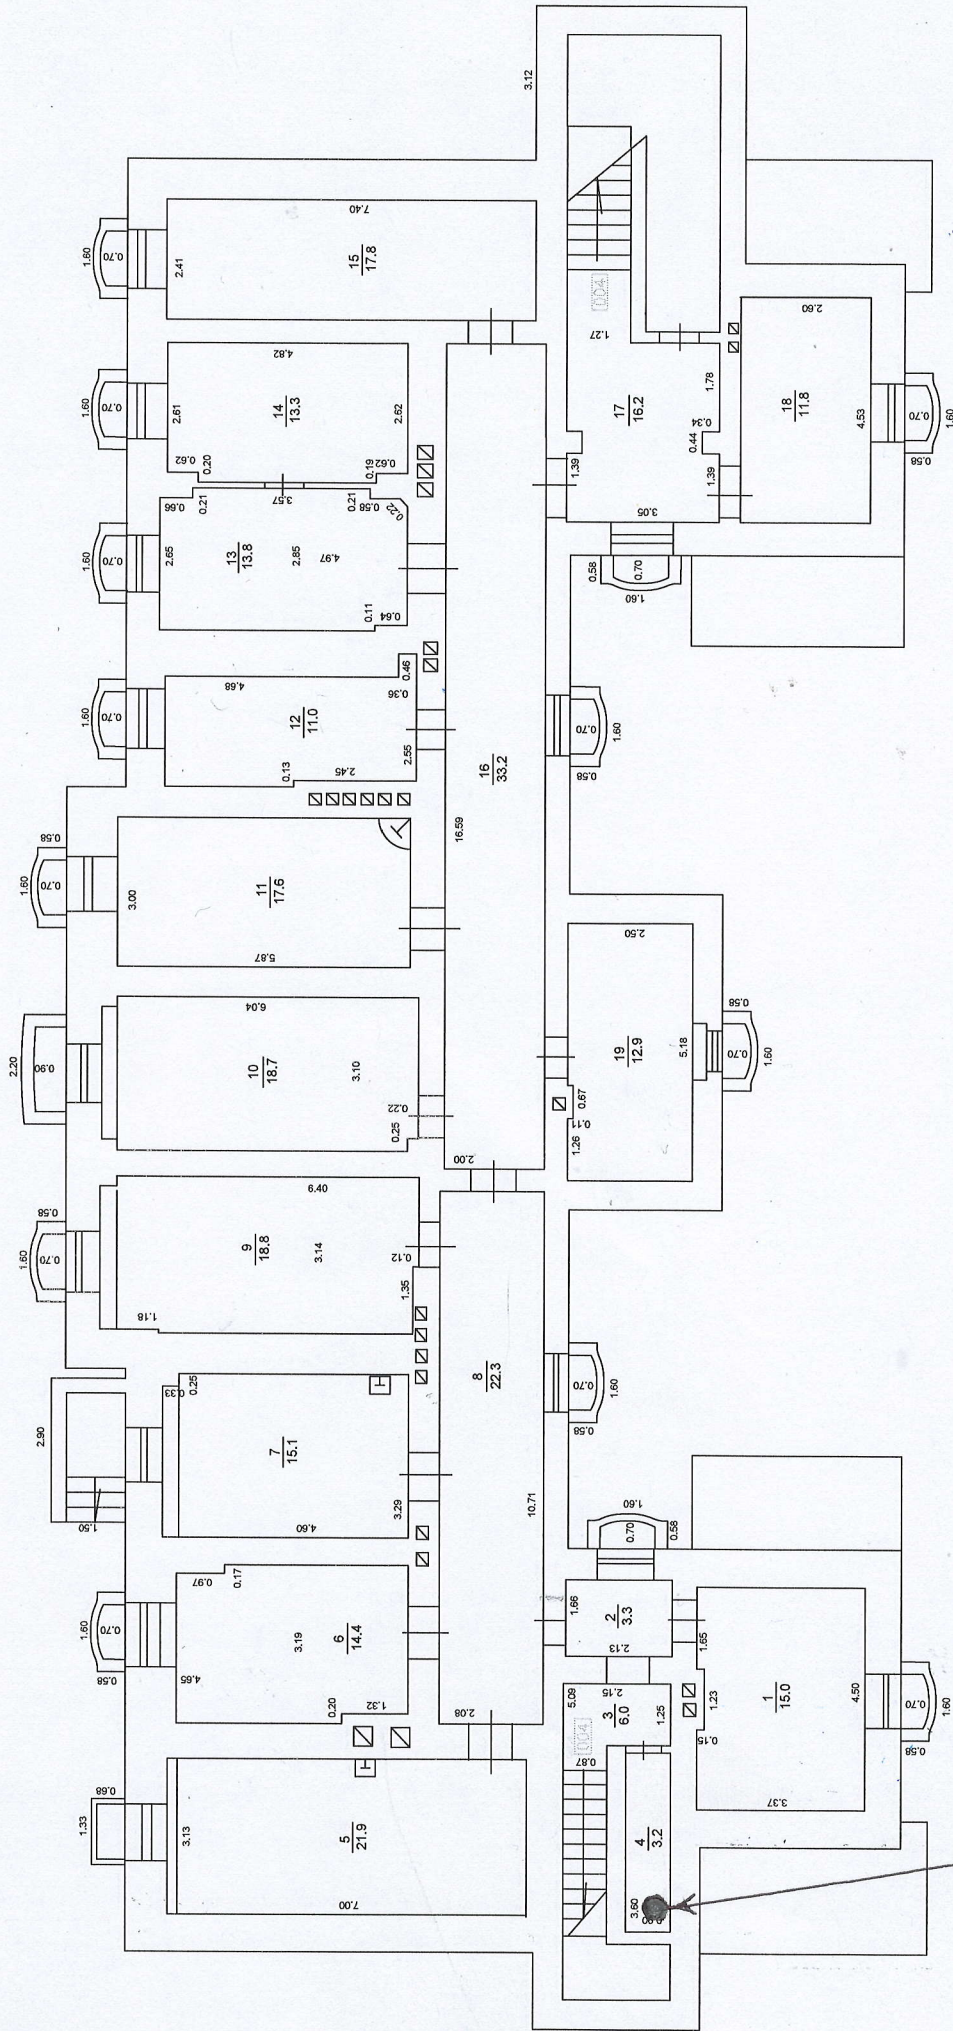

VERDEVUMU SASTĀDĪDA!
 A. M. KURINS
 05.02.2014.
 BŪVPROJEKTA VADĪTĀJS

SKATĪTĀJUMA UN URBĀNĀ
 VIETA (SK-1; UR-1)