



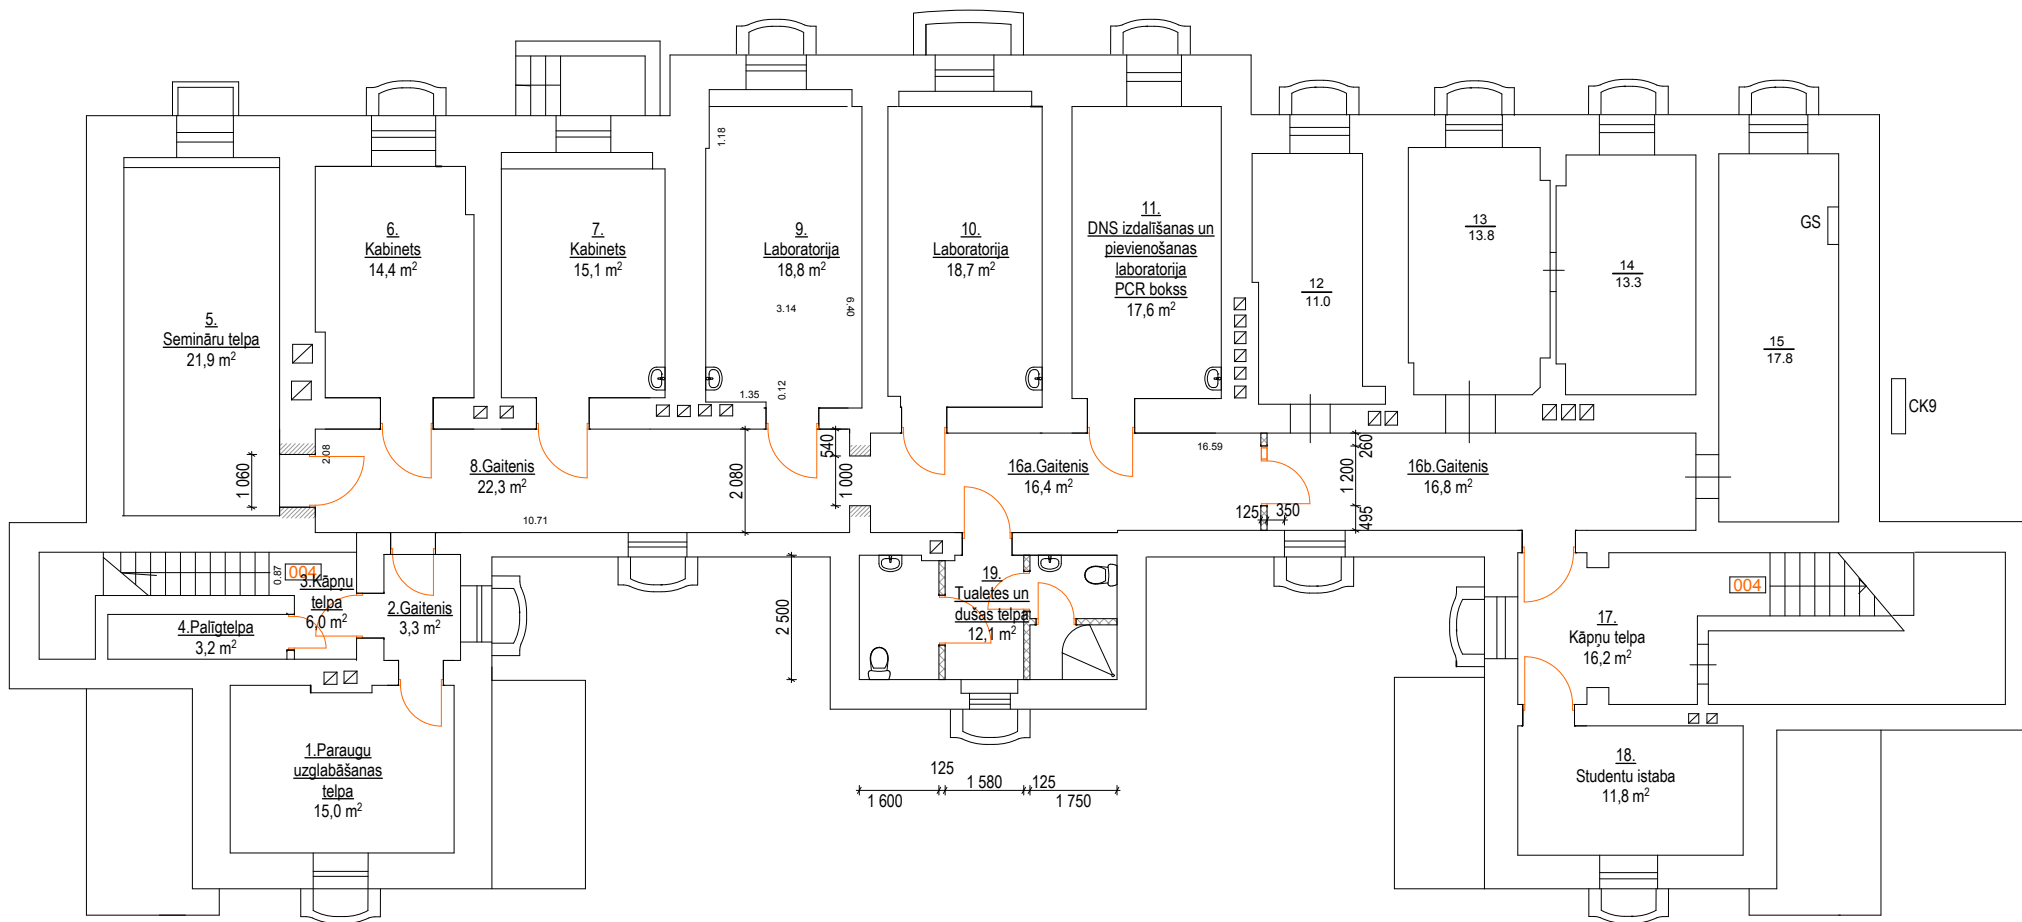

Pagraba telpu rekonstrukcija (lit.010, Pilsoņu iela 13, Rīga)

PLĀNA SKICE Nr.1

 

APZĪMĒJUMI

-  - esošās sienas
-  - no jauna izbūvējamās starpsienas
-  - no jauna izveidojamās vai paplašināmās aillas