


2. STĀVS ②

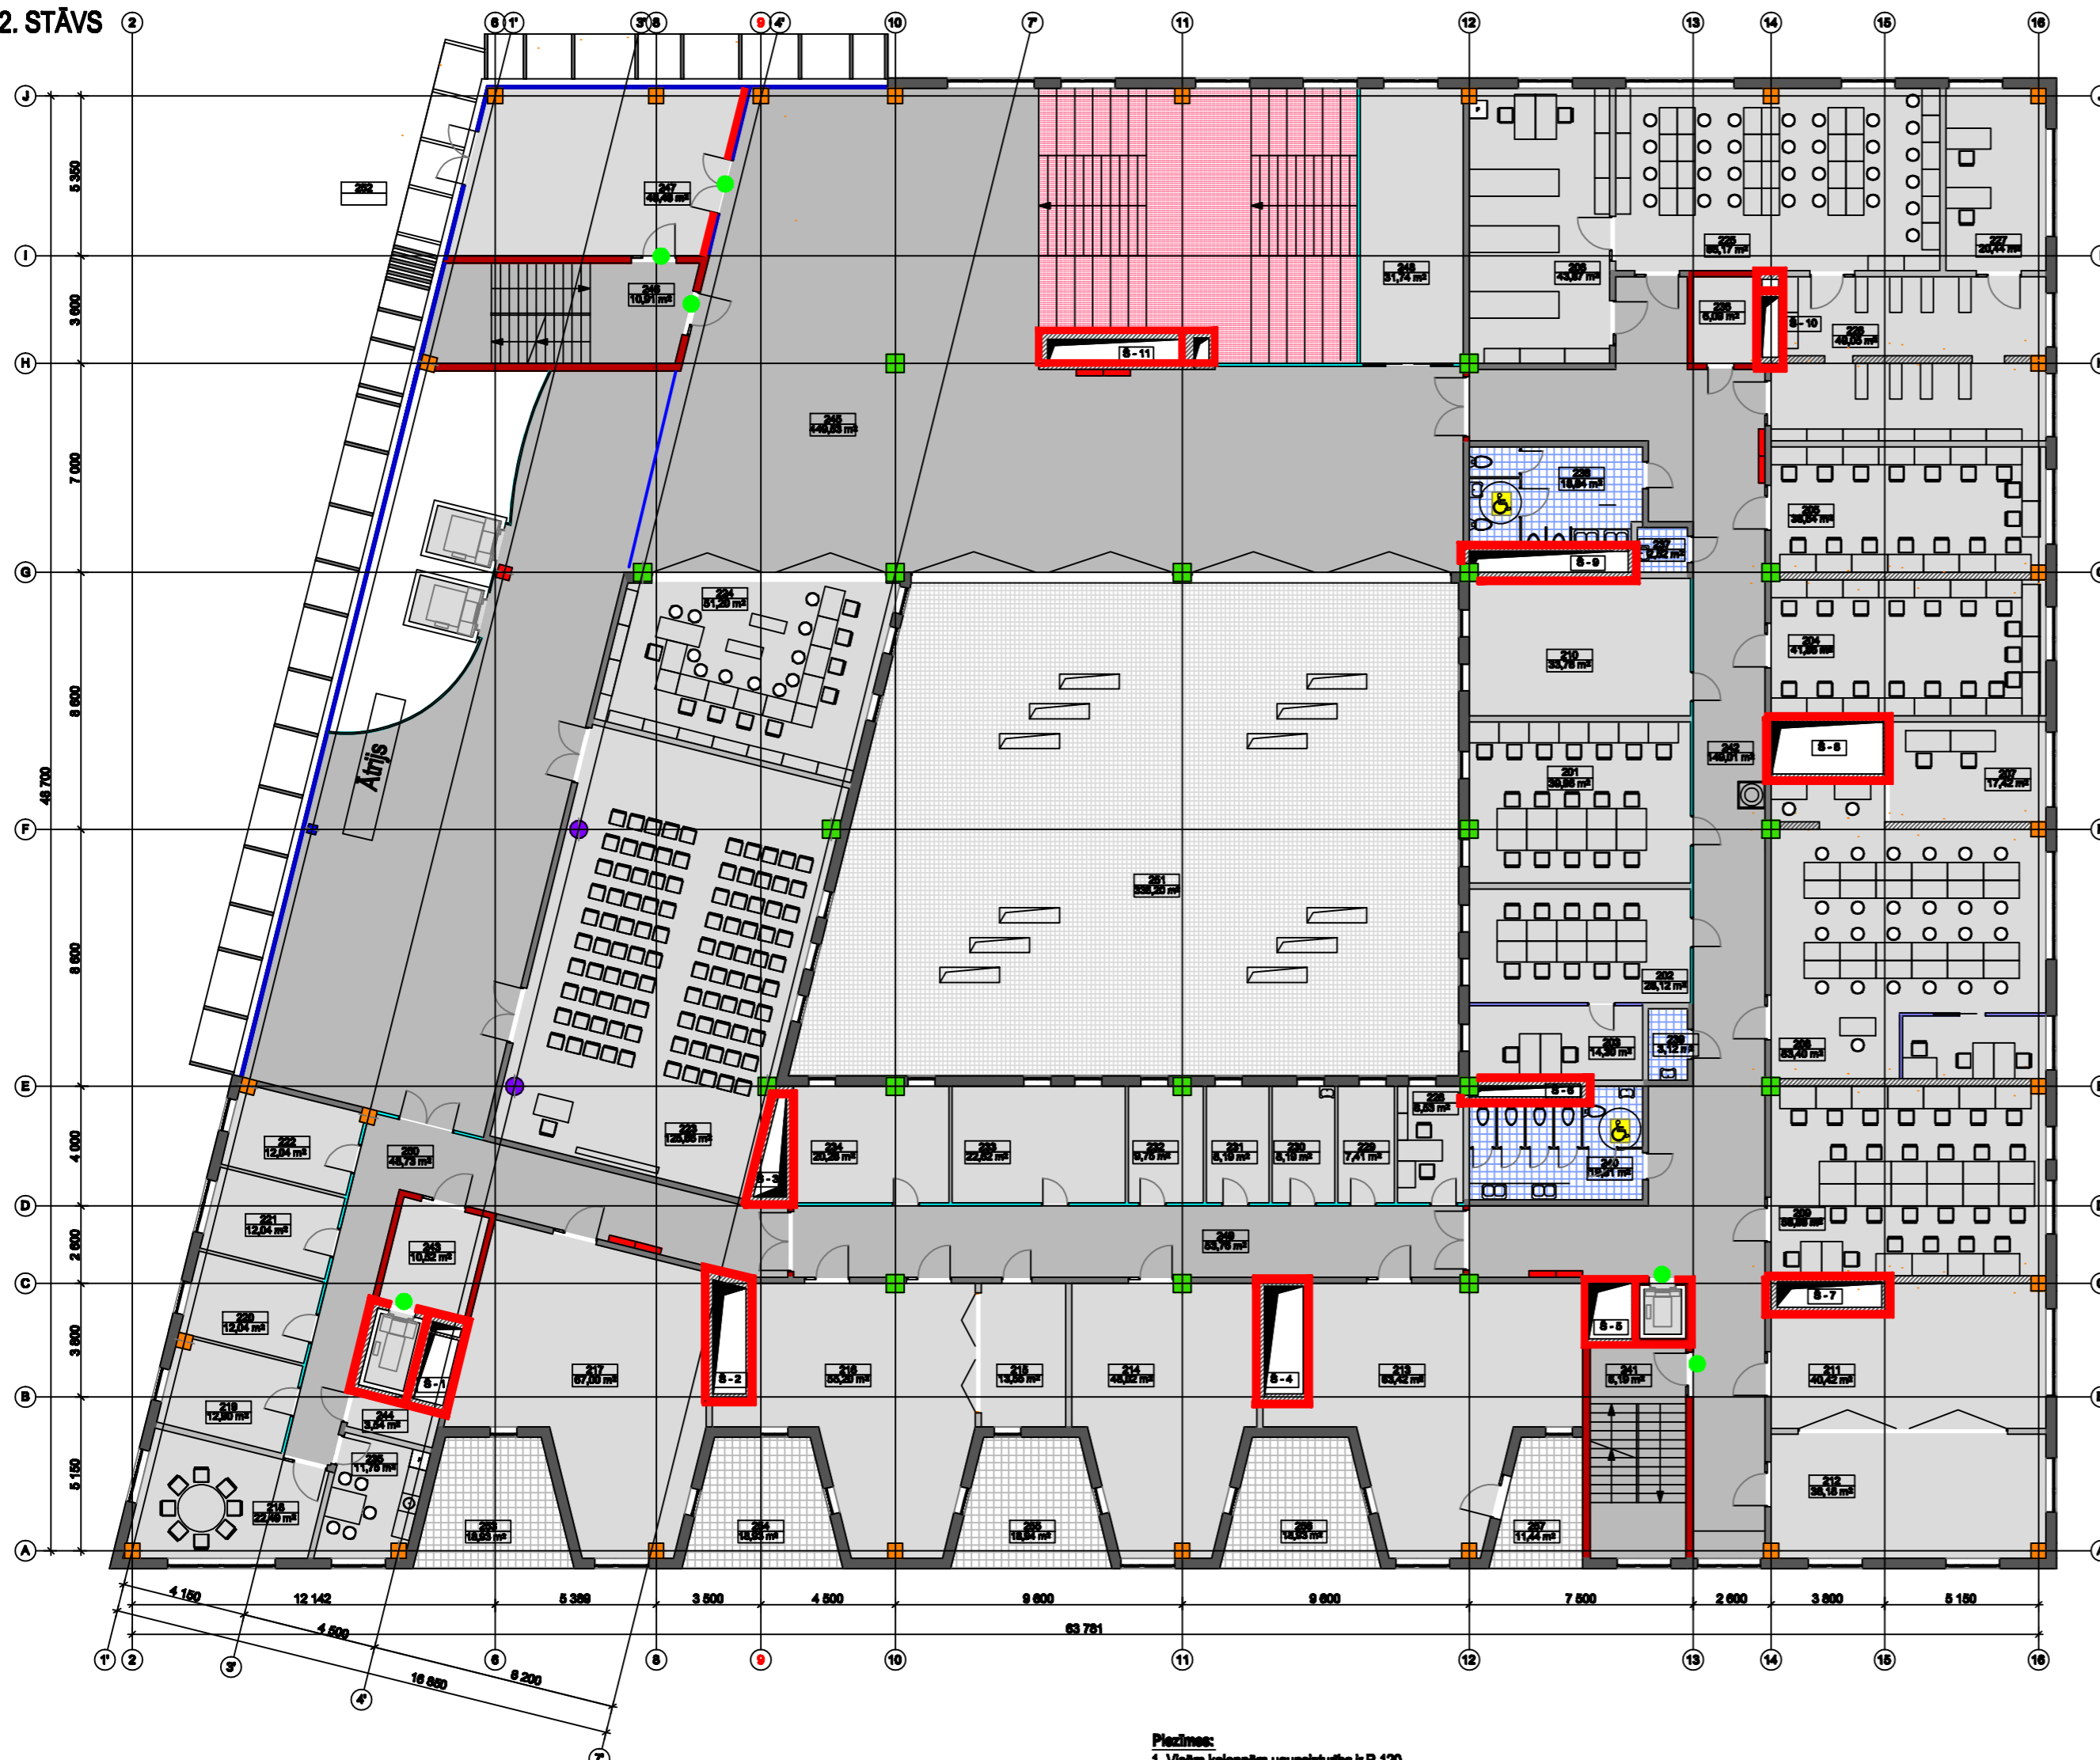

Piezīmes:  
 1. Viešm kolonnām ugunsizturība ir R-120.  
 2. Viešm nesolījām sienām ugunsizturība ir REI-120.  
 3. Viešm pārsegumiem ugunsizturība ir REI-60.

2. stāva telpu ekvivalēncija

NR.	TELPAS NOSAUKUMS	PLATĪBA, m <sup>2</sup>
201	Auditorija svešvalodu apmācībām	39.96 m <sup>2</sup>
202	Svešvalodu kabinets	26.12 m <sup>2</sup>
203	Personāla telpa	14.30 m <sup>2</sup>
204	Spec. programmatūru	41.86 m <sup>2</sup>
205	Spec. programmatūru	38.64 m <sup>2</sup>
206	Personāla telpa	43.87 m <sup>2</sup>
207	Personāla telpa	17.42 m <sup>2</sup>
208	Kartogrāfijas laboratorija	83.40 m <sup>2</sup>
209	GIS laboratorija	56.86 m <sup>2</sup>
210	Paaniedzāja telpa vai semināru telpa	33.78 m <sup>2</sup>
211	Ģeotelpiskās analīzes laboratorija	40.42 m <sup>2</sup>
212	Dabas un vides procesu modelēšana	38.18 m <sup>2</sup>
213	Auditorija (30 v.)	63.42 m <sup>2</sup>
214	Semināru telpa/auditorija	48.02 m <sup>2</sup>
215	Telpa videokoriem	13.52 m <sup>2</sup>
216	Auditorija (30 v.)	55.20 m <sup>2</sup>
217	Auditorija (40 v.)	66.82 m <sup>2</sup>
218	Apdzīvotā telpa	22.49 m <sup>2</sup>
219	Studentu pašpārvaldes telpa	12.90 m <sup>2</sup>
220	Studentu pašpārvaldes telpa	12.04 m <sup>2</sup>
221	Studentu pašpārvaldes telpa	12.04 m <sup>2</sup>
222	Studentu pašpārvaldes telpa	12.04 m <sup>2</sup>
223	Auditorija 100 vietām	125.66 m <sup>2</sup>
224	Studentu servisa telpa	51.20 m <sup>2</sup>
225	Laboratorija darbam ar mācību	66.17 m <sup>2</sup>
226	Kolekcionāru telpa	49.05 m <sup>2</sup>
227	Iežu paraugu glabātuvē	20.44 m <sup>2</sup>
228	Paaniedzāju telpa	8.53 m <sup>2</sup>
229	Paaniedzāju telpa	7.41 m <sup>2</sup>
230	Paaniedzāju telpa	8.19 m <sup>2</sup>
231	Darba telpa	8.19 m <sup>2</sup>
232	Ēkas saimnieku telpas (admin.)	9.75 m <sup>2</sup>
233	Datorbelets, darbs ar programmu instalācija, vī-11st studentiem un paaniedzājam	22.82 m <sup>2</sup>
234	Datorbelets, paroles, LUIS, u.c.	20.28 m <sup>2</sup>
Telpu kopējā platība:		1194.99 m <sup>2</sup>

NR.	TELPAS NOSAUKUMS	PLATĪBA, m <sup>2</sup>
235	Biroja virtuves telpa	11.76 m <sup>2</sup>
236	Tehnikā telpa EL un VS	6.09 m <sup>2</sup>
237	Apkopes inventāra telpa	2.58 m <sup>2</sup>
238	Tualetes	18.84 m <sup>2</sup>
239	Apkopes inventāra telpa	3.12 m <sup>2</sup>
240	Tualetes	19.81 m <sup>2</sup>
241	Kāpņu telpa	6.19 m <sup>2</sup>
242	Galteris	149.01 m <sup>2</sup>
243	Priekštelpa	10.62 m <sup>2</sup>
244	Tehnikā telpa VS	3.54 m <sup>2</sup>
245	Halle	449.53 m <sup>2</sup>
246	Kāpņu telpa	10.91 m <sup>2</sup>
247	Veļtveris	48.48 m <sup>2</sup>
248	Mazā kafetērīša	31.74 m <sup>2</sup>
249	Galteris	53.76 m <sup>2</sup>
250	Galteris	48.73 m <sup>2</sup>
Koplietošanas telpu platība kopā:		674.69 m <sup>2</sup>
2. stāva telpu platība kopā:		2069.69 m <sup>2</sup>
251	Iekārtas pagalma	336.20 m <sup>2</sup>
252	Terrase	29.04 m <sup>2</sup>
253	Balkons	18.93 m <sup>2</sup>
254	Balkons	18.93 m <sup>2</sup>
255	Balkons	18.94 m <sup>2</sup>
256	Balkons	18.93 m <sup>2</sup>
257	Balkons	11.44 m <sup>2</sup>
2. stāva āra platība:		482.41 m <sup>2</sup>

APZĪMĒJUMI

Apzīmējums	Nosaukums
	ugunsdzēsības krāna skapis
	gaisma aka grīstes EI-60
	ugunsdroši atdalīto telpu konstrukcija EI-60
	ugunsdrošās durvis EI-30
	nozīmāma dūmu barjera pie grīstiem

SIENU TIPI

apzīmējums	nosaukums
	ārsienas
	stiklotas ārsienas
	starpplēnas 1
	starpplēnas 2
	starpplēnas 3
	starpplēnas 4
	gaiteņu sienas
	kāpņu telpu sienas
	komunikāciju āhtu sienas
	liftu āhtu sienas
	stiklotas starpplēnas 1, līdz pārsegumiem
	stiklotas starpplēnas 2, h=2500 m

Projekts

**LATVIJAS UNIVERSITĀTES DABASZINĀTŅU AKADĒMISKAIS CENTRS**  
 JELGAVAS IELĀ 1, RĪGA, LV-1050

Stadija: SKIČU PROJEKTS (SP)

Pasūtītāja: **LATVIJAS UNIVERSITĀTE**  
 Raiņa bulvāris 19, Rīga, LV-1586

Būvprojekta vadītājs: Arhitektūras birojs SIA SESTAS STILS  
 Tirdzniecības iela 8, Rīga, LV-1050  
 Tālrunis: 67220542, fakss: 67220143  
 birojs@sestaisstils.lv

Datums/Paraksts

Projekta līdzautors: **GLAMMA**  
 SIA "Glamma", Hanzas ielā 16, Rīga, LV-1045, Latvija  
 Būvkomersanta reģ. apl.: 6550-R  
 Tālrunis: 67338891, Fakss: 67338892,  
 E-pasts: glamma@glamma.lv

Datums/Paraksts: 03.10.2011

Shēma:

Rasējums: 2. stāva plāns ar konstrukciju ugunsizturību

Pasūtījuma Nr.: 11-06/532 Deja: UPP Lapa Nr.: UPP-2 Mērogs: 1:200

Būvprojekta vad.: V. Polkovņikova

UPP daļas vad.: M. Glazunovs

Projektēja: J. Čerņikovs

Failla Nr.: Datums: 03.10.2011