
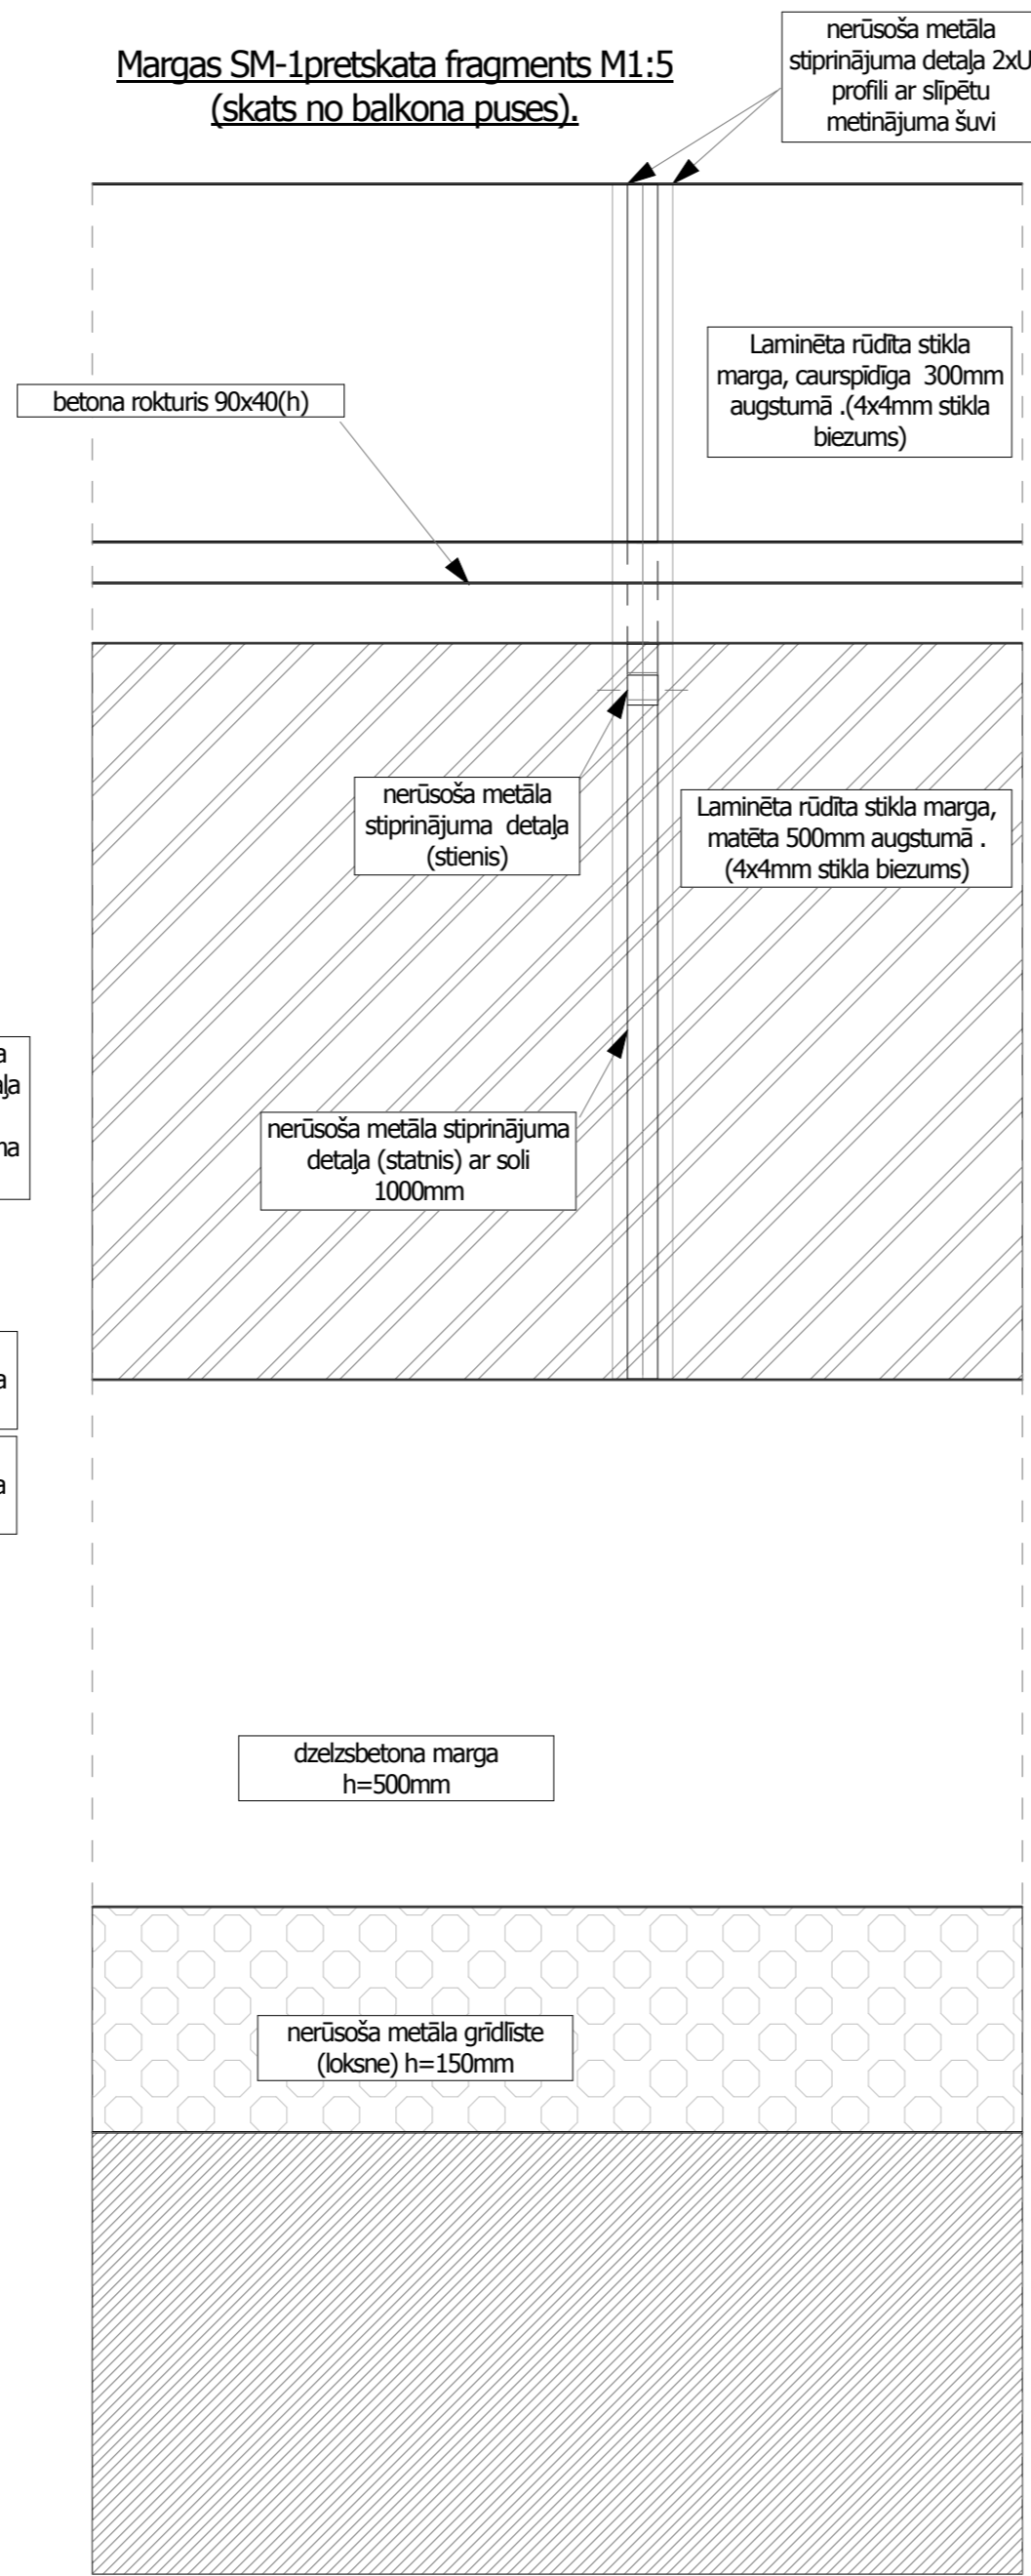


Margas SM-1 skice M1:5

Margas SM-1 šķēlums 1-1 M1:5



Margas SM-1 shēma M1:100

Margas SM-1 pretskata fragments M1:5
(skats no balkona puses).

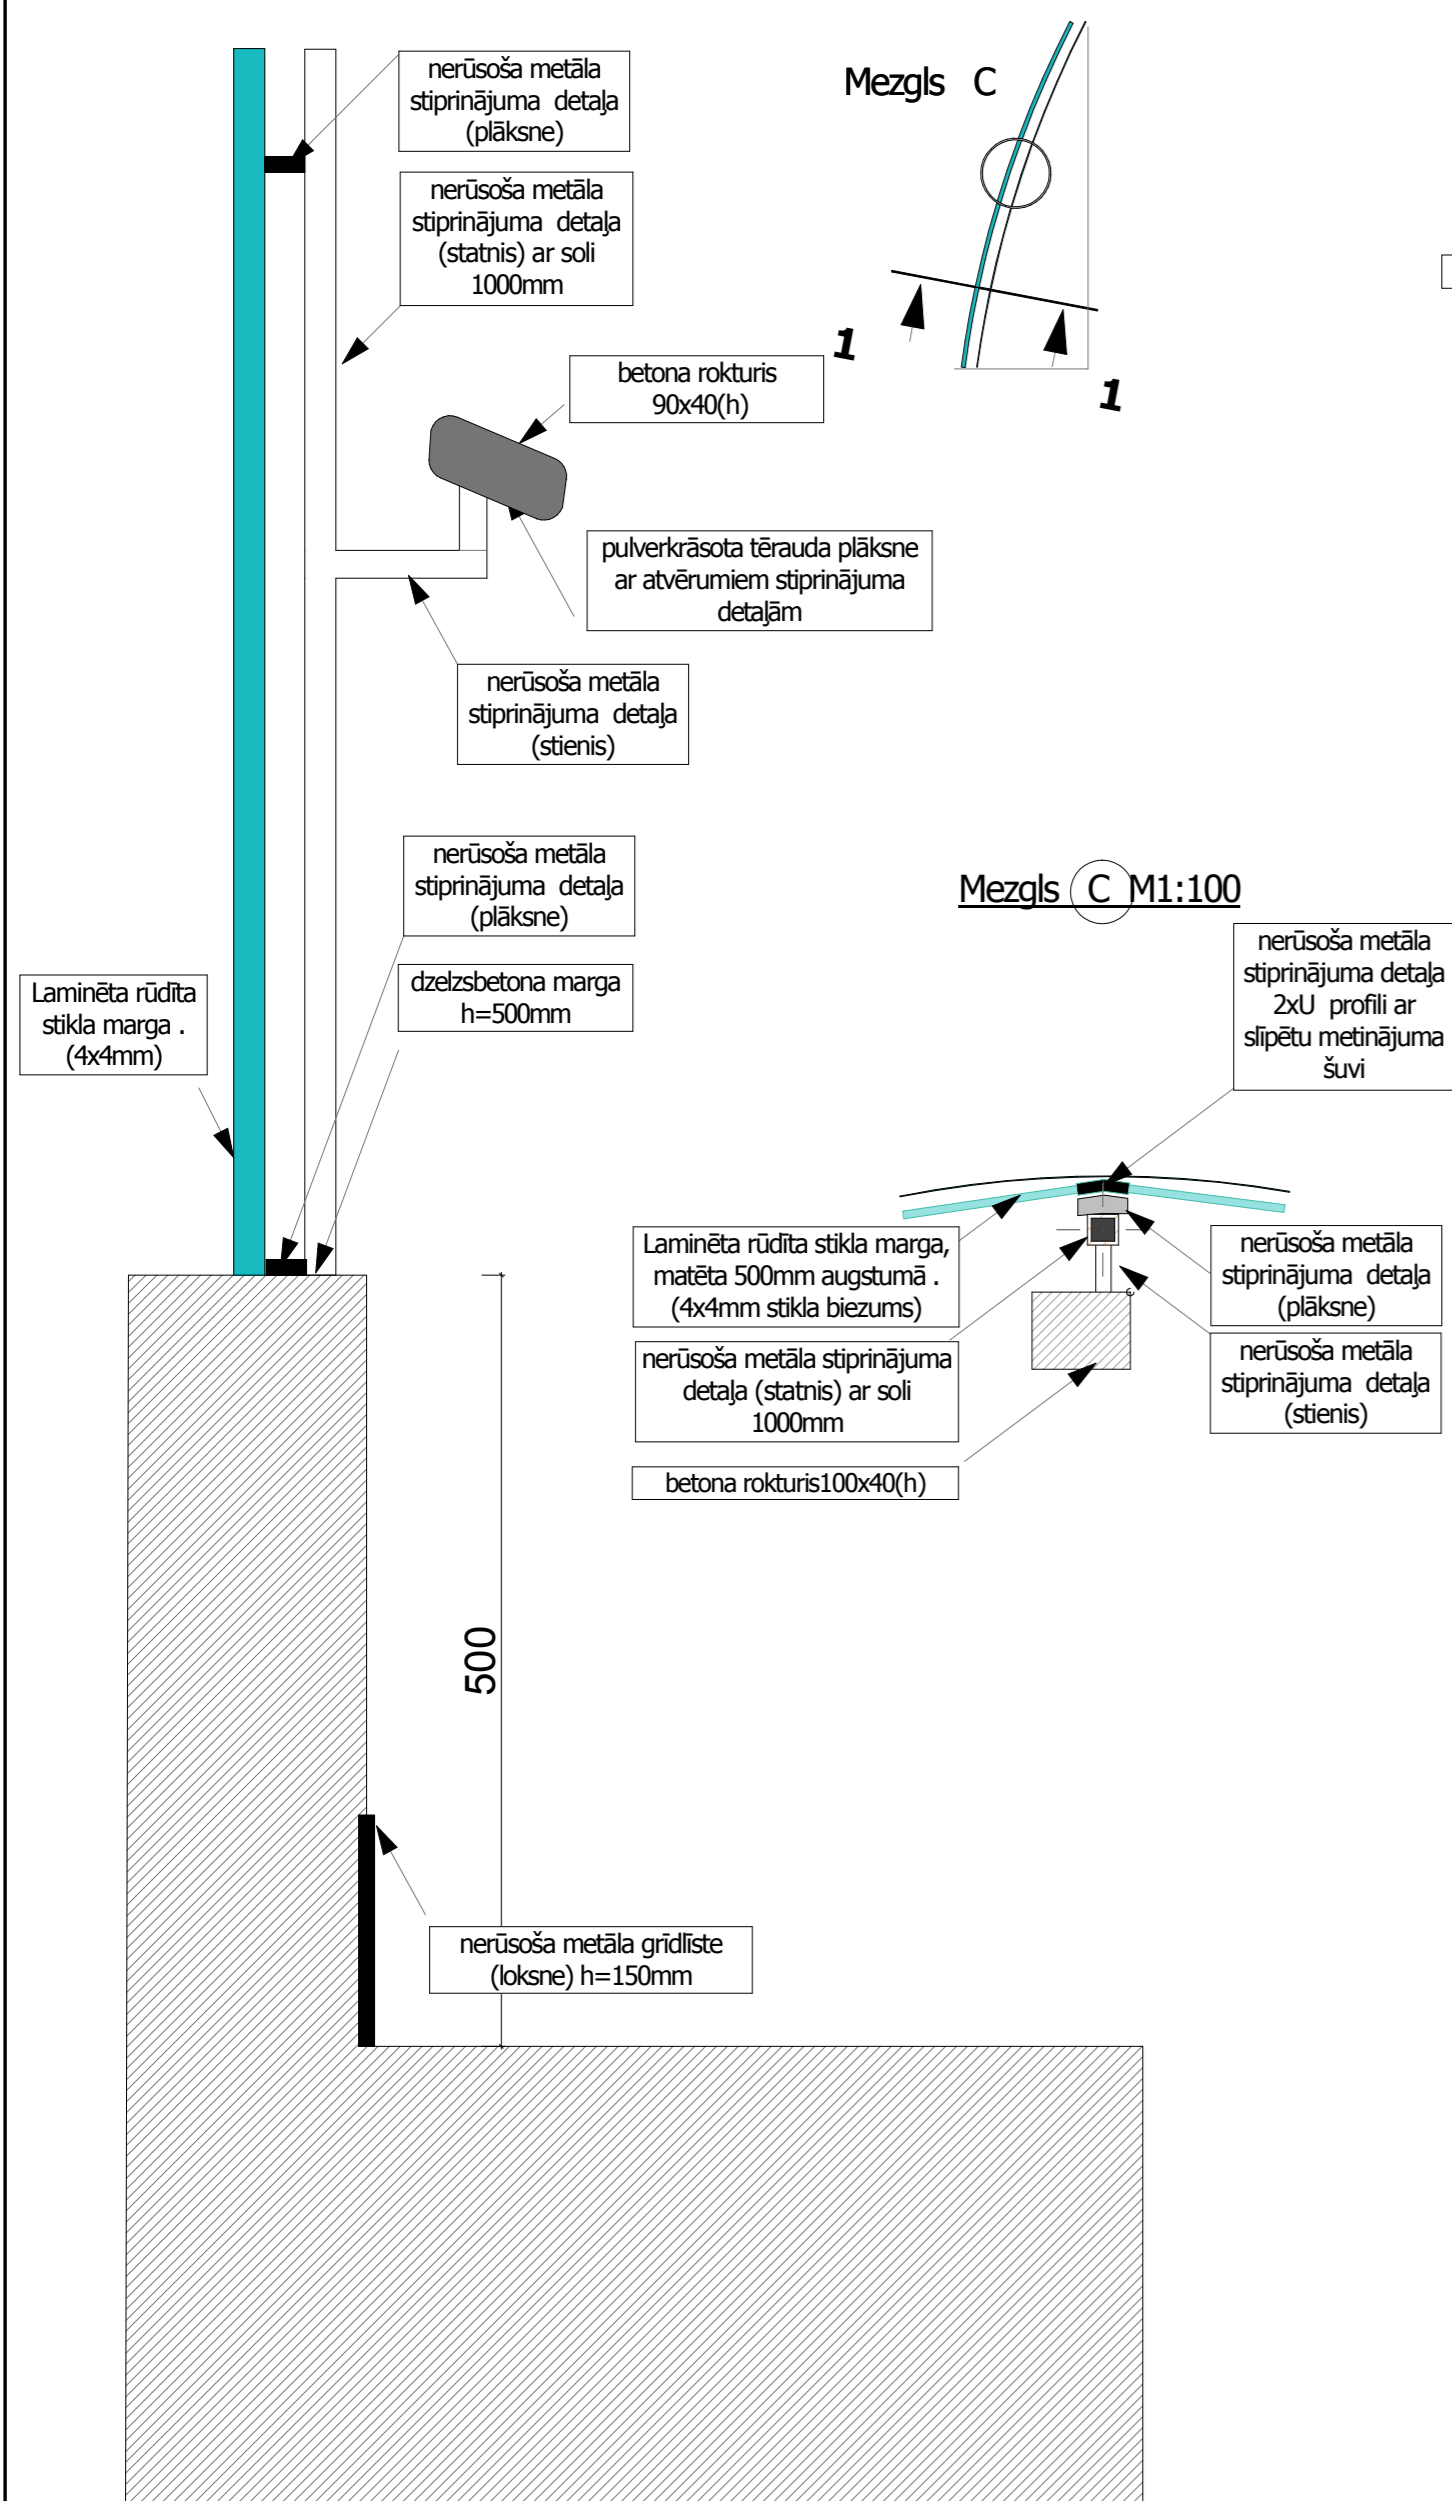

Margas MM-1 fragments M1:5

Margas MM-1 plāna shēma
M1:100

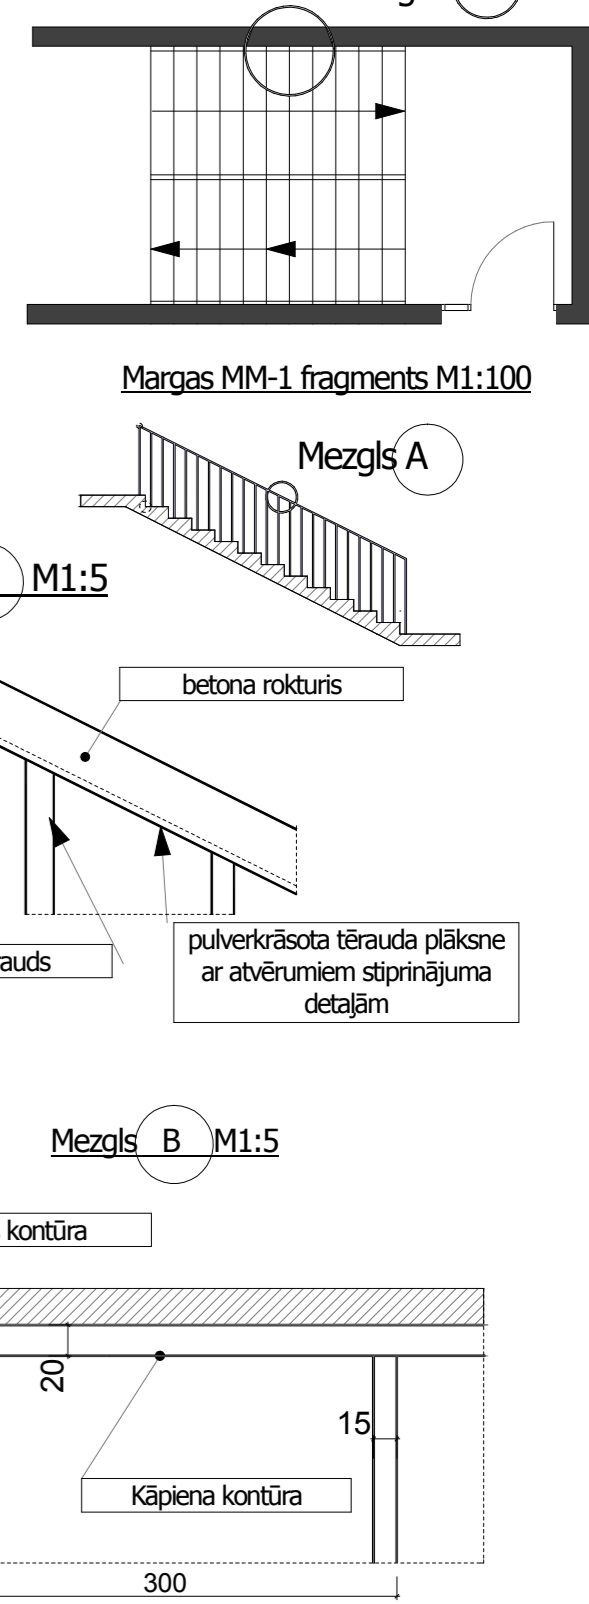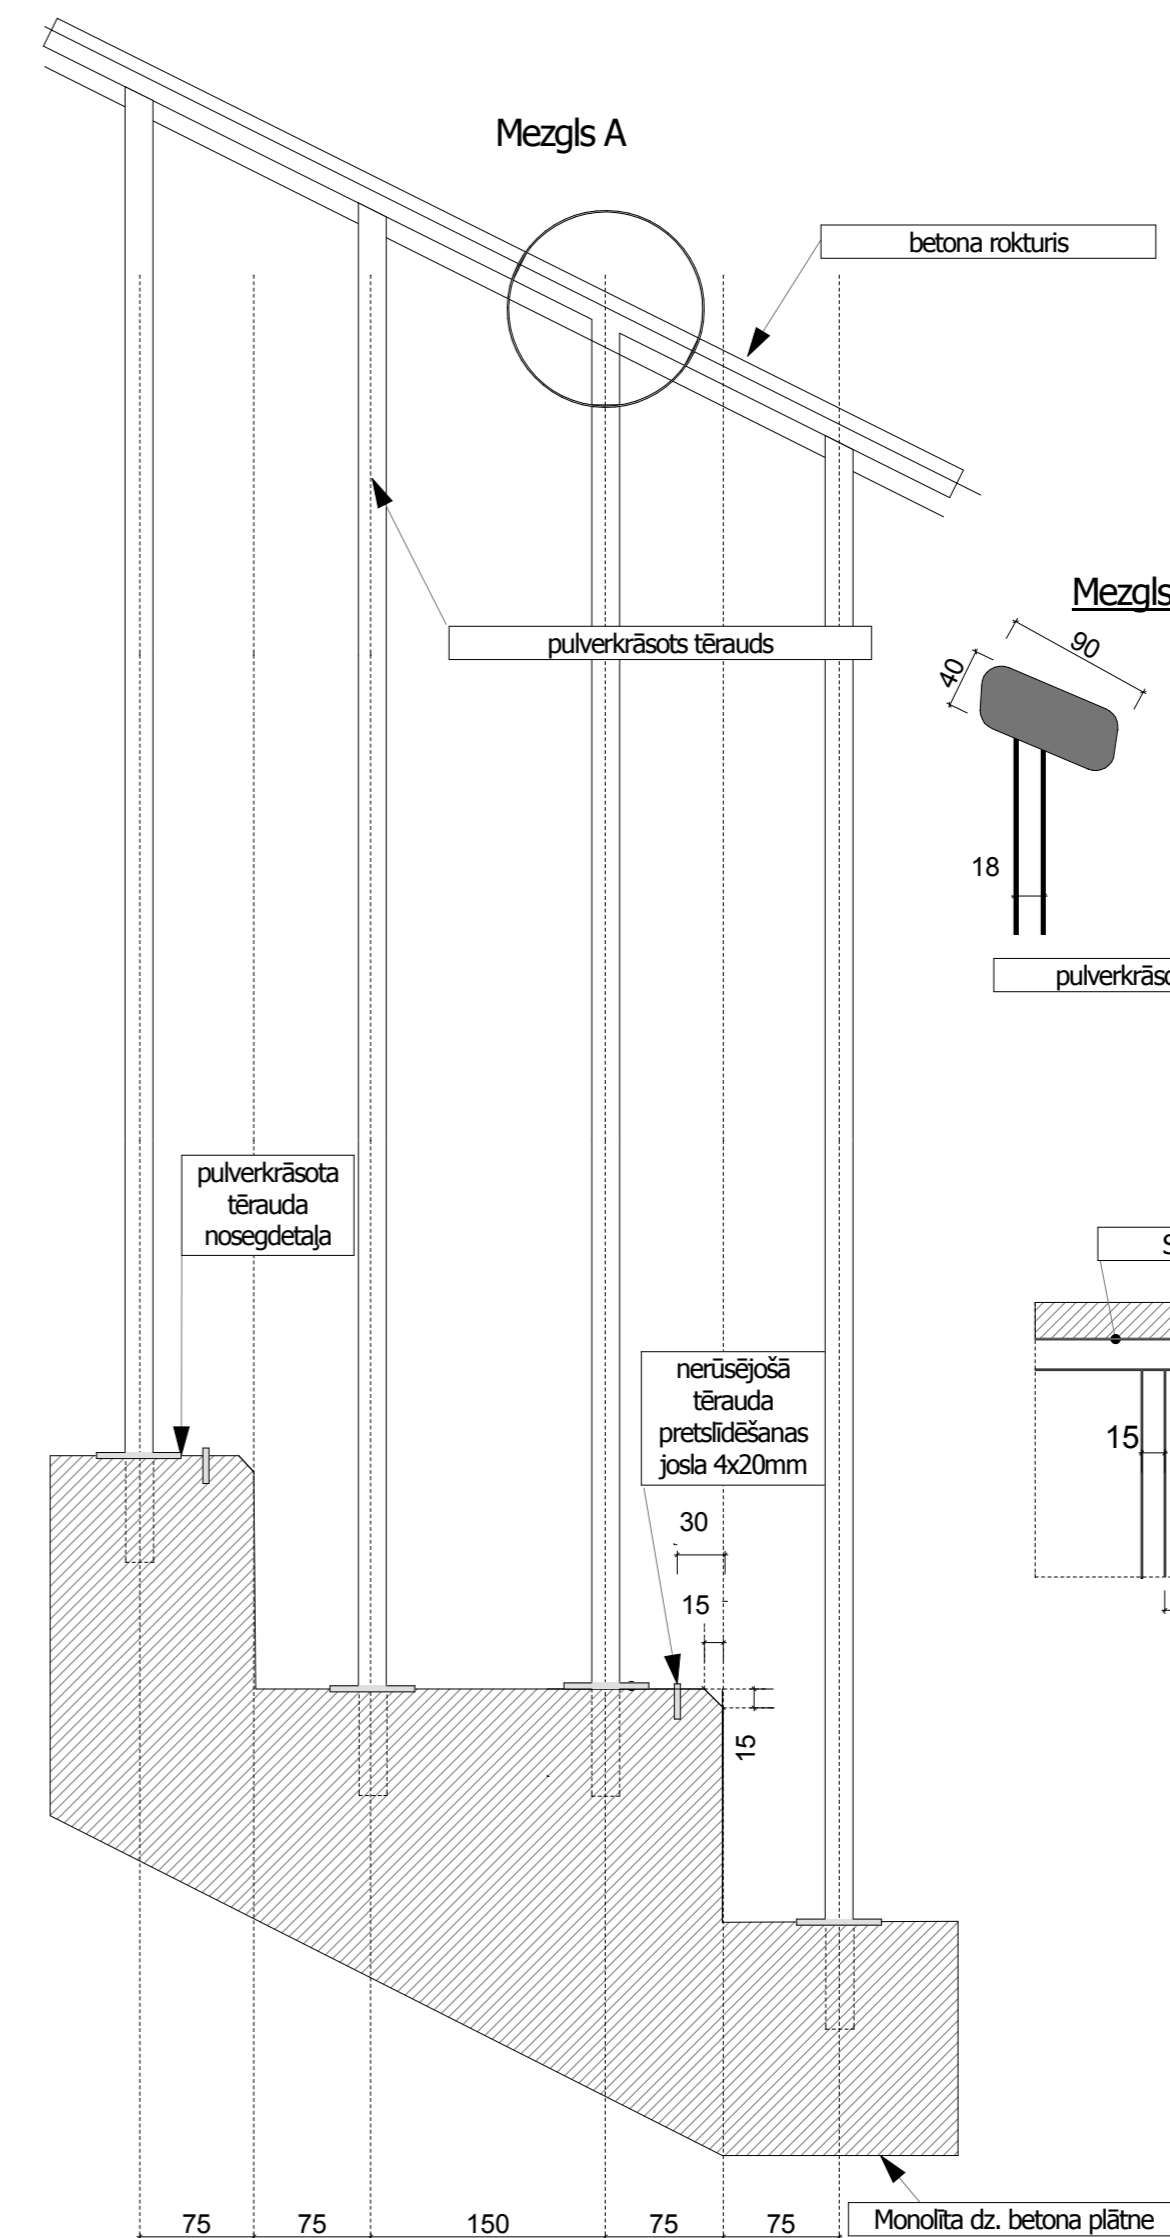

- Piezīmes.
1. Sīču projekta ARD daļās rasējumus skatīt kopā ar AR, BK, AVK, EL un citām projekta daļām.
 2. Visus Sīču projekta rasējumus skatīt kopā ar projekta Aprakstu.
 3. Margas SM-1 kopīgais augstums no tīras grīdas līmeņa 1300mm, stikla biezums 4x4mm, kopīgais stikla sekciju augstums 800mm, stikla sekciju platums 100mm. Margu izvietojumu skatīt Sīču projekta AR daļās rasējumu lapās.
 4. Margas MM-1 kopīgais augstums no tīras grīdas vai kāpiena līmeņa 900 mm. Margu izvietojumu skatīt Sīču projekta AR daļās rasējumu lapās.
 5. Sīču projekta ARD sadaļā uzrādītos izstrādājumu detaļāsējumi pasūtāmi attiecīgajā izgatavotāju uzņēmumā, iespējamās izmaiņas saskaņojot ar projekta autoriem pirms darbu uzsākšanas.
 6. Norādes uz būvmateriāliem, izstrādājumiem un iekārtām, šai projektā minētas kā šo būvmateriālu, izstrādājumu un iekārtu kvalitātes, vizuālo un tehnisko īpašību un apkalpošanas komforta līmeņa rādītājs. Būvdarbu gaitā iespējama ekvivalentu būvmateriālu lietošana un izstrādājumu un iekārtu uzstādīšana, ja tie nekādā ziņā neizmaina risinājuma kopējo kvalitāti, kā arī ir saskaņoti ar projekta autoriem un pasūtītāju.
 7. Tālākās projekta detalizācijas rasējumi, ko izstrādā būvuzņēmējs, saskaņojami ar projekta autoriem pirms attiecīgo darbu veikšanas.

Projekts	
LATVIJAS UNIVERSITĀTES DABASZINĀTŅU AKADĒMISKAIS CENTRS JELGAVAS IELĀ 1, RĪGA, LV-1050	
Stadija	SKIČU PROJEKTS (SP)
Pasūtītājs	LATVIJAS UNIVERSITĀTE Raņa bulvāris 19, Rīga, LV-1586
Būvprojekta vadītājs Projekta autors	
Arhitektūras birojs SIA SESTAS STILS Tirgoņu iela 8, Rīga, LV-1050 Tālr. 67228542, fakss 67220143 biroj@sestassstils.lv	
Datums/Paraksts	
Rasējums	MARGAS
Pasūtījuma Nr.: 11-06/532	Daļa: ARD Lapas Nr.: ARD-10.1
Būvprojekta vad.: V. Polkovņikova	
AR daļas vad.: I. Kujikovska	
Projektēja:	
Izstrādāja: V. Polkovņikova	
Faila Nr.:	Datums: 16.11.2011