




STARPSIENAASĪS F-G

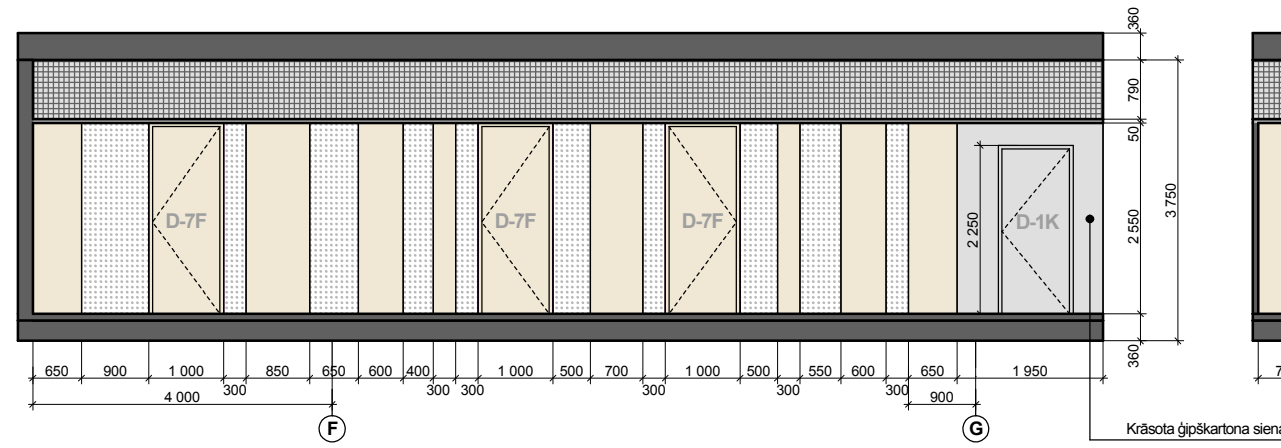

STARPSIENA UZ ASS 3'

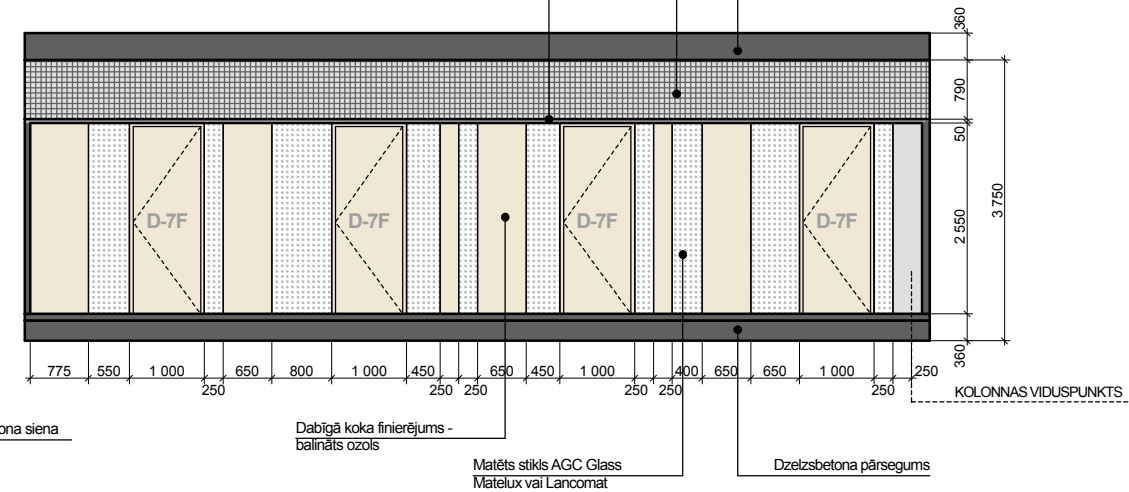


STARPSIENAASĪS 9-12

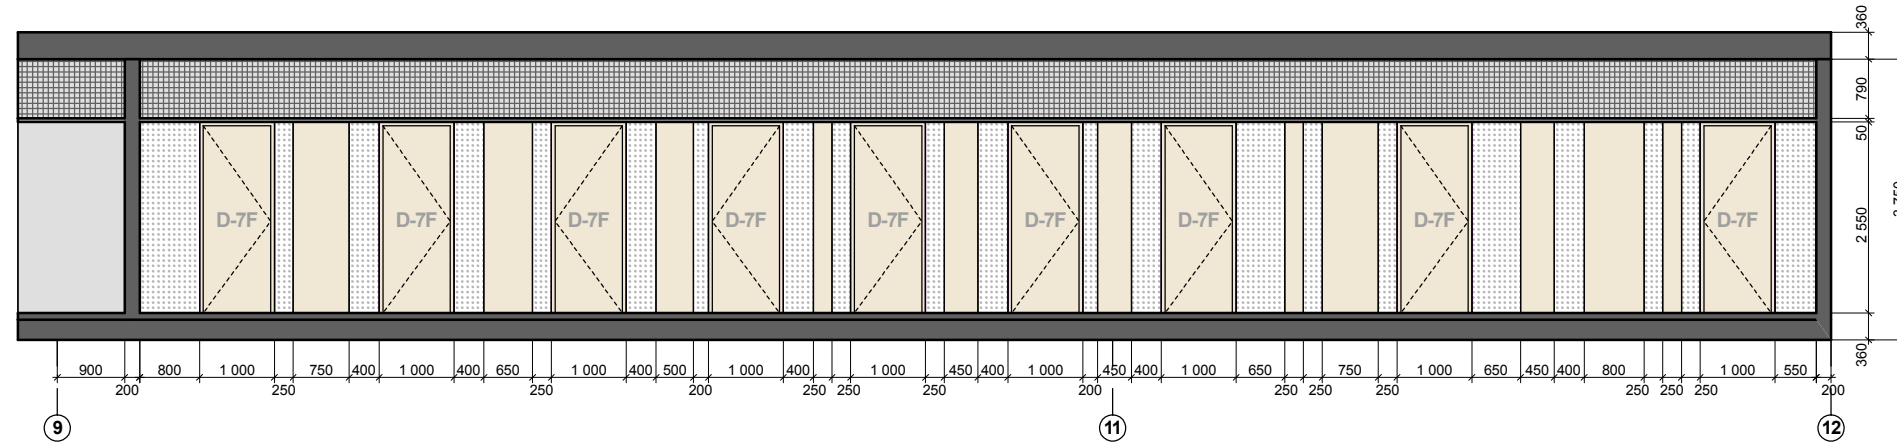

PIEZĪMES

1. Sīču projekta ARD daļas rasējumus skatīt kopā ar AR, BK, AVK, EL un citām projekta daļām.
2. Visus Sīču projekta rasējumus skatīt kopā ar projekta Aprakstu.
3. Sīču projekta ARD daļā uzrādīto izstrādājumu detalrāsējumi pasūtāmi attiecīgajā izgatavotāju uzņēmumā.
4. Iespējamās izmaiņas saskaņot ar projekta autoriem pirms darbu uzsākšanas.
5. Norādes uz būvmateriāliem, izstrādājumiem un iekārtām šai projektā minētas kā šo būvmateriālu, izstrādājumu un iekārtu kvalitātes, vizuālo un tehnisko īpašību un apkalpošanas komforta līmeņa rādītājs. Būvdarbu gaitā iespējama ekvivalentu būvmateriālu lietošana, izstrādājumu un iekārtu uzstādīšana, ja tie nekādā ziņā nemaina risinājuma kopējo kvalitāti, kā arī ir saskaņoti ar projekta autoriem un Pasūtītāju.
6. Tālākas projekta detalizācijas rasējumi, ko izstrādā būvuzņēmējs, saskaņojami ar projekta autoriem pirms attiecīgo darbu veikšanas.
7. Durvju specifikāciju skatīt ARD-5.1, sienu detalizāciju ARD-2.1.
8. Ugunsdrošās durvis un sienas ēkā izvietotas saskaņā ar būvnormatīva LBN 201-10 noteikumiem, durvju un sienu ugunsdrošību skatīt UPP aprakstā.
9. Durvju un sienu skaņas izolācija - atbilstoša LBN 016-11 un citiem spēkā esošajiem normatīvajiem aktiem.
10. Durvju krāsa un apdares materiāli precizējami tehniskajā projektā.
11. Durvis komplektējamas ar nepieciešamo fūmītūru, detalizētu informāciju skatīt Aprakstā.
12. Kur nepieciešams, jānodrošina iespēja bloķēt durvis atvērta stāvoklī.

STARPSIENAASĪS 12-10

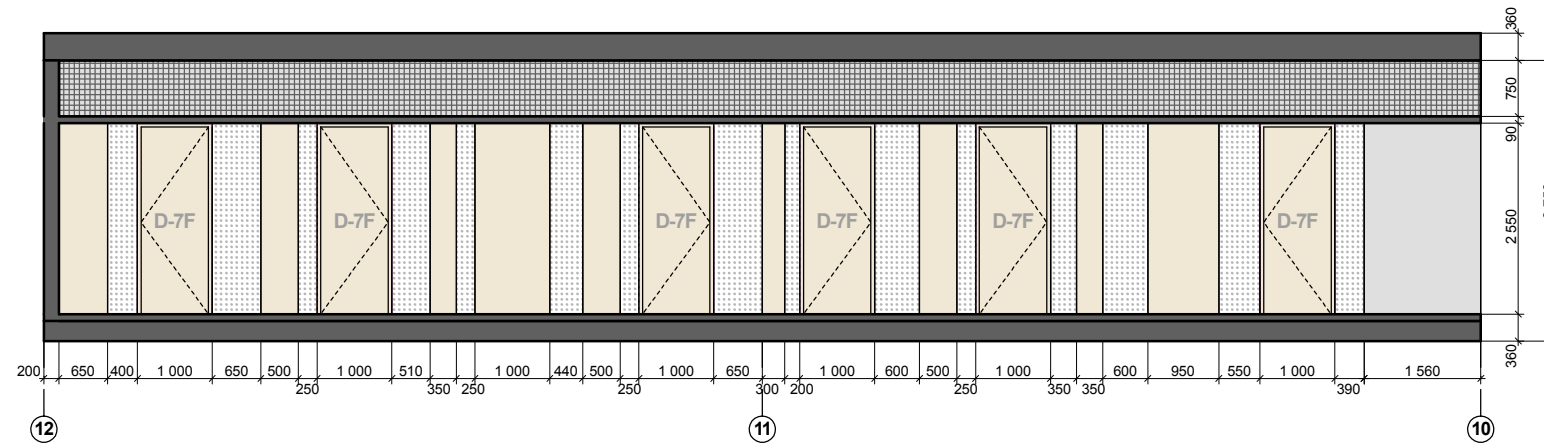

APZĪMĒJUMI

apzīmējums	nosaukums
[Pattern]	DZELZSBETONA PĀRSEGUMS
[Pattern]	MATĒTS STIKLS AGC Glass Lacomat vai Matelux sērija
[Pattern]	DABĪGĀ KOKA FINIERĒJUMS - BALINĀTS OZOLS
[Pattern]	KRĀSOTA ĢIPSĀRTONA SIENA
[Pattern]	TELPA INŽENIERKOMUNIKĀCIJĀM
[Pattern]	PIEKĀRTIE GRIESTI
D-7F	DURVJU MARKA

Projekts			
<b>LATVIJAS UNIVERSITĀTES DABASZINĀTŅU AKADĒMISKAIS CENTRS</b> JELGAVAS IELĀ 1, RĪGĀ, LV-1050			
Stadija	SKIČU PROJEKTS (SP)		
Pasūtītājs	<b>LATVIJAS UNIVERSITĀTE</b> Raiņa bulvāris 19, Rīga, LV-1586		
Būvprojekta vadītājs Projekta autors	Arhitektūras birojs SIA SESTAIS STILS Tirgoņu iela 8, Rīga, LV-1050 Tālr. 67228542, fakss 67220143 birojs@sestaisstils.lv		
Datums/Paraksts			
Rasējums	6. stāva stikla starpsienu notinumi		
Pasūtījuma Nr.:	11-06/532	Daļa: ARD	Lapas Nr.: ARD-6.5 M: 1:100
Būvprojekta vad.:	V. Polkovņikova		
AR daļas vad.:	I. Kuļikovska		
Projektēja:			
Izstrādāja:	D. Zariņa		
Faila Nr.:		Datums: 10.11.2011	