



GAITENA SIENAASĪS H-B

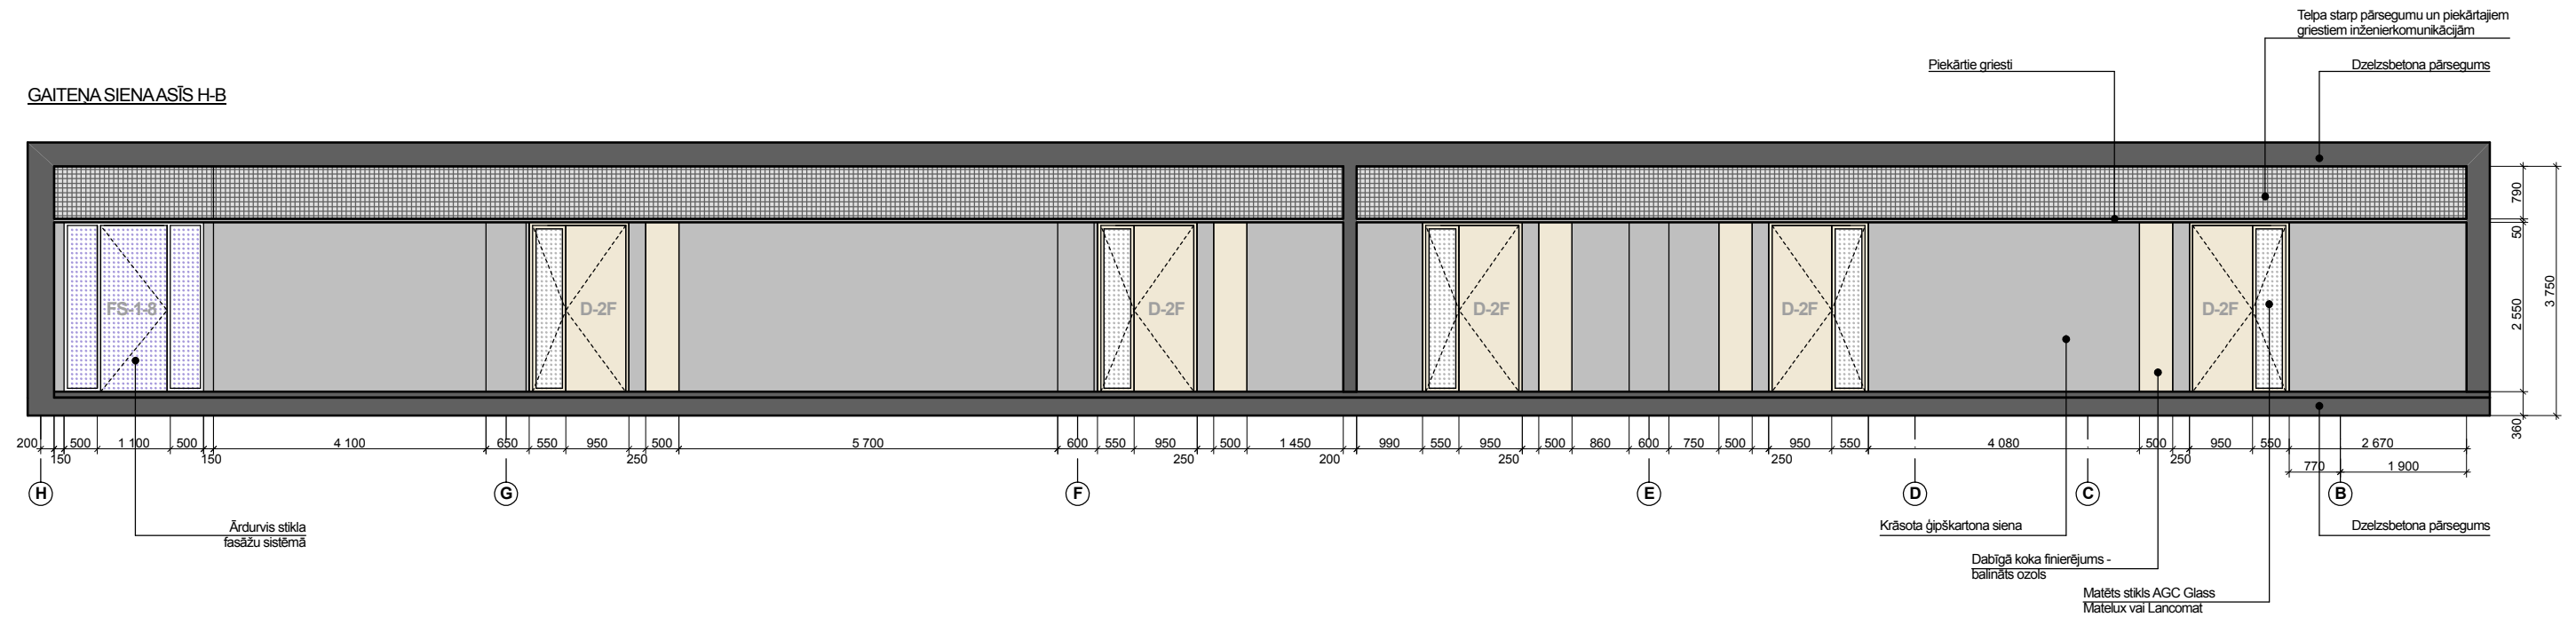

GAITENA SIENAASĪS 14-9

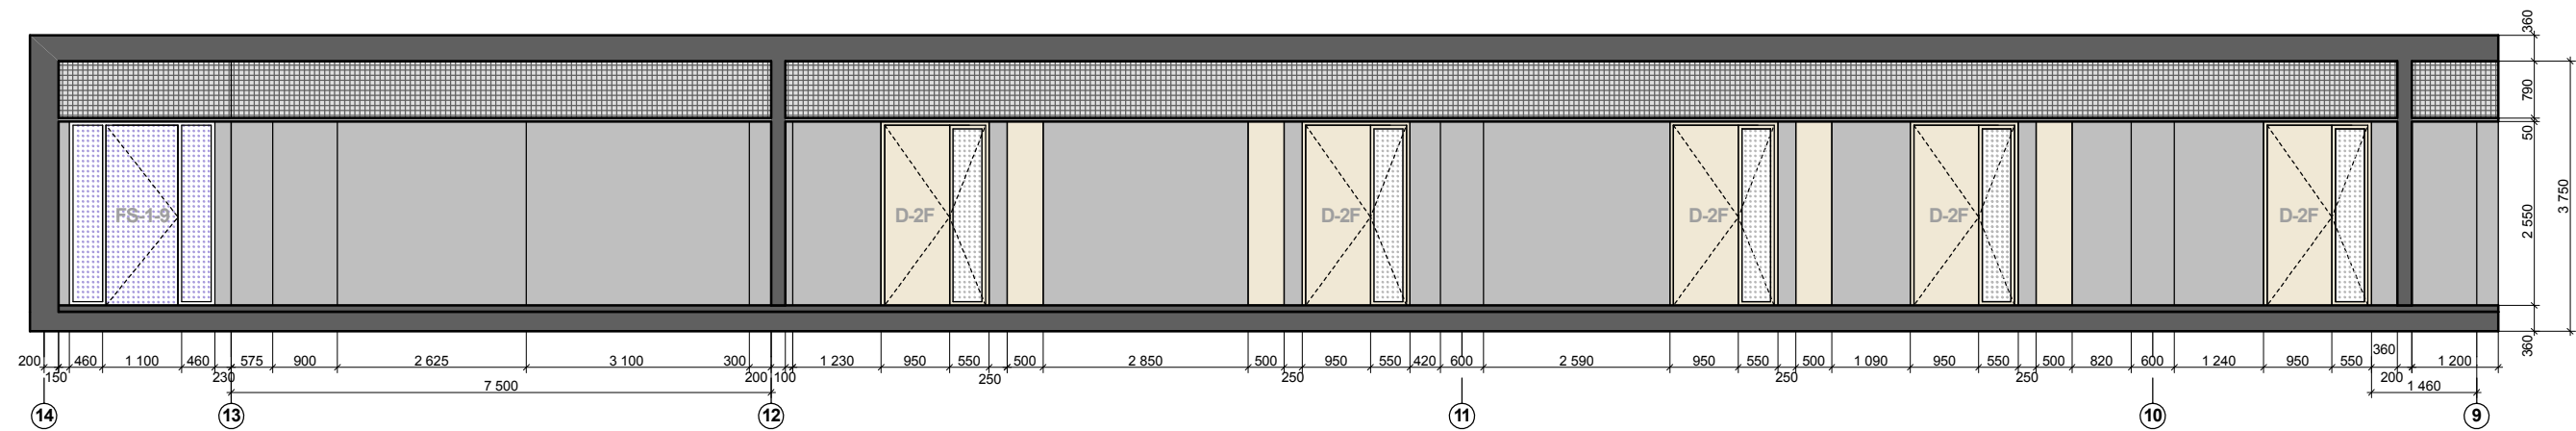

PIEZĪMES

1. Sīču projekta ARD daļas rasējumus skatīt kopā ar AR, BK, AVK, EL un citām projekta daļām.
2. Visus Sīču projekta rasējumus skatīt kopā ar projekta Aprakstu.
3. Sīču projekta ARD daļā uzrādīto izstrādājumu detaļarasējumi pasūtāmi attiecīgajā izgatavotāju uzņēmumā.
4. Iespējamās izmaiņas saskaņot ar projekta autoriem pirms darbu uzsākšanas.
5. Norādes uz būvmateriāliem, izstrādājumiem un iekārtām šai projektā minētas kā šo būvmateriālu, izstrādājumu un iekārtu kvalitātes, vizuālo un tehnisko īpašību un apkalpošanas komforta līmeņa rādītājs. Būvdarbu gaitā iespējama ekvivalentu būvmateriālu lietošana, izstrādājumu un iekārtu uzstādīšana, ja tie nekādā ziņā nemaina risinājuma kopējo kvalitāti, kā arī ir saskaņoti ar projekta autoriem un Pasūtītāju.
6. Tālākas projekta detalizācijas rasējumi, ko izstrādā būvuzņēmējs, saskaņojami ar projekta autoriem pirms attiecīgo darbu veikšanas.
7. Durvju specifikāciju skatīt ARD-5.1, sienu detalizāciju ARD-2.1.
8. Ugunsdrošās durvis un sienas ēkā izvietotas saskaņā ar būvnormatīva LBN 201-10 noteikumiem, durvju un sienu ugunsdrošību skatīt UPP aprakstā.
9. Durvju un sienu skaņas izolācija - atbilstoša LBN 016-11 un citiem spēkā esošajiem normatīvajiem aktiem.
10. Ārdurvis un ārsienas ar normatīviem atbilstošu siltumvadāmības koeficientu.
11. Ārdurvju tehniskajiem parametriem, kā arī vizuālajam izskatam jāsaņem ar fasāžu sistēmām.
12. Durvju krāsa un apdares materiāli precizējami tehniskajā projektā.
13. Durvis komplektējamas ar nepieciešamo fumitūru, detalizētu informāciju skatīt Aprakstā.
14. Kur nepieciešams, jānodrošina iespēja bloķēt durvis atvērtā stāvoklī.
15. Pagraba stāvā visu durvju augstums 2250 mm.
16. Analogas gaitenju sienas arī pārējos stāvos.

APZĪMĒJUMI

apzīmējums	nosaukums
	DZELZSBETONA PĀRSEGUMS
	MATĒTS STIKLS AGC Glass Lacomat vai Matelux sērija
	STIKLA FASĀŽU SISTĒMA
	DABĪGĀ KOKA FINIERĒJUMS - BALINĀTS OZOLS
	KRĀSOTA ĢIPŠKARTONA SIENA
	TELPA INŽENIERKOMUNIKĀCIJĀM
	PIEKĀRTIE GRIESTI
	D-7F DURVJU MARKA

Projekts			
LATVIJAS UNIVERSITĀTES DABASZINĀTŅU AKADĒMISKAIS CENTRS JELGAVAS IELĀ 1, RĪGĀ, LV-1050			
Stadija		SKIČU PROJEKTS (SP)	
Pasūtītājs		LATVIJAS UNIVERSITĀTE Raiņa bulvāris 19, Rīga, LV-1586	
Būvprojekta vadītājs Projekta autors		Arhitektūras birojs SIA SESTAIS STILS Tirgoņu iela 8, Rīga, LV-1050 Tālr: 67228542, fakss 67220143 birojs@sestaisstils.lv	
Datums/Paraksts			
Rasējums		Gaitenju sienu notinumu fragmenti 4. stāvā	
Pasūtījuma Nr.:	11-06/532	Datums:	ARD
Lapas Nr.:	ARD-7.1	Mērogs:	1:100
Būvprojekta vad.:	V. Polkovņikova		
AR daļas vad.:	I. Kulikovska		
Projektēja:			
Izstrādāja:	D. Zariņa		
Faila Nr.:		Datums:	10.11.2011