PAGRABA STĀVS ar 1.,2,.4.,5.,6. projektu zonām

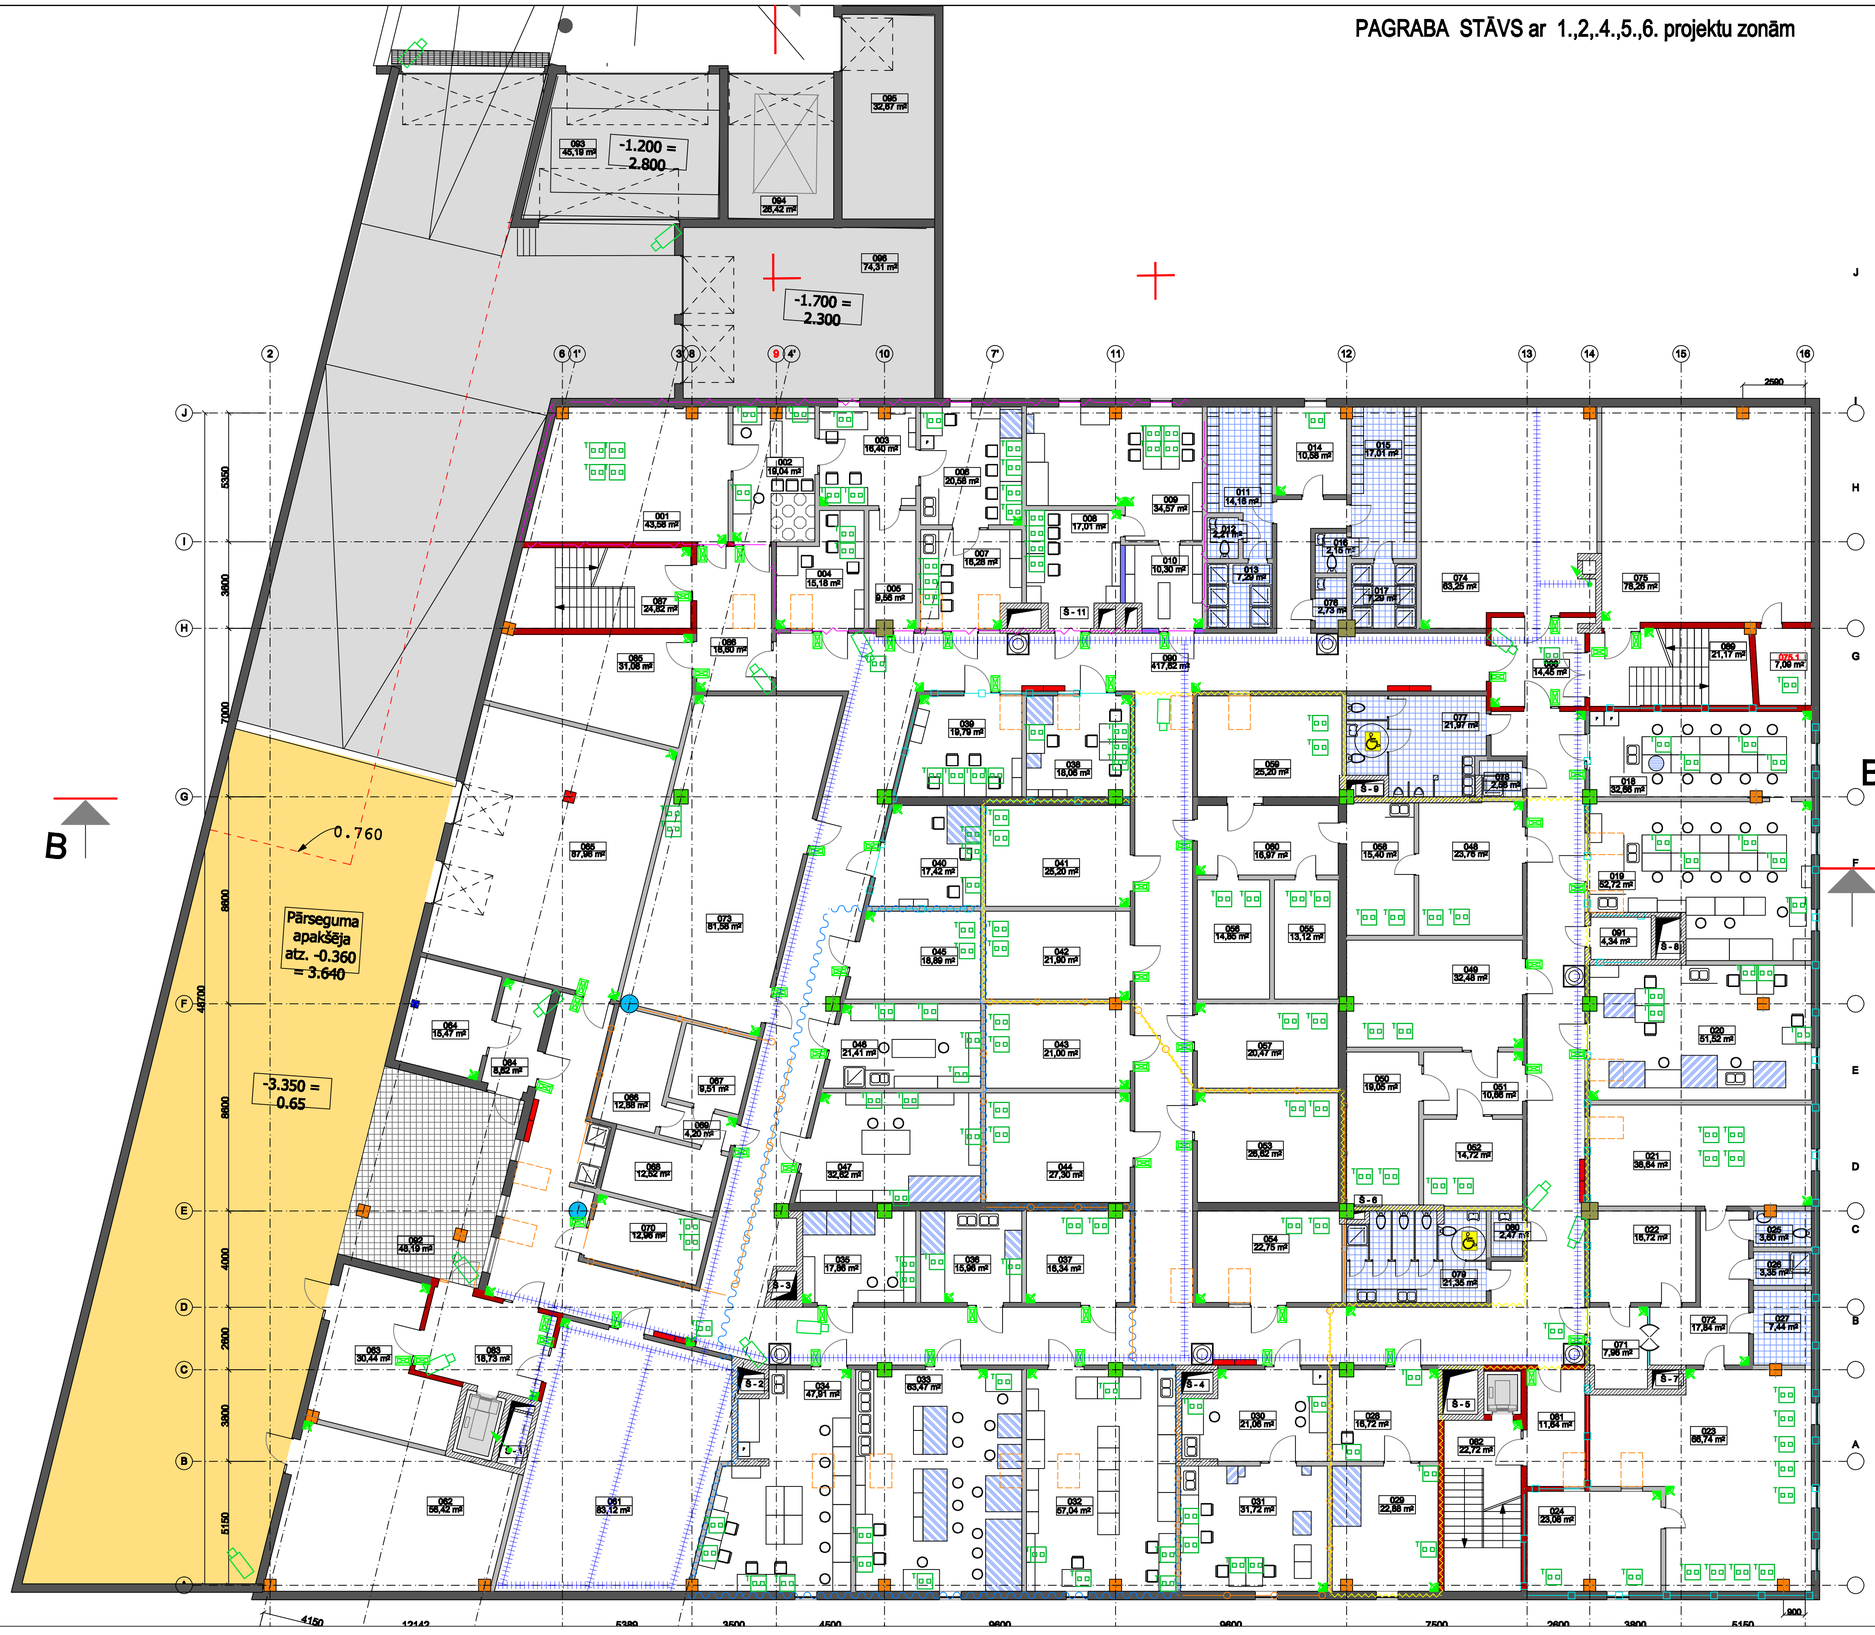

Pagraba stāva telpu eksplikācija

NR.	TELPAS NOSAUKUMS	PLATĪBA, m²	PROJEKTA NR.
001	Laboratorija ar aparatūru FIgI	43.56 m²	5.
002	Zin. un mācu. telpa - trenēm. elektronu mikrosk. telpa	19.04 m²	5.
003	Zin. un mācību telpa elektriskie mērījumi	16.40 m²	5.
004	Optikas un Cryo laboratorija	15.18 m²	5.
005	Tehniskā telpa	9.56 m²	5.
006	Ķīmijas laboratorija	20.58 m²	5.
007	Zin. un mācību telpa - meh. paraugu sagatavo	16.28 m²	5.
008	Zin. un mācību telpa - elektronu mikroskopa, fizoptika	17.01 m²	5.
009	Zin. un mācību telpa - paraugu segst. iekārtas	34.57 m²	5.
010	Pārgārbšanās telpa	10.30 m²	5.
011	Tehniskais personāls ģērbtuve(20 cilv.)	14.16 m²	
012	Tualete	2.21 m²	
013	Dušas telpa	7.29 m²	
014	Atpūtas telpa - tehn. personāls	10.58 m²	
015	Tehniskais personāls ģērbtuve(20 cilv.)	17.01 m²	
016	Tualete	2.15 m²	
017	Dušas telpa	7.29 m²	
018	Termostatu telpa	32.66 m²	1.
019	Zin. laborat. Farmac. aktīvieu vielu pētniecība	52.72 m²	1.
020	Rengenmetožu laboratorija	51.52 m²	1.
021	Aparātu telpa	38.64 m²	1.
022	Garderobe	18.72 m²	1.
023	Laboratorija	66.74 m²	1.
024	Laboratorija	23.08 m²	1.
025	Tualete	3.80 m²	1.
026	Dušas telpa	3.35 m²	1.
027	Izotopu noliktava	7.44 m²	1.
028	Segatsavošanas telpa	16.72 m²	2.
029	Spektrometra laboratorija	22.88 m²	2.
030	Segatsavošanas telpa	21.06 m²	6.
031	Indukt. saist. plazm. laboratorija	31.72 m²	6.
032	Hidroloģijas un inženierģeoloģijas laboratorija	57.04 m²	4.
033	Ģeoloģisko procesu un ietu pētījumu laboratorija	63.47 m²	4.
034	Mālu pētījumu laboratorija	47.91 m²	4.
035	Parsugu sagatavošanas izpētei (žāvēšana)	17.86 m²	4.
036	Parsugu banka	15.96 m²	4.
037	Ģeoloģiskā darbnīca	16.34 m²	4.
038	Zin. un mācību telpa - AFM	18.06 m²	1.
039	Zin. un mācību telpa - elektr. laboratorija	19.79 m²	1.
040	Zin. un mācību telpa - konfokālās mikrosk. telpa	17.42 m²	1.
041	Eksperimentu telpa -žurkām	25.20 m²	2.
042	Operāciju zāle	21.90 m²	2.
043	Aparatūras telpa	21.00 m²	6.
044	Aparatūras telpa	27.30 m²	6.
045	Nolikstava lauku aprīkojumam	18.89 m²	4.
046	Laboratorija ar aparatūru (grīda nosegta ar 0.60m - 1.00m biezu betona slāni)	21.41 m²	4.
047	Parsugu glabātuve un pirmapstrāde	32.82 m²	4.
048	Autoklāvi sterilizācijas telpa	23.76 m²	2.
049	Augu audzētava	32.48 m²	2.
050	Sēņu audzētava	19.05 m²	2.
051	Priekštelpa	10.66 m²	2.
052	Dzīvnieku kultūru laboratorija	14.72 m²	2.
053	Aparatūras telpa	28.62 m²	6.
054	Aparatūras telpa	22.75 m²	6.
055	Peļu turēšanas telpa	13.12 m²	2.
056	Ķīmju turēšanas telpa	14.85 m²	2.
057	Eksperimentu tepla ar peļām	20.47 m²	2.
058	Mezglāšanas telpa	15.40 m²	2.
059	Žurku turēšanas telpa	25.20 m²	2.
060	Priekštelpa	16.97 m²	2.
061	Datu centrs	83.12 m²	
062	Virtuves palīgtelpas	56.42 m²	
063	Vieta atkritumu konteineriem	30.44 m²	
064	Vieta ķīmisko vielu konteineru glabāšanai	15.47 m²	
065	Nolikstavas teritorijas apkopes tehnikai	87.98 m²	
066	Aukstuma kamera (+4C)	12.88 m²	6.
067	Aukstuma kamera (-20C)	9.51 m²	6.
068	Aukstuma kamera (+4C)	12.52 m²	6.
069	Priekštelpa	4.20 m²	6.
070	Telpa darbam ar slāpekli	12.98 m²	6.
071	Priekštelpa	7.96 m²	1.
072	Priekštelpa	17.84 m²	1.
	Telpu kopējā platība:	1702.64 m²	

NR.	TELPAS NOSAUKUMS	PLATĪBA, m²	PROJEKTA NR.
073	Tehniskā telpa - ventkamera	81.58 m²	
074	Tehniskā telpa - elektr.	83.25 m²	
075	Tehniskā telpa - ūdens, siltummezgls	78.26 m²	
075.1	Tehniskā telpa	7.09 m²	
076	Apkopes inventārs	2.73 m²	
077	Tualetes	21.97 m²	
078	Dušu telpa	2.58 m²	
079	Tualetes	21.35 m²	
080	Apkopes inventārs	2.47 m²	
081	Vēdītveris	11.64 m²	
082	Kāpņu telpa	22.72 m²	
083	Vēdītveris	18.73 m²	
084	Vēdītveris	8.62 m²	
085	Tehniskā telpa - uguzsdz.	31.08 m²	
086	Vēdītveris	18.60 m²	
087	Kāpņu telpa	24.82 m²	
088	Vēdītveris	14.45 m²	
089	Kāpņu telpa	21.15 m²	
090	Galtenis	417.82 m²	2.,4.,5.,6.
091	Palīgtelpa	4.34 m²	
	Kopīstošanas telpu platība kopā:	875.51 m²	
	Pagrabstāva telpu platība kopā:	2578.86 m²	
092	Nojumu plegākei	48.19 m²	
	Pagrabstāva āra platība:	48.19 m²	

093	Transformatora telpa	45.19 m²	
094	Tehniskā telpa ģeneratoram	26.42 m²	
095	Atkritumu novietošanas telpa	32.67 m²	
096	Apkopes inventāra un transporta telpa	74.31 m²	

PAGRABA un 8 STĀVS 6 projektiem

Projekta zonas atrašanās vieta	Apzīmējuma projekta zonai	Projekta Nr. un nosaukums
Pagraba stāvs		1. Enerģijas un vides resursi
Pagraba stāvs		2. Farmācija un biomedicīna
8. stāvs		3. Lauksaimniecība un pārtika
Pagraba stāvs		4. Meži un ūdens resursi
Pagraba stāvs		5. Nanotehnoloģijas un daudzfunkcionālie materiāli
Pagraba stāvs		6. Sabiedrības veselības un klīniskā medicīna

SIENU TIPI

apzīmējums	nosaukums
	ārsienas
	stiklotas ārsienas
	starpsienas 1
	starpsienas 2
	starpsienas 3
	starpsienas 4
	gaiteņu sienas
	kāpņu telpu sienas
	komunikāciju šahtu sienas
	lifta šahtu sienas
	stiklotas starpsienas 1, līdz pārseguma stiklotas starpsienas 2, h=2500 m

APZĪMĒJUMI

Apzīmējums	Nosaukums
	Stikla plīšanas detektors
	Infrasarkano staru detektors
	Noklausītājs
	Dubultā datoru un telefonu rozete
	Video kamera
	Kabeļu trepe

Projekts
LATVIJAS UNIVERSITĀTES DABASZINĀTŅU AKADĒMISKAIS CENTRS
JELGAVAS IELA 1, RĪGA, LV-1050

Sastāvs: SKICU PROJEKTS (SP)

Pasūtītājs
LATVIJAS UNIVERSITĀTE
Raiņa bulvāris 19, Rīga, LV-1050

Būvprojekta vadītājs / Projekta autors
Arhitektūras birojs BIA BIEDRĪBA BIELS
Tērbatas iela 8, Rīga, LV-1050
Tālr. 67228643, fakss 67228149
biroja@biedriba.lv

Datums/Parakstis

Projekta līdzautors
BIA A.PILS
Stabu iela 31, Rīga, LV-1010
Tālr. 67224432, fakss 67221405
infopils@apils.lv

Datums/Parakstis

Projekta līdzautors
BIA MULTICOMP
Vaidavas prospekts 127b, Mārupe, LV-2167
Tālr. 67907555, fakss 67907550
info@multi.lv

Datums/Parakstis

Shēma

Nosaukums: **Pagraba stāva plāns**

Pasūtījuma Nr.: 11-06/5332	Daļa: VS	Lapas Nr.: VS - 2	Mērogs: 1:100
Būvprojekta vad.:	V. Polkovņikova		
VS daļas vad.:	G.Hildebrants		
Projektēja:	E.Kozlovskis		
Izstrādāja:	G.Hildebrants		
Faila Nr.:		Datums: 10.10.2011	