2. STĀVS

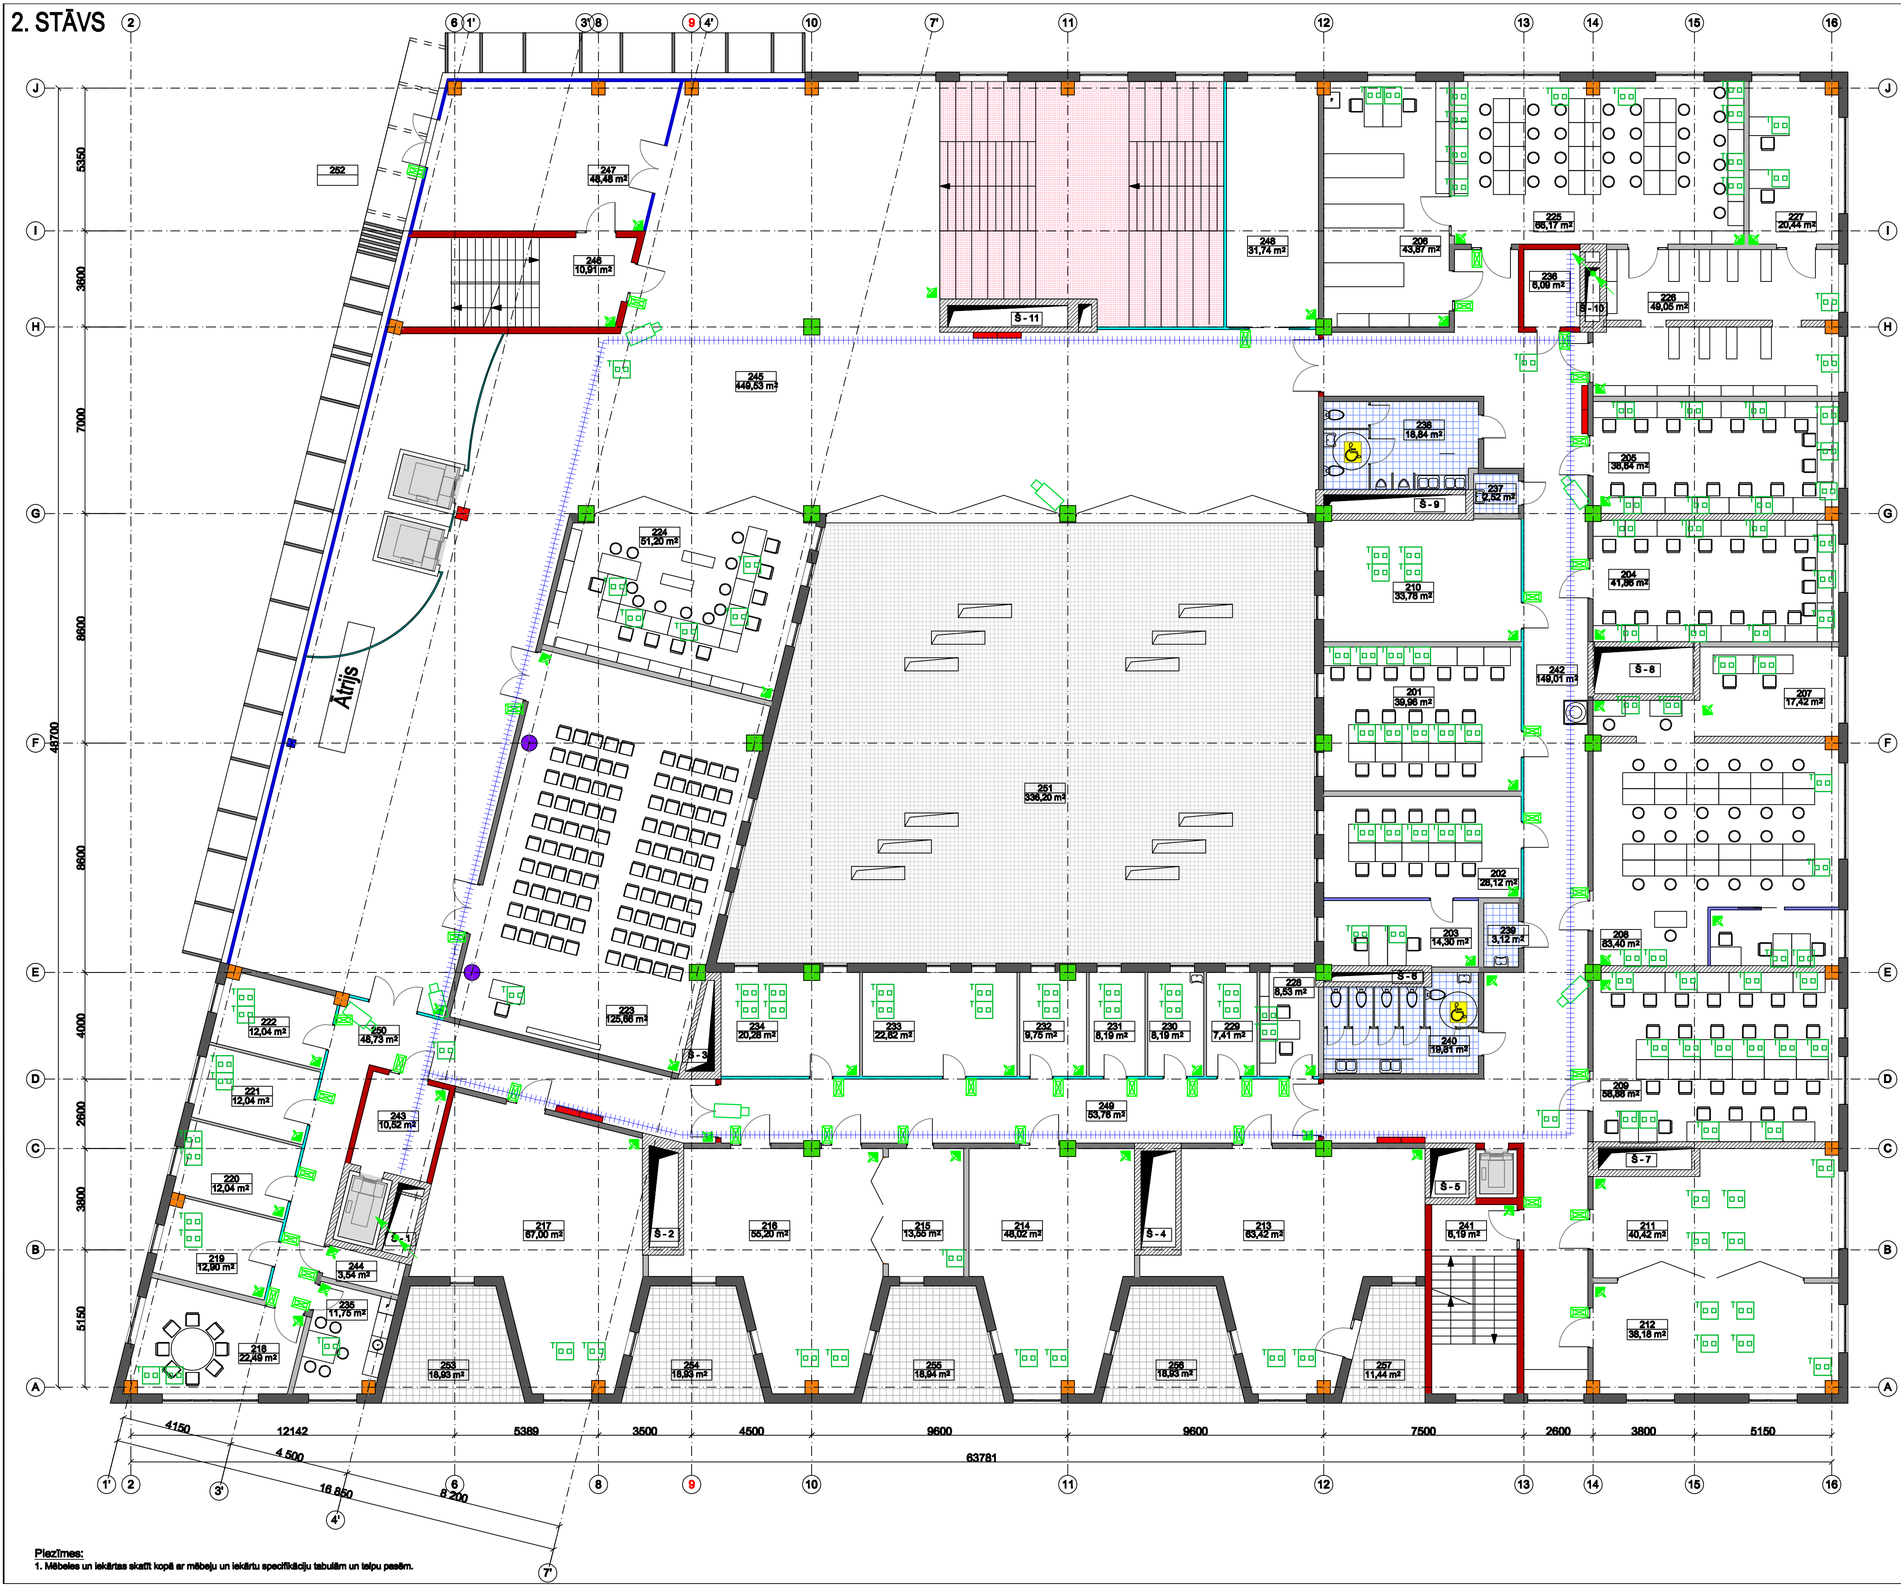

Piezīmes:
1. Mēbeles un iekārtas skatīt kopā ar mēbeļu un iekārtu specifikāciju tabulām un telpu pasēm.

2. stāva telpu ekspliķācija

NR.	TELPAS NOSAUKUMS	PLATĪBA, m²
201	Auditorija sveševalodu apmācībam	39.96 m²
202	Sveševalodu kabinets	28.12 m²
203	Personāla telpa	14.30 m²
204	Spec.programmatūru datorklase/auditorija	41.86 m²
205	Spec. programmatūru datorklase/auditorija	38.64 m²
206	Herbāriju telpa (leb)	43.87 m²
207	Personāla telpa	17.42 m²
208	Kartogrāfijas laboratorija	83.40 m²
209	GIS laboratorija	56.88 m²
210	Pasniedzēja telpa vai semināru telpa	33.78 m²
211	Ģenetiskās analīzes laboratorija	40.42 m²
212	Debesu un vides procesu modelēšana	38.18 m²
213	Auditorija (30 v.)	63.42 m²
214	Semināru telpa/auditorija	48.02 m²
215	Telpa viesiekārtam	13.52 m²
216	Auditorija (30 v.)	55.20 m²
217	Auditorija (40 v.)	66.92 m²
218	Apspriežu telpa	22.49 m²
219	Studentu pašpārvaldes telpa	12.90 m²
220	Studentu pašpārvaldes telpa	12.04 m²
221	Studentu pašpārvaldes telpa	12.04 m²
222	Studentu pašpārvaldes telpa	12.04 m²
223	Auditorija 100 vietām	125.66 m²
224	Studentu servisa telpa	51.20 m²
225	Laboratorija darbam ar mācību kolekciju	66.17 m²
226	Kolekciju telpa	49.05 m²
227	Iežu paraugu glabātuve	20.44 m²
228	Pasniedzēju telpa	8.53 m²
229	Pasniedzēju telpa	7.41 m²
230	Pasniedzēju telpa	8.19 m²
231	Darba telpa	8.19 m²
232	Ēkas saimnieku telpas (admin.)	9.75 m²
233	Datorsistēmu, darba ar programmu instalācija, vēl.Inst.studentiem un pasniedzējiem	22.82 m²
234	Datorsistēmu, paroles, LUIS, u.c.	20.28 m²
	Telpu kopējā platība:	1194.99 m²

NR.	TELPAS NOSAUKUMS	PLATĪBA, m²
235	Biroja virtuves telpa	11.75 m²
236	Tehniskā telpa EL un VS	6.09 m²
237	Apkopes inventāra telpa	2.58 m²
238	Tualetes	18.84 m²
239	Apkopes inventāra telpa	3.12 m²
240	Tualetes	19.81 m²
241	Kāpņu telpa	6.19 m²
242	Gaitenis	149.01 m²
243	Priekštelpa	10.52 m²
244	Tehniskā telpa VS	3.54 m²
245	Halle	449.53 m²
246	Kāpņu telpa	10.91 m²
247	Vejtvertē	48.46 m²
248	Mazā kafejnīca	31.74 m²
249	Gaitenis	53.76 m²
250	Gaitenis	48.73 m²
	Koplietošanas telpu platība kopā:	874.60 m²
	2. stāva telpu platība kopā:	2068.59 m²
251	Iekšējais pagalms	336.20 m²
252	Terase	29.04 m²
253	Balkons	18.93 m²
254	Balkons	18.93 m²
255	Balkons	18.94 m²
256	Balkons	18.93 m²
257	Balkons	11.44 m²
	2. stāva āra platība:	452.41 m²

SIENU TIPI

apzīmējums	nosaukums
	ārsienas
	stiklotas ārsienas
	starpsienas 1
	starpsienas 2
	starpsienas 3
	starpsienas 4
	gaiteņu sienas
	kāpņu telpu sienas
	komunikāciju šahtu sienas
	lifta šahtu sienas
	stiklotas starpsienas 1, līdz pārsegumam
	stiklotas starpsienas 2, h=2500 m

APZĪMĒJUMI

Apzīmējums	Nosaukums
	ugunsdzēšanas skapis
	duša

APZĪMĒJUMI

Apzīmējums	Nosaukums
	Stikla plīsšanas detektors
	Infrasarkano staru detektors
	Nolasītājs
	Dubultā datoru un telefonu rozete
	Video kamera
	Kabeļu trepe

Projekts
LATVIJAS UNIVERSITĀTES DABASZINĀTŅU AKADĒMISKAIS CENTRS
JELGAVAS IELA 1, RĪGĀ, LV-1000

Stadija: SKIČU PROJEKTS (SP)

Pasūtītājs
LATVIJAS UNIVERSITĀTE
Raiņa bulvāris 19, Rīga, LV-1586

Būvprojekta vadītāja
Projekta autore
Arhitektūras birojs SIA BEETARS STILS
Tērbatas iela 8, Rīga, LV-1050
Tālr. 67228043, fakss 67225149
birojs@beetarsstils.lv

Datums/Parakstis
Projekta līdzautore
SIA KĀRLIS
Baložu iela 21, Rīga, LV-1010
Tālr. 67274445, fakss 67274666
arhkarlis@latnet.lv

Datums/Parakstis
Projekta līdzautore
SIA MULTICOMP
Vienības gatve 127a, Mārupe, LV-2167
Tālr. 67952165, fakss 67952160
info@multi.lv

Datums/Parakstis
Shēma

Rasējums: 2. stāva plāns

Pasūtījuma Nr.: 11-06/532	Daļa: VS	Lapas Nr.: VS - 4	Mērogs: 1:100	
Būvprojekta vad.:	V. Polkovņikova			
VS daļas vad.:	Ģ.Hildebrants			
Projektējis:	E.Kozlovskis			
Izstrādāja:	Ģ.Hildebrants			
Faila Nr.:		Datums: 10.10.2011		