3. STĀVS

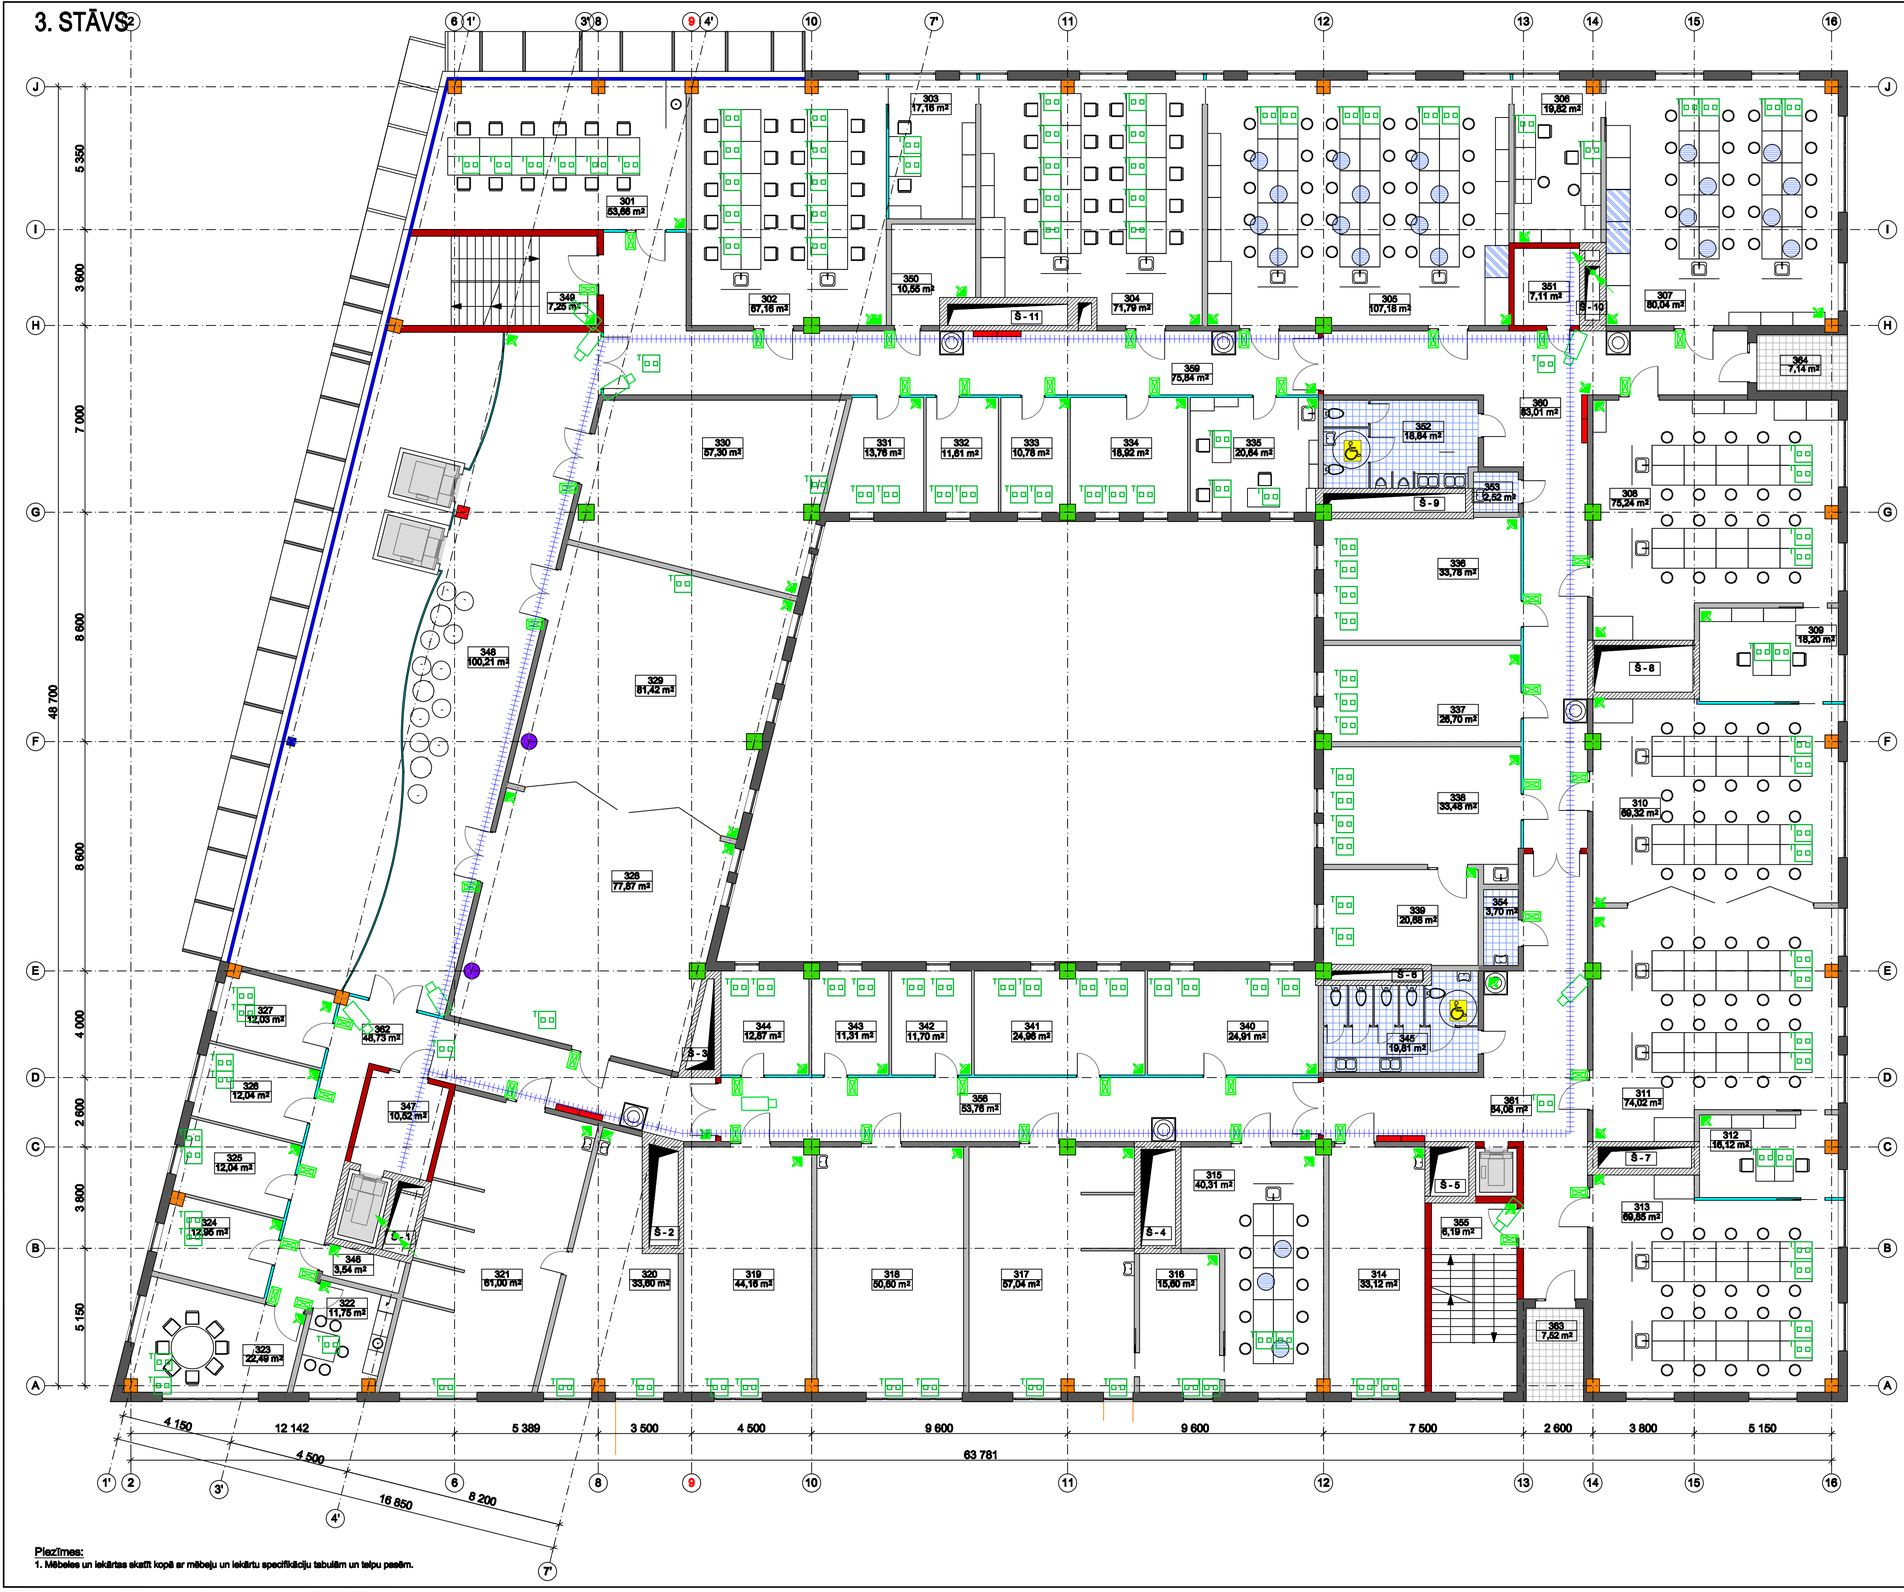

Piezīmes:
1. Mēbeles un iekārtas skatīt kopā ar mēbeļu un iekārtu specifikāciju tabulām un telpu pasēm.

3. stāva telpu ekspikācija

NR.	TELPAS NOSAUKUMS	PLATĪBA, m²
301	Studentu individuālā darba telpa	53.66 m²
302	Pilsmas laboratorija vai auditorija	67.16 m²
303	Laborantu telpa	17.16 m²
304	Pilsmas laboratorija (MF)	71.79 m²
305	Pilsmas laboratorija (Visp. ķīmija)	107.18 m²
306	Laborantu telpa	19.82 m²
307	Pilsmas laboratorija (ķīmija-NĶ, RĶ, OĶ)	80.04 m²
308	Pilsmas laboratorija (bioloģija)	75.24 m²
309	Laborantu telpa	18.2 m²
310	Pilsmas laboratorija (bioloģija)	69.32 m²
311	Pilsmas laboratorija (bioloģija)	74.02 m²
312	Laborantu telpa	16.12 m²
313	Pilsmas laboratorija (bioloģija)	69.85 m²
314	Redzes fizioloģijas laboratorija	33.12 m²
315	Brīvju tehnoloģijas laboratorija	40.31 m²
316	Optom. instrumentu laboratorija	15.80 m²
317	Redzes funkcionalitātes laboratorija	57.04 m²
318	Redzes uztveres laboratorija	50.60 m²
319	Redzes procesu modelēšanas laboratorija	44.16 m²
320	Optom. instrumentu laboratorija	33.60 m²
321	Redzes reflekt. defektu laboratorija, ambul.	61.00 m²
322	Biroja virtuve	11.75 m²
323	Semināru telpa	22.49 m²
324	Pasniedzēju telpa	12.95 m²
325	Pasniedzēju telpa	12.04 m²
326	Pasniedzēju telpa	12.04 m²
327	Pasniedzēju telpa	12.03 m²
328	Auditorija 50 vietām	77.87 m²
329	Auditorija 50 vietām	81.42 m²
330	Semināra telpa 30 vietām	57.30 m²
331	Darba telpa (ķīmijas - fizikas institūts)	13.76 m²
332	Darba telpa (ķīmijas - fizikas institūts)	11.61 m²
333	Darba telpa (ķīmijas - fizikas institūts)	10.78 m²
334	Darba telpa (ķīmijas fakultāte)	16.92 m²
335	Darba telpa (ķīmijas fakultāte)	20.64 m²
336	Aparatūru telpa	33.78 m²
337	Darba telpa (ķīmijas - fizikas institūts)	26.70 m²
338	Fizioloģiskā optikas laboratorija	33.48 m²
339	Redzes treniņa laboratorija	20.68 m²
340	Pasniedzēja telpa	24.91 m²
341	Pasniedzēja telpa	24.96 m²
342	Pasniedzēja telpa	11.70 m²
343	Pasniedzēja telpa	11.31 m²
344	Pasniedzēja telpa	12.87 m²
	Telpu kopējā platība:	1660.98 m²

NR.	TELPAS NOSAUKUMS	PLATĪBA, m²
345	Tualete	19.81 m²
346	Tehniskā telpa VS	3.54 m²
347	Vējtveris	10.52 m²
348	Gaitenis/halle	100.21 m²
349	Kāpņu telpa	7.25 m²
350	Noliktava	10.55 m²
351	Tehniskā telpa EL un VS	7.11 m²
352	Tualete	18.84 m²
353	Apkopes inventāra telpa	2.52 m²
354	WC un duša	3.70 m²
355	Kāpņu telpa	6.19 m²
356	Gaitenis	53.76 m²
359	Gaitenis	75.84 m²
360	Gaitenis	83.01 m²
361	Gaitenis	64.08 m²
362	Gaitenis	48.73 m²
	Koplietošanas telpu platība kopā:	515.66 m²
	3. stāva telpu platība kopā:	2166.64 m²
363	Balkons	7.52 m²
364	Balkons	7.14 m²
	3. stāva āra platība:	14.66 m²

SIENU TIPI

apzīmējums	nosaukums
	ārsienas
	stiklotas ārsienas
	starpsienas 1
	starpsienas 2
	starpsienas 3
	starpsienas 4
	gaitaņu sienas
	kāpņu telpu sienas
	komunikāciju šahtu sienas
	lifta šahtu sienas
	stiklotas starpsienas 1, līdz pārsegumam
	stiklotas starpsienas 2, h=2500 m

APZĪMĒJUMI

Apzīmējums	Nosaukums
	ugunsdzēšanas skapis
	duša

APZĪMĒJUMI

Apzīmējums	Nosaukums
	Stikla plīsšanas detektors
	Infrasarkano staru detektors
	Nolaistītājs
	Dubultā datoru un telefonu rozete
	Video kamera
	Kabeļu trepe

Projekts: LATVIJAS UNIVERSITĀTES DABASZINĀTŅU AKADĒMISKAIS CENTRS, JELGAVAS IELA 1, RĪGA, LV-1050

Stadija: SKIČU PROJEKTS (SP)

Pasūtītājs: LATVIJAS UNIVERSITĀTE, Raiņa bulvāris 19, Rīga, LV-1050

Būvprojekta vadītājs / Projekta autors: Arhitektūras birojs SIA SISTARS STILS, Tērbatas iela 6, Rīga, LV-1050, Tālr. 67228542, Fakss 67220145, birojs@sistarsstils.lv

Datums/Paraksts / Projekta līdzautors: SIA KĀRLIS, Ebreju iela 31, Rīga, LV-1010, Tālr. 67224435, Fakss 67224435, arkarlis@inbox.lv

Datums/Paraksts / Projekta līdzautors: SIA MULTICOMP, Vienības gatve 127a, Mārupe, LV-2167, Tālr. 67907800, Fakss 67907810, info@multi.lv

Datums/Parakstis / Shēma

Rasējums: 3. stāva plāns

Pasūtījuma Nr.: 11-06/532	Daļa: VS	Lapas Nr.: VS - 5	Mērogs: 1:100
Būvprojekta vad.:	V. Poļizvigilova		
VS daļas vad.:	G.Hildebrants		
Projektējis:	E.Kozlovskis		
Izstrādājis:	G.Hildebrants		
Faila Nr.:		Datums: 10.10.2011	