6. STĀVS

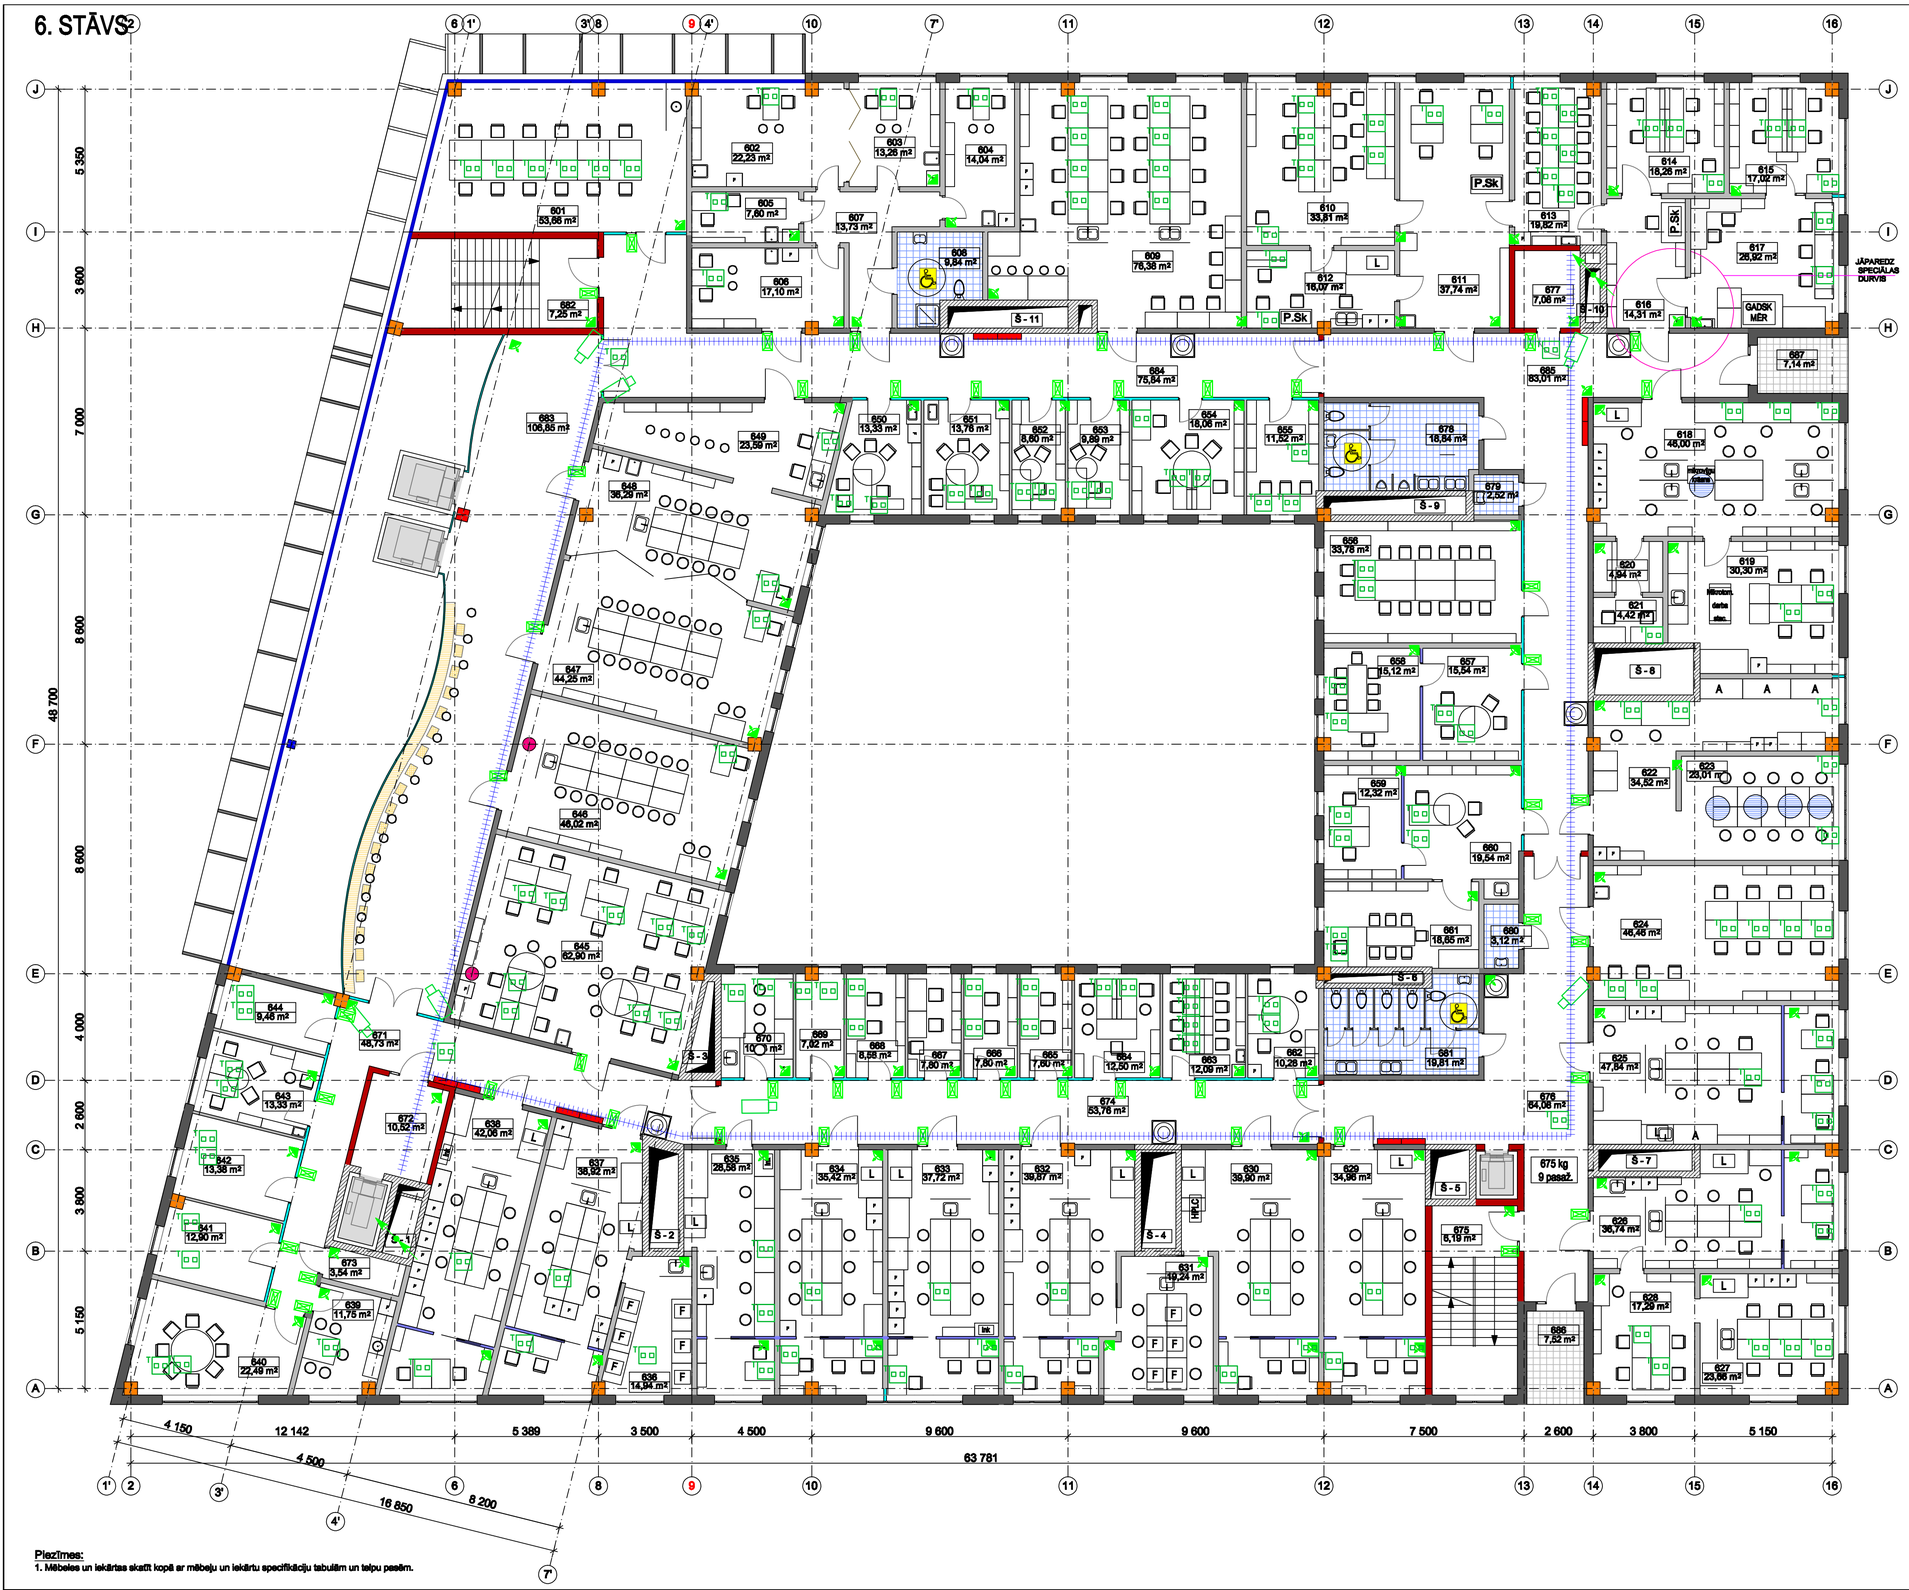

Piezīmes:

1. Mēbeles un iekārtas skatīt kopā ar mēbeju un iekārtu specifikāciju tabulām un telpu pasēm.

6. stāva telpu ekspliikācija

NR.	TELPAS NOSAUKUMS	PLATĪBA, m²
601	Studentu patstāvīgā darba telpa	53.86 m²
602	Metabolisma un sistēmiskās asinsrites lab.	22.23 m²
603	Mikrocirkulācijas laboratorija	13.28 m²
604	Mikroneirogrāfijas laboratorija	14.04 m²
605	Ģērbtuve un atpūtas telpa	7.80 m²
606	Elektrofizioloģijas laboratorija	17.10 m²
607	Priekštelpa	13.73 m²
608	Sanitārais mezgls	9.84 m²
609	Mācību laboratorija	76.38 m²
610	Zinātniskā lab. (zoo+ dzīvn. ekol. kat)	33.81 m²
611	Zinātniskā lab. (zoo+ dzīvn. ekol. kat)	37.74 m²
612	Zinātniskā lab. (zoo+ dzīvn. ekol. kat)	16.07 m²
613	Semināru telpa (bot.+zoo kat.)	19.82 m²
614	Zinātniskā lab. (bot.+ ekol. kat)	18.26 m²
615	Zinātniskā lab. (bot.+ ekol. kat)	17.02 m²
616	Zinātniskā lab. (bot.+ ekol. kat)	14.31 m²
617	Zinātniskā lab. (bot.+ ekol. kat)	26.92 m²
618	Zinātniskā lab. (augu fziol. kat)	46.00 m²
619	Zinātniskā lab. (augu fziol. kat)	30.30 m²
620	Kultūru audzēš. telpa(augu fziol.kat)	4.94 m²
621	Laminēru telpa	4.42 m²
622	Zinātniskā lab.(hidroloģija)	34.52 m²
623	Zinātniskā lab.(hidroloģija)	23.01 m²
624	Biotehnoloģijas lab.(molek. biol. kat.)	46.46 m²
625	Šūnu bioloģ. lab.(molek. biol. kat.)	47.64 m²
626	Zinātniskā lab. (LUMBI)	36.74 m²
627	Zinātniskā lab. (LUMBI)	23.86 m²
628	Darba telpa . (LUMBI)	17.29 m²
629	HPLC (LUMBI)	34.96 m²
630	HPLC (LUMBI)	39.90 m²
631	Fermentācijas telpa (LUMBI)	19.24 m²
632	Mikroorg. bioenerģētikas lab.(LUMBI)	39.87 m²
633	Ogļhidr. biokonvers. lab.(LUMBI)	37.72 m²
634	Mikroorg. rezerves polim. lab.(LUMBI)	35.42 m²
635	Vides mikrobioloģijas lab..(LUMBI)	28.58 m²
636	Mikroboloģijas kat. Sānes	14.94 m²
637	Raugu mikrobioloģijas lab.(LUMBI)	38.92 m²
638	Pārtikas mikrobioloģijas lab.(LUMBI)	42.06 m²
639	Virtuve	11.75 m²
640	Darba telpa Mikrobioloģijas katedra(LUMBI)	22.49 m²
641	Darba telpa Mikrobioloģijas katedra(LUMBI)	12.90 m²
642	Darba telpa Mikrobioloģijas katedra(LUMBI)	13.38 m²
643	Katedras vad. kab. (CDzF kat.)	13.33 m²
644	Katedras vad. kab. (Mikrobioloģijas kat.)	9.46 m²
645	Auditorija	82.90 m²
646	Auditorija	46.02 m²
647	Mācību lab CDzF	14.25 m²
648	Mācību lab CDzF	36.29 m²
649	Palīgt. CDzF	23.59 m²
650	Profesoru kab.	13.33 m²
651	Katedras vad. kab.	13.78 m²
652	Pasniedzēju telpa	8.80 m²
653	Katedras vad. kab.	9.86 m²
654	Pasniedzēju telpa	18.06 m²
655	Katedras vad. kab.	11.52 m²
656	Semināru telpa	33.78 m²
657	LUMBI vadības kab	15.54 m²
658	LUMBI vadības kab	15.12 m²
659	Dekāna palīga kabinets	12.32 m²
660	Sekretāriāts	19.54 m²
661	Dekāna kabinets	18.65 m²
662	Katedras vad kab. (Hidrobiloģijas kat.)	10.28 m²
663	Pasniedzēju telpa (Hidrobiloģijas kat.)	12.09 m²
664	Pasniedzēju telpa (Botānikas un ekol. kat.)	12.50 m²
665	Pasniedzēju telpa	7.80 m²
666	Profesora. kab.	7.80 m²
667	Izpilddirekt. kab.	7.80 m²
668	Darba t.	8.58 m²
669	Darba t.	7.02 m²
670	Darba t. + infrasark spektrom.	10.53 m²
	Telpu kopējā platība:	1599.25 m²

NR.	TELPAS NOSAUKUMS	PLATĪBA, m²
671	Gaiteņis	48.73 m²
672	Vējtveris	10.52 m²
673	Tehniskā telpa (VS)	3.54 m²
674	Gaiteņis	53.76 m²
675	Kāpņu telpa	6.19 m²
676	Gaiteņis	64.06 m²
677	Tehniskā telpa (EL un VS)	7.08 m²
678	Tualetes	18.84 m²
679	Apkopes inventāra telpa	2.52 m²
680	Apkopes inventāra telpa	3.12 m²
681	Tualetes	19.81 m²
682	Kāpņu telpa	7.25 m²
683	Halle/ātrija	106.85 m²
684	Gaiteņis	75.84 m²
685	Gaiteņis	83.01 m²
	Koplietošanas telpu platība:	511.14 m²
	6. stāva kopējā platība:	2110.39 m²
686	Balkons	7.52 m²
687	Balkons	7.14 m²
	6. stāva āra platība:	14.66 m²

SIENU TIPI

apzīmējums	nosaukums
	ārsienas
	stiklotas ārsienas
	starpsienas 1
	starpsienas 2
	starpsienas 3
	starpsienas 4
	gaiteņu sienas
	kāpņu telpu sienas
	komunikāciju šahtu sienas
	liftu šahtu sienas
	stiklotas starpsienas 1, līdz pārsegumam
	stiklotas starpsienas 2, h=2500 m

APZĪMĒJUMI

Apzīmējums	Nosaukums
	ugunsdzēšanas skapis
	duša

APZĪMĒJUMI

Apzīmējums	Nosaukums
	Stikla plīsanas detektors
	Infrasarkano staru detektors
	Noslēdzējs
	Dubultā datoru un telefonu rozete
	Video kamera
	Kabeļu trepe

Projekts

LATVIJAS UNIVERSITĀTES DABASZINĀTŅU AKADĒMISKAIS CENTRS
JELGAVAS IELA 1, RĪGA, LV-1050

Stadija: SKIČU PROJEKTS (SP)

Pasūtītājs: **LATVIJAS UNIVERSITĀTE**
Raiņa bulvāris 19, Rīga, LV-1586

Būvprojekta vadītāja
Projekta autors

Arhitektūras birojs SIA SESTAIS STILS
Tērgupes iela 5, Rīga, LV-1050
Tālr. 67228442, fakss 67221149
biroja@sestaisstils.lv

Datums/Paraksts
Projekta fizikālums

SIA KĀRLIS
Skolas iela 31, Rīga, LV-1010
Tālr. 67274442, fakss 67274665
arkitekts@latnet.lv

Datums/Paraksts
Projekta fizikālums

SIA MULTICOMP
Vienības gatve 127a, M.Ķīpsala, LV-2167
Tālr. 67822160, fakss 67822163
info@multi.lv

Datums/Paraksts
Shēma

Rasējums: 6. stāva plāns

Pasūtījuma Nr.: 11-08/532	Daļa: VS	Lapas Nr.: VS - 8	Mērogs:1:100
Būvprojekta vad.:	V. Polkovņikova		
VS daļas vad.:	Ģ.Hidebrants		
Projektēja:	E.Kozlovekis		
Izstrādāja:	Ģ.Hidebrants		
Failā Nr.:		Datums:10.10.2011	