8. STĀVS

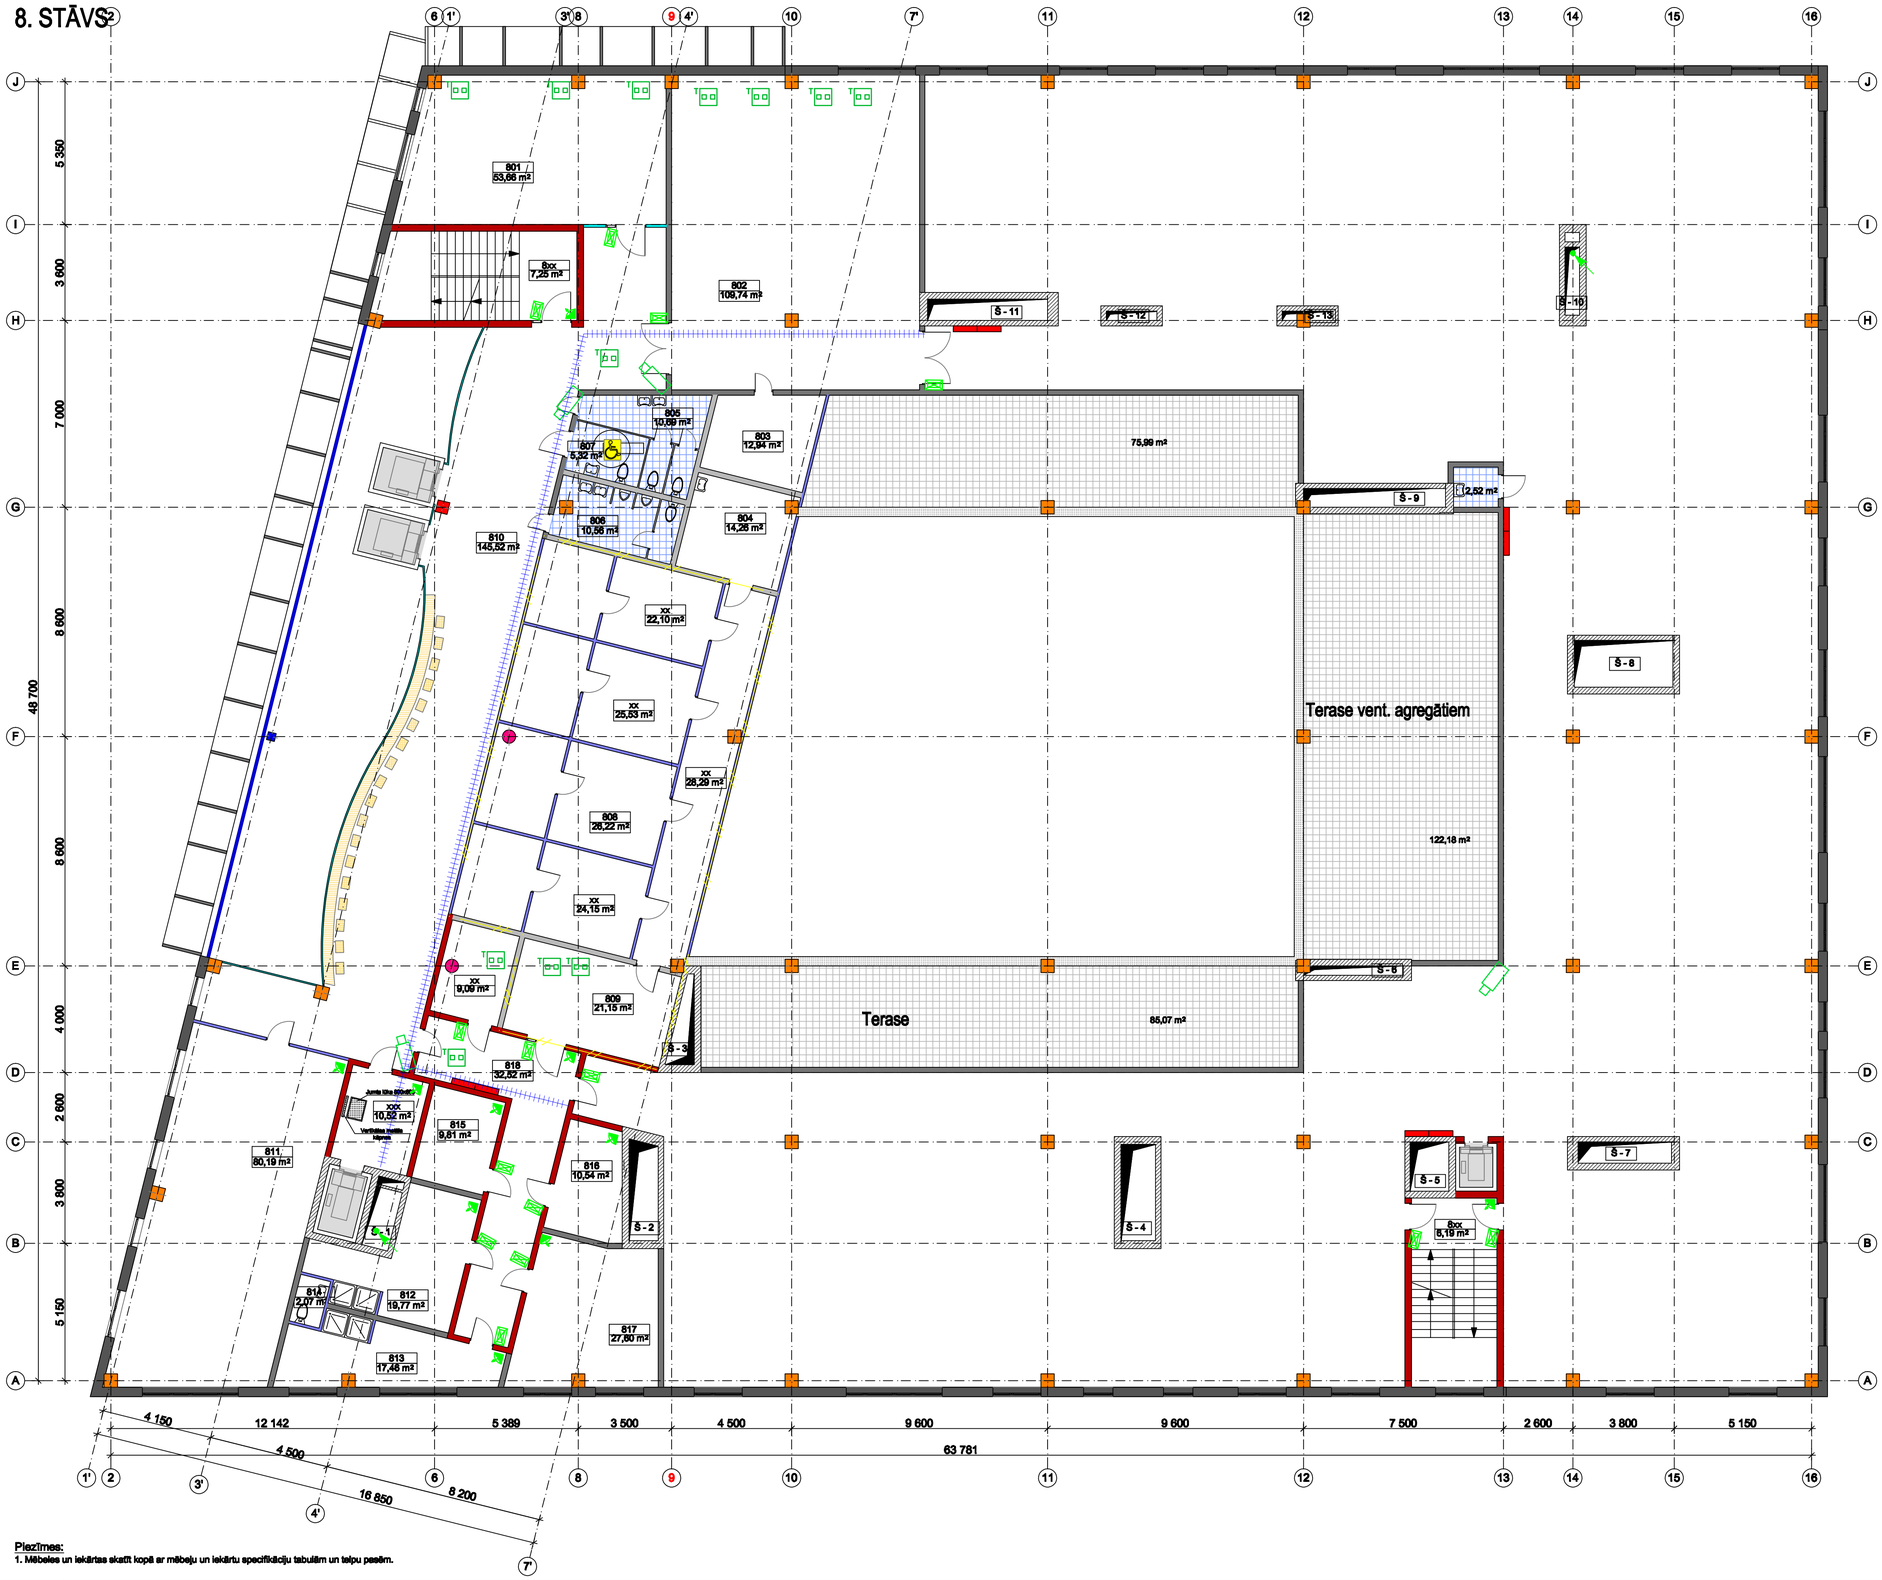

Piezīmes:
1. Mēbeles un iekārtas skatīt kopā ar mēbeļu un iekārtu specifikāciju tabulām un telpu pasēm.

8. Stāva telpu eksplikācija

Nr.	Telpas nosukums	Platība	Projekta Nr.
801	Apspriežu telpa	57.04 m²	
802	Semināru/konferenču telpa	110.07m²	
803	Palīgtelpa	13.05 m²	
804	Palīgtelpa	12.67 m²	
805	WC	10.28 m²	
806	WC	9.02 m²	
807	WC	4.38 m²	
808	Zinātniskās . laboratorijas- siltumvītces	125.48 m²	3
809	Palīgtelpa	19.52 m²	3
810	Vestibils	156.27 m²	
811	Sporta nodarb. zāle	75.27 m²	
812	Ģērbtuve	20.91 m²	
813	Ģērbtuve	17.73 m²	
814	WC	1.91 m²	
815	Nolikava	10.38 m²	
816	Nolikava	12.23 m²	
817	Nolikava	30.44 m²	
818	Gaiterņi	31.85 m²	
	8 STĀVA platība kopā:	718.50 m²	

SIENU TIPI

apzīmējums	nosaukums
	ārsienas
	stiklotas ārsienas
	starpsienas 1
	starpsienas 2
	starpsienas 3
	starpsienas 4
	gaiteņu sienas
	kāpņu telpu sienas
	komunikāciju šahtu sienas
	liftu šahtu sienas
	stiklotas starpsienas 1, līdz pārsegumam
	stiklotas starpsienas 2, h=2500 m

APZĪMĒJUMI

Apzīmējums	Nosaukums
	ugunsdzēšanas skapis
	duša

PAGRABA un 8 STĀVS 6 projektiem

Projekta zonas atrašanās vieta	Apzīmējums projekta zonai	Projekta Nr. un nosaukums
Pagraba stāvs		1. Enerģijas un vides resursi
Pagraba stāvs		2. Farmacija un biomedicīna
8. stāvs		3. Lauksaimniecība un pārtika
Pagraba stāvs		4. Meži un ūdens resursi
Pagraba stāvs		5. Nanostrukturētie un daudzfunkcionālie materiāli
Pagraba stāvs		6. Sabiedrības veselības un klīniskā medicīna

APZĪMĒJUMI

Apzīmējums	Nosaukums
	Stikla plīšanas detektors
	Infrasarkano staru detektors
	Noiasītājs
	Dubultā datoru un telefonu rozete
	Video kamera
	Kabeļu trepe

Projekts
LATVIJAS UNIVERSITĀTES DABASZINĀTŅU AKADĒMISKAIS CENTRS
JELGAVAS IELA 1, RĪGĀ, LV-1050

Stadija: SKIČU PROJEKTS (SP)

Pasūtītājs: LATVIJAS UNIVERSITĀTE
Raiņa bulvāris 19, Rīga, LV-1586

Būvprojekta vadītāja
Projekta autors
Arhitektūras biroja SIA SEISTAIS STILS
Tērbatas iela 6, Rīga, LV-1050
Tālr. 67228042, fakss 67228148
biroja@seistaistils.lv

Datums/Paraksts

Projekta īstenotāns
SIA KĀRLIS
Ģertrūdes iela 21, Rīga, LV-1010
Tālr. 67274440, fakss 67274808
karlis@karlis.lv

Datums/Paraksts

Projekta īstenotāns
SIA MULTICOMP
Vienības gatve 137a, Mārupe, LV-2167
Tālr. 67802160, fakss 67802165
info@multi.lv

Datums/Paraksts

Shēma

Rasējums: 8. stāva plāns

Pasūtījuma Nr.: 11-06/532	Daļa: VS	Lapas Nr.: VS - 10	Mērogs:1:100
Būvprojekta vad.:	V. Polkovņikova		
VS daļas vad.:	Ģ.Hildebrants		
Projektētājs:	E.Kozlovskis		
Izstrādātājs:	Ģ.Hildebrants		
Failā Nr.:		Datums:10.10.2011	