


Telpu eksplikācija

| Nr   | Nosaukums                      | Platība m <sup>2</sup> |
|------|--------------------------------|------------------------|
| 1    | Vējtveris                      | 8.6                    |
| 2    | Vestibils                      | 50.2                   |
| 3    | Zobārstniecības kabinets       | 11.1                   |
| 4    | Zobārstniecības kabinets       | 42.6                   |
| 5    | Gaitenis                       | 30.6                   |
| 6    | Invalīdu WC                    | 3.5                    |
| 7    | WC                             | 1.9                    |
| 8    | Radioloģijas telpa             | 7.7                    |
| 9    | Sterilizācijas telpa           | 7.0                    |
| 10   | Kompresoru telpa               | 2.1                    |
| 11   | Ārstu ģērbtuve                 | 2.7                    |
| 12   | Priekštelpa                    | 4.9                    |
| 13   | Gaitenis                       | 2.5                    |
| 14   | Ģērbtuve                       | 5.2                    |
| 15   | Pārrunu telpa                  | 29.8                   |
| 16   | Personāla telpa                | 22.7                   |
| 17   | Dušas telpa                    | 1.9                    |
| 18   | Apkopējas telpa                | 2.2                    |
| 19   | Medikamentu uzglabāšanas telpa | 2.1                    |
| 20   | Palīgtelpa                     | 2.6                    |
| kopā |                                | 241.9                  |

APZĪMĒJUMI

|     |                               |
|-----|-------------------------------|
| 12  | telpas Nr. eksplikācijā       |
| 4.8 | telpas platība m <sup>2</sup> |

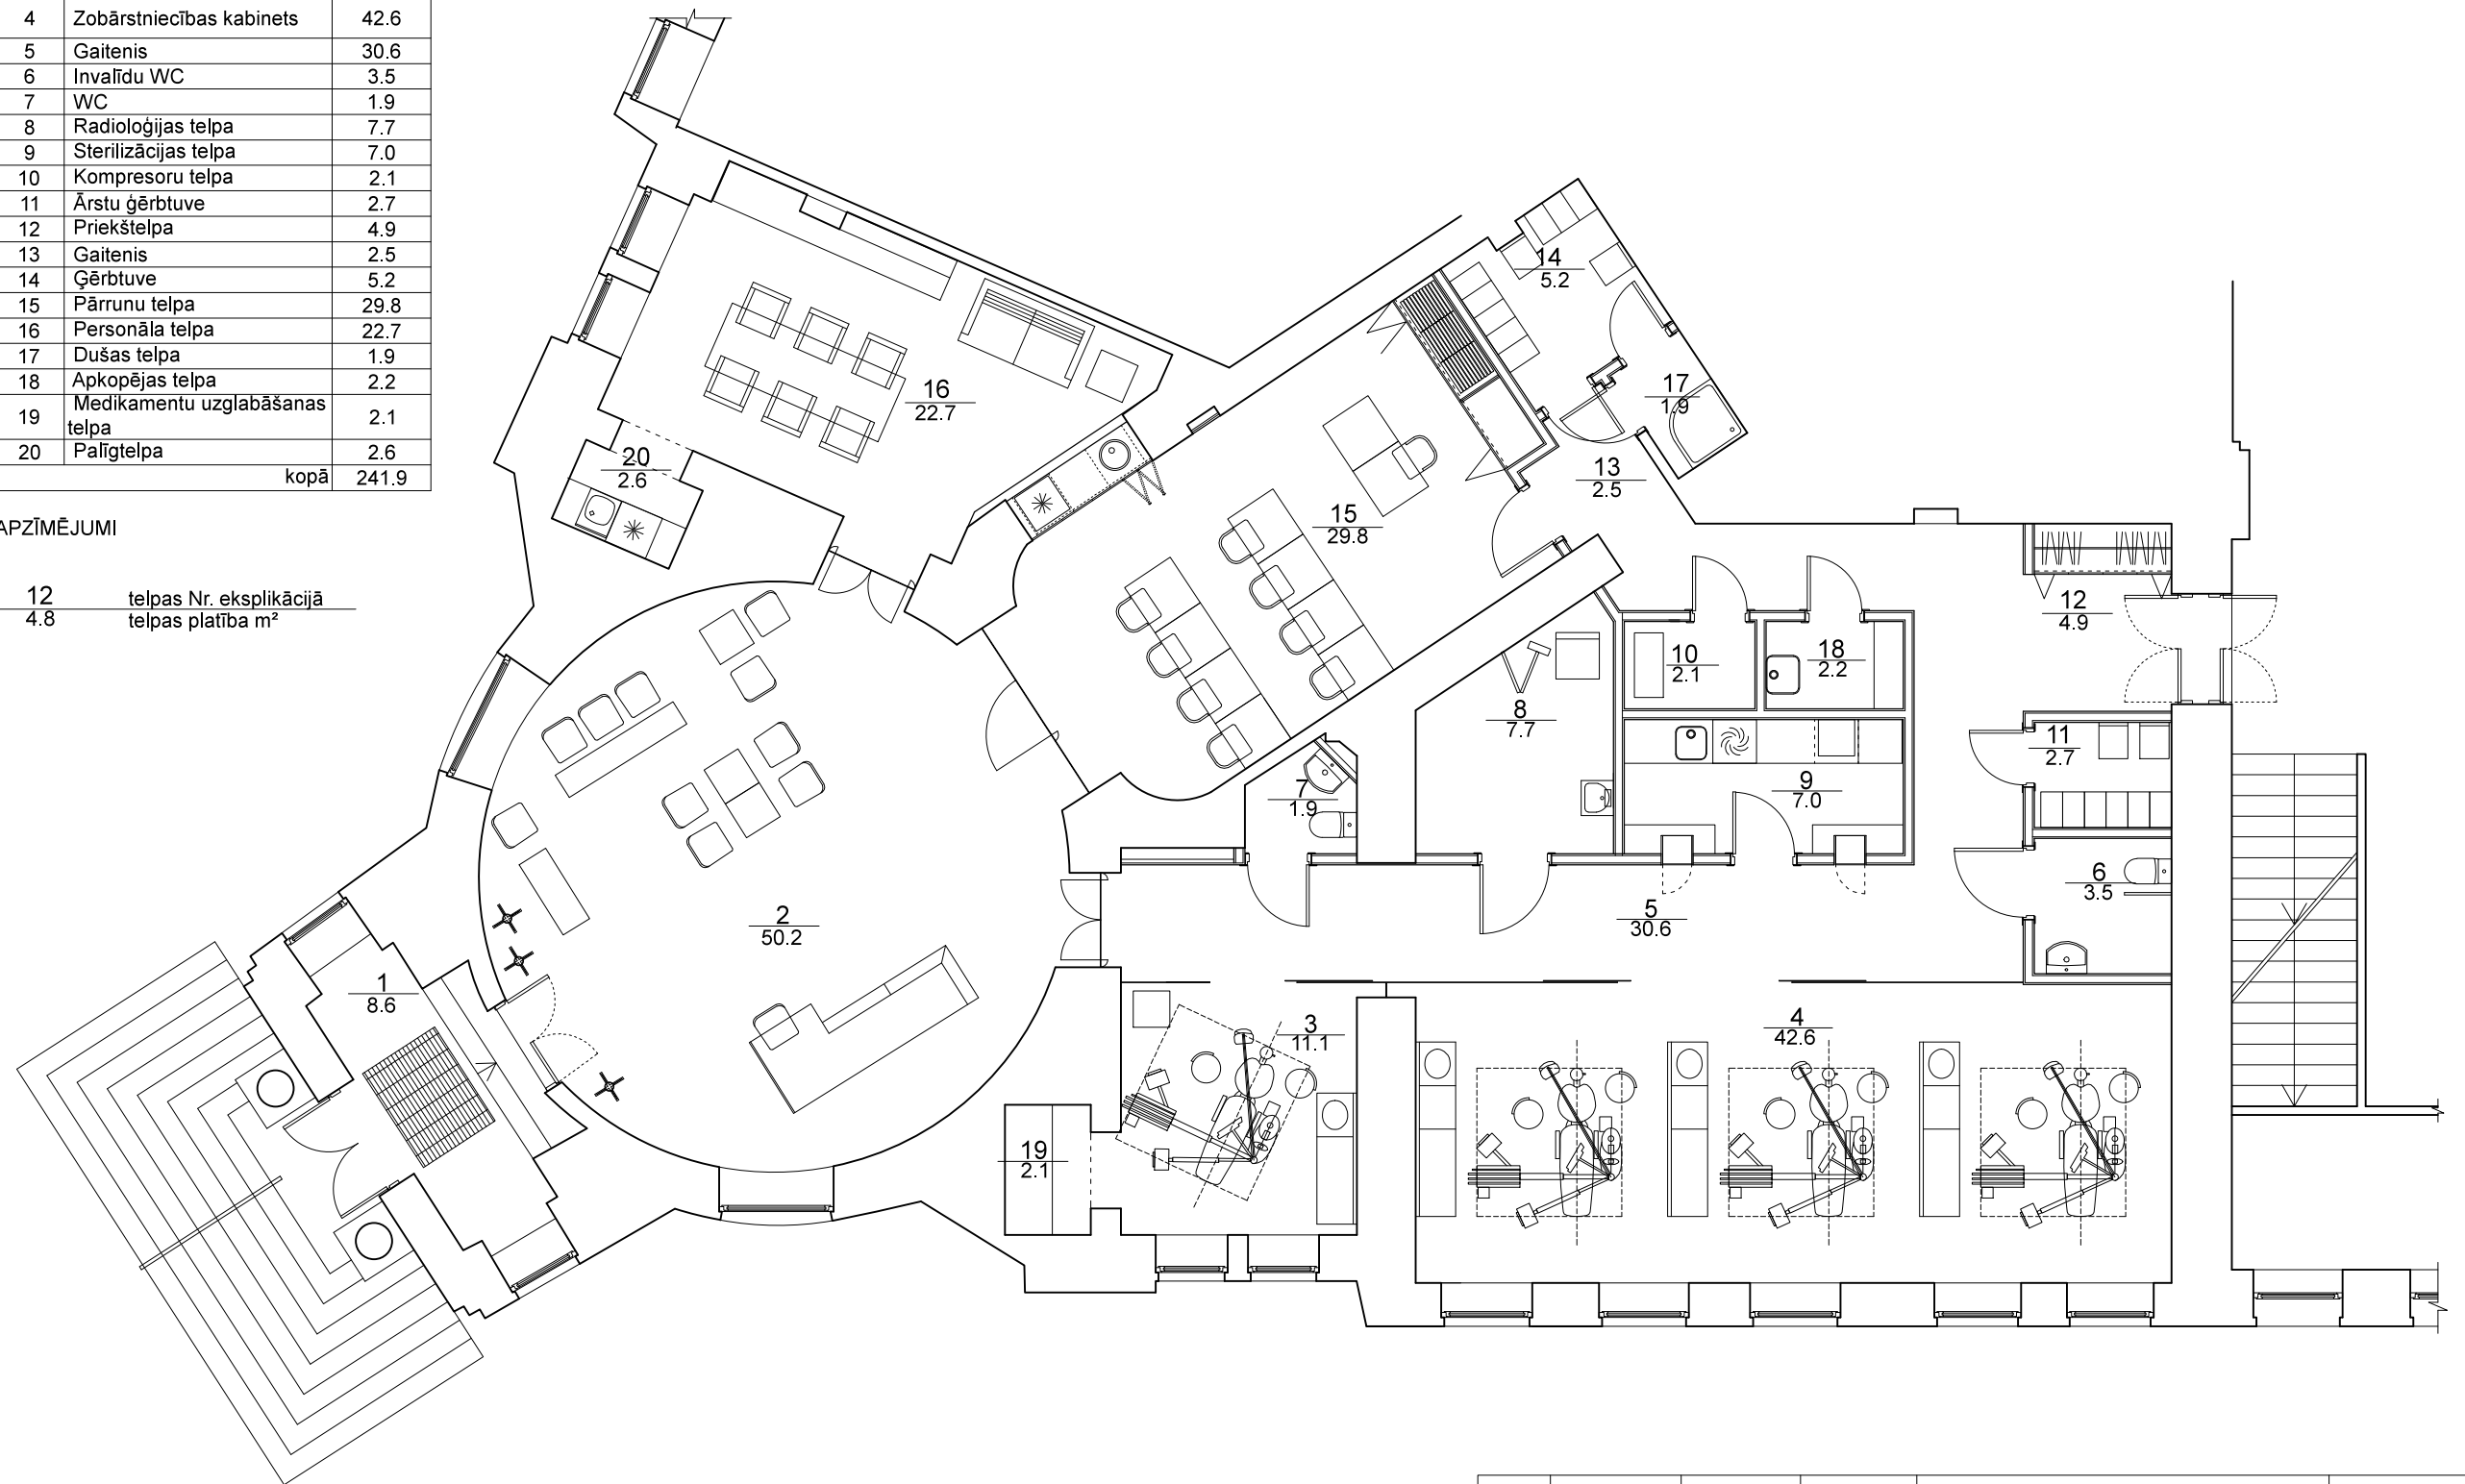

|     |           |          |  |               |                 |
|-----|-----------|----------|--|---------------|-----------------|
|     |           |          | Pasūtītājs "Latvijas Universitāte"   | Pasūtījuma Nr | 05-2012         |
| BPV | D. Lapiņa | 03.2013. | Objekts LU Medicīnas fakultātes<br>zobārstniecības mācību klīnika<br>Rīga, Aspazijas bulv. 5 | Stadija       | Lapa            |
|     |           |          |  | INT           | INT-2           |
|     |           |          | PLĀNS AR MĒBEĻU IZVIETOJUMU  |               | Mērogs<br>1:100 |
|     |           |          |  |               |                 |