



3-3

4-4

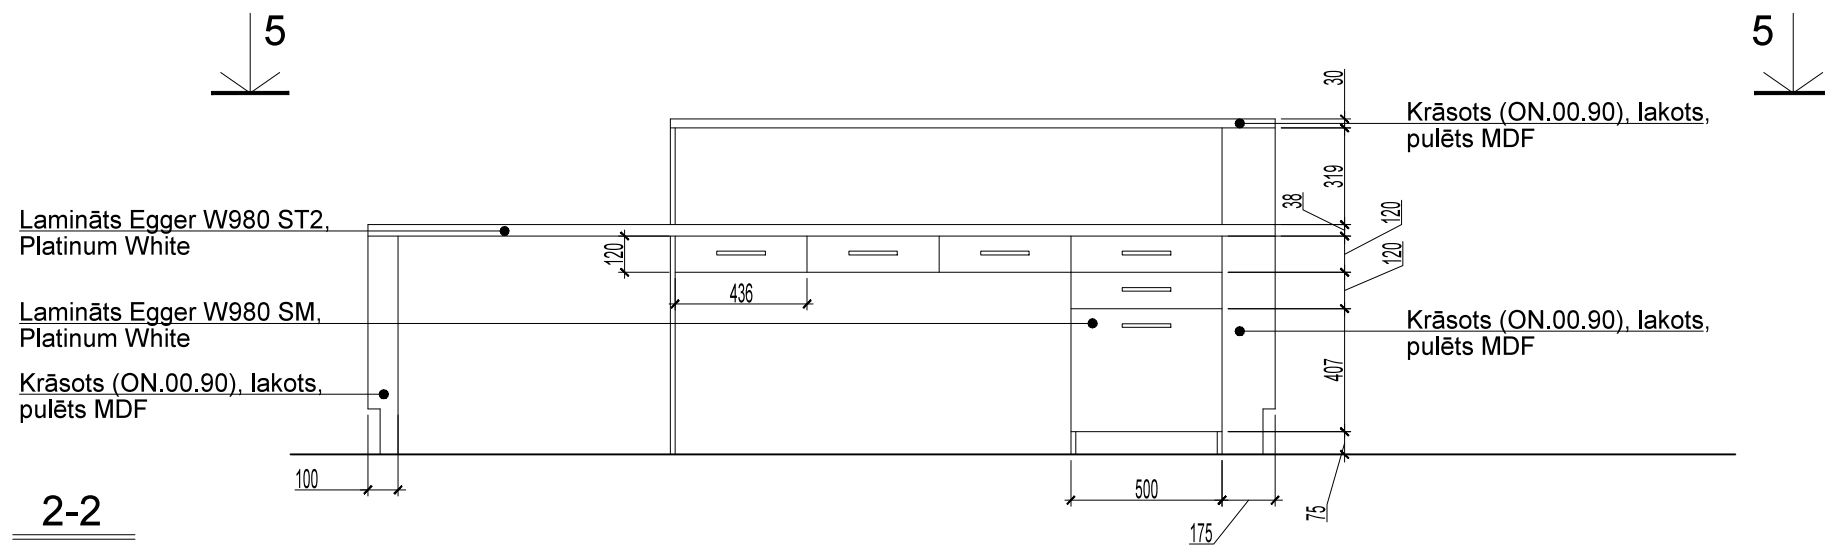


2-2

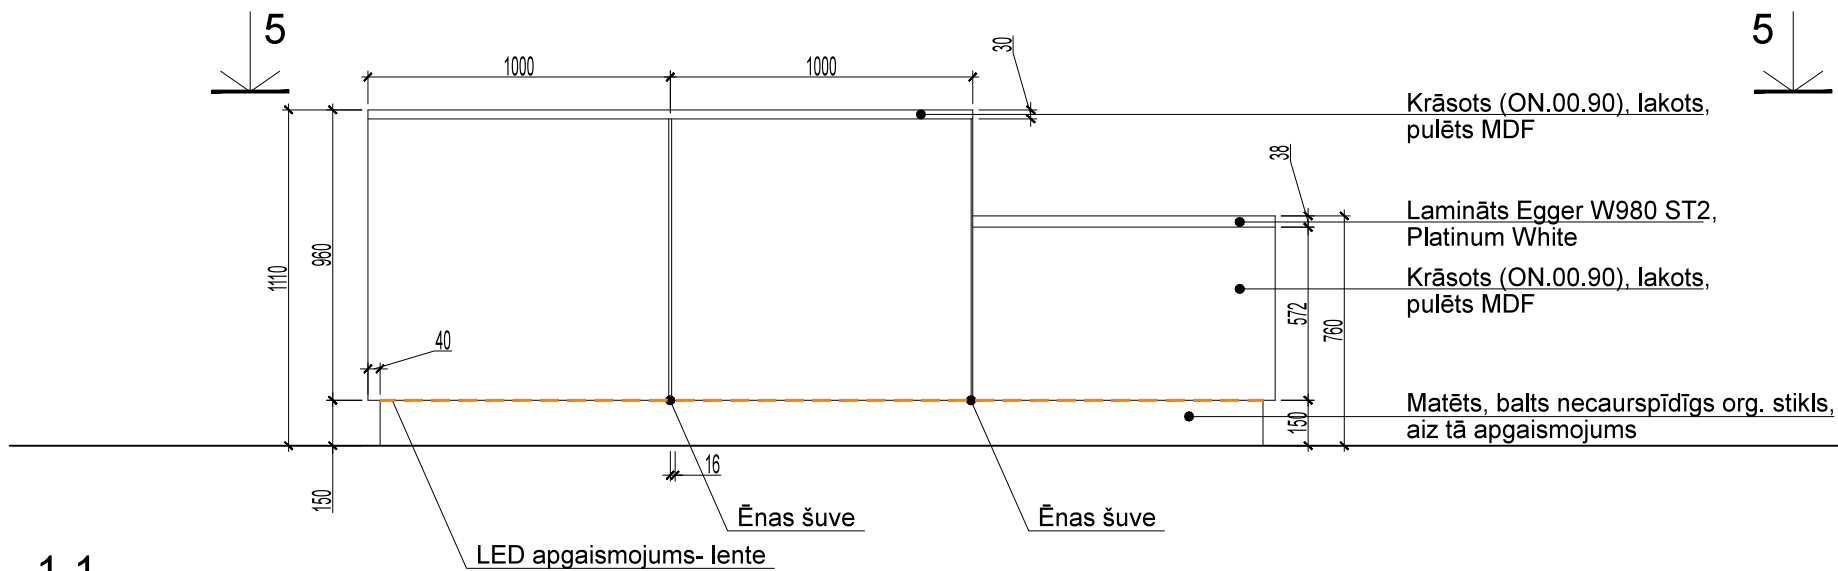

1-1

PIEZĪMES

- 1) Pirms mēbeļu izgatavošanas, pārbaudīt izmērus uz vietas objektā!
- 2) Izmērus nenolasīt pēc mēroga.
- 3) Mēbeļu tehnoloģiskos zīmējumus pirms izgatavošanas uzsākšanas saskaņot ar projekta autoru.
- 4) Iespējama izvēlēto materiālu nomainīšana pret analogu, iepriekš saskaņojot ar projekta autoru.

				Pasūtītājs	"Latvijas Universitāte"	Pasūtījuma Nr	05-2012	
BPV	D. Lapiņa		03.2013.	Objekts	LU Medicīnas fakultātes zobārstniecības mācību klīnika Rīga, Aspazijas bulv. 5	Stadija	Lapa	Mērogs
						INT	INT-3	1:25
				TELPA NR. 2	Individuāli izgatavojama mēbele			
				Šķēlumi 1-1, 2-2, 3-3, 4-4				