BŪVES 6 STĀVA PLĀNA SHĒMA

Dz. 17 1-7-8 (durvis)

PATVAĻĪGA CELTNIECĪBA
Pārplānošana, pārkārtošana, jauna celtniecība
(nevajadzīgo svītrot) (nevajadzīgo svītrot)
Tehniķis / /paraksts/
Kontrolieris /paraksts/
2012. g. « 13. » 03.

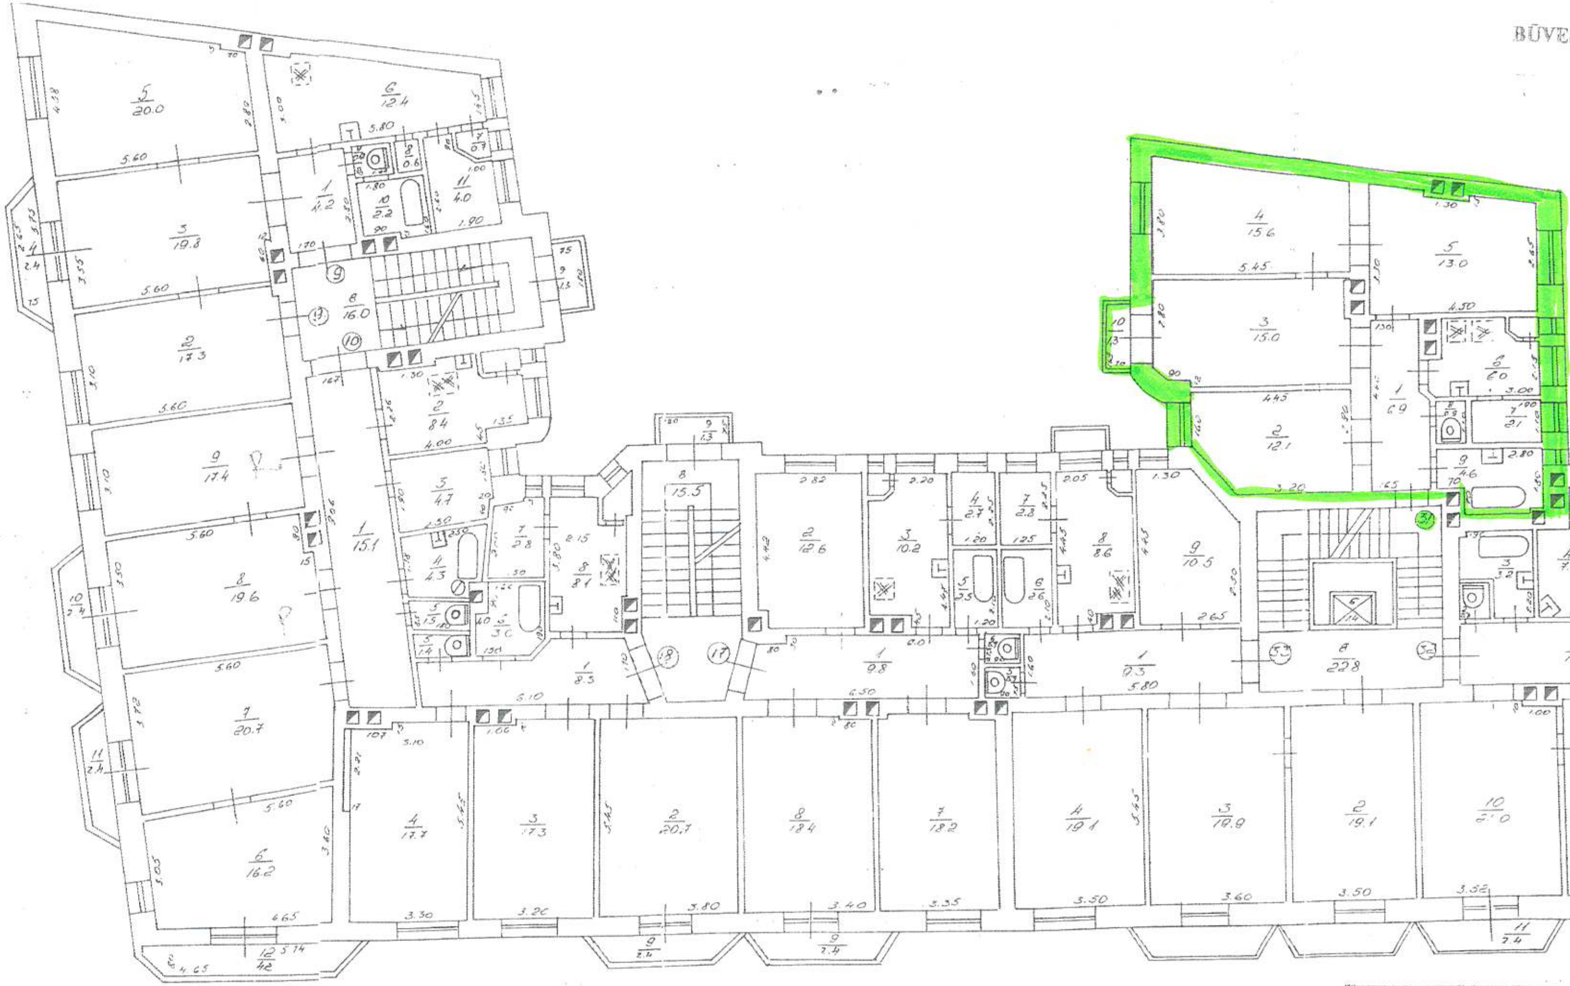

Būves kadastra apzīmējums 0100 / 022 / 0100 / 001 /