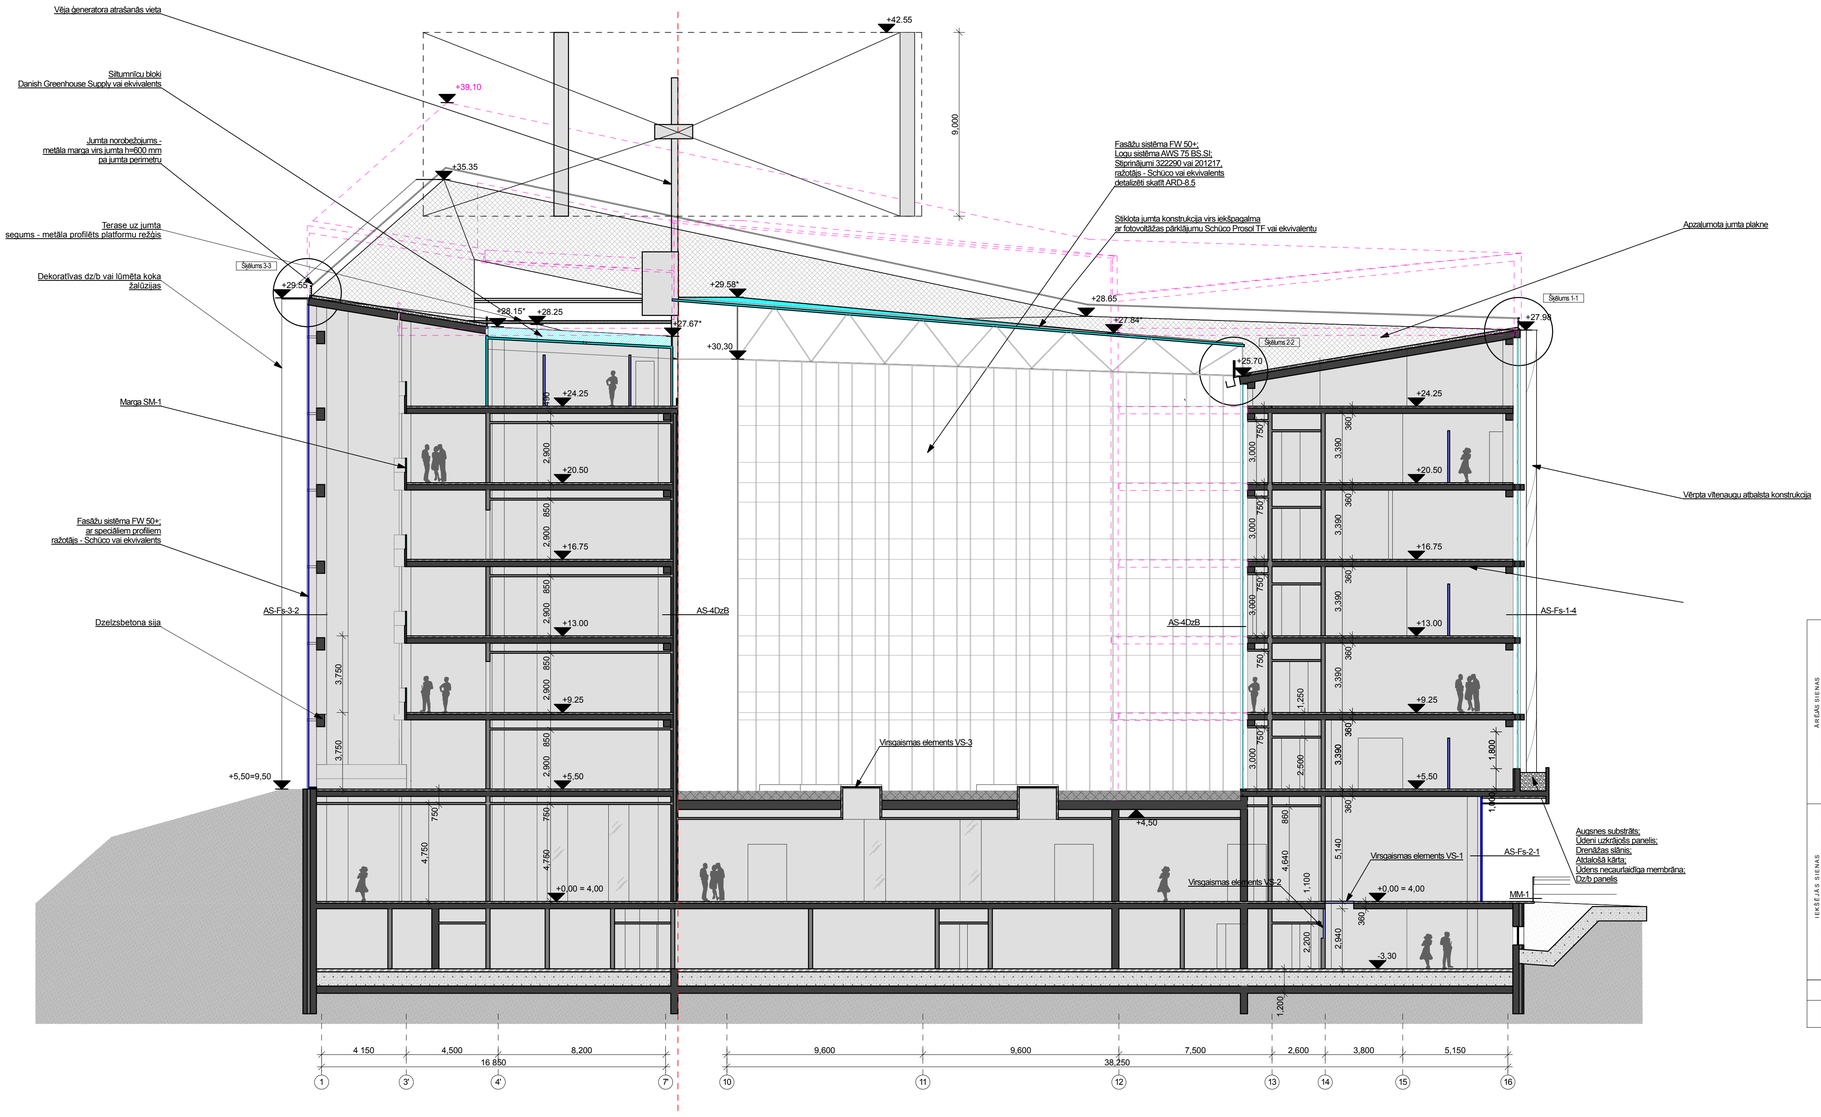

APZĪMĒJUMS	MARKA	NOSAUKUMS
ĀRĒJĀS SIENAS	AS-1DzB	Dzelzsbetona ārsiena ar siltumizolāciju, 750 mm Apraksts skatīt BK daļā
	AS-2DzB	Dzelzsbetona ārsiena ar siltumizolāciju, 530 mm *3.-7.stāvā uz ass 13 dzelzsbetona ārsiena - 480 mm Apraksts skatīt BK daļā
	AS-3DzB	Dzelzsbetona ārsiena siltināta 1 m dziļumā no zemes virsmas, 350 mm Apraksts skatīt BK daļā
	AS-4DzB	Dzelzsbetona paneļu ārsiena ar siltumizolāciju, 350 mm Paneļu izmēros skatīt AR-4.1 - AR-4.4
	AS-5 Fs-1	Fasāžu sistēma ar veramām daļām un dažādu caurredzamību Schüco FW 50+ vai ekvivalents Apraksts un dētāļu skatīt ARD-8.1 - ARD-8.5
	AS-6 Fs-2	Stikla fasāžu sistēma - caurspīdīga Schüco FW 50+ vai ekvivalents Apraksts un dētāļu skatīt ARD-8.1 - ARD-8.5
	AS-7 Fs-3	Stikla fasāžu sistēma - caurspīdīga Schüco FW 50+ ar speciāliem profiliem vai ekvivalents Apraksts un dētāļu skatīt ARD-8.1 - ARD-8.5
IEKŠĒJĀS SIENAS	S-8G	Ģipškartona starpsienas, 200 mm KNAUF W115 vai ekvivalents
	S-9G	Ģipškartona starpsienas, 100 mm KNAUF W112 vai ekvivalents
	Š-10G	Šahtasienas, 110 mm KNAUF W629 vai ekvivalents
	S-11S	Ródīta pārstāvēta moduļu starpsiena līdz griestiem
	S-12S	Ródīta pārstāvēta moduļu starpsiena ar augstumu h=2,5 m
	S-13S	Laminēta stikla starpsiena sanmezgās ar iestrādātu necauspīdīgu, krāsainu materiālu (piem., pēves, plastikātu). Atbilda priekšējo no kaltēnim
	S-14K	Mitrumizturīgi kokskaidu plākšņes moduļi ar divpusēju laminējumu un plastikāta apdari. Atbilda kāšēnes sanmezgās
	NŠ-15DzB	Neseošs dzelzsbetona sienu klāpju tetpāls, 250 mm Apraksts skatīt BK daļā
	NŠ-16DzB	Neseošs dzelzsbetona šahtasiena, 250 - 400 mm Apraksts skatīt BK daļā
	Siltš-26S	Zālāmāsi pārnesošāda siltumnīcas stikla sienas DANISH GREENHOUSE SUPPLY siltīmas vai ekvivalents
		Atteicībā pret Skiču projektu manīta būvkonstrukcija

PIEZĪMES

1. Skiču projekta AR daļas rasējumus skatīt kopā ar BK, EL, AVK, UK un citām projekta daļām.
2. Visus Skiču projekta rasējumus skatīt kopā ar projekta Aprakstu.
3. Iespējamās izmaiņas saskaņot ar projekta autoriem pirms darbu uzsākšanas.
4. Norādes uz būvmateriāliem, izstrādājumiem un iekārtām šai projektā minētas kā šo būvmateriālu, izstrādājumu un iekārtu kvalitātes, vizuālo un tehnisko īpašību un apkalpošanas komforta līmeņa rādītājs. Būvdarbu gaitā iespējama ekvivalentu būvmateriālu lietošana, izstrādājumu un iekārtu uzstādīšana, ja tie nekādā ziņā nemaina risinājuma kopējo kvalitāti, kā arī ir saskaņoti ar projekta autoriem un Pasūtītāju.
5. Ēkas nesošo un norobežojošo konstrukciju, kāpņu, durvju, logu un fasāžu ugunsdrošību sk. UPP aprakstā un shēmās.
6. Detalizētus arhitektūras risinājumus skatīt rasējumu lapās ar marku ARD
7. Grīdu un griestu veidus, mēbeļu skices skatīt rasējumu lapās ar marku IN.
8. Mēbeļu un iekārtu izvietojumu un specifikāciju skatīt rasējumu lapās ar marku IE.
9. Jumta šķēlumus skatīt rasējumos ARD-4.1, grīdu detalizāciju ARD-3.1, sienu detalizāciju ARD-2.1, fasāžu sistēmas ARD-8.1 - ARD-8.5.
10. Auditorijām paredzēta nepieciešamo akustisko nodrošinošā akustisko paneļu apdare sienām un griestiem, tīpēc griezumus skatīt kopā ar plāniem rasējumos AR-2.1 - AR-2.10, kur piezīmēs minētas attiecīgās auditorijas un aprakstīts akustisko paneļu izvietojums uz sienām, un griestu plāniem rasējumos IN-13.1 - IN-13.9, kur specificēts akustisko paneļu izvietojums uz griestiem. Akustisko griestu forma tiks precizēta TP.
11. 1.stāva auditorijās Nr. 106, 107, 108 paredzēts izveidot podestus amfiteātra formā, kas aprakstīts BK daļā.
12. Fasādes apkopes sistēmas izvietojumu un veidu skatīt jumta plāna rasējuma lapā AR-2.10 un jumta detalizācijas rasējumu lapā ARD-4.1.
13. Ar zvaigznīti (*) apzīmētās augstuma atzīmes tiks precizētas ēkas TP.
14.Tālākas projekta detalizācijas rasējumi, ko izstrādā būvuzņēmējs, saskaņojami ar projekta autoriem pirms attiecīgo darbu veikšanas.

KOMUNĀLPROJEKTS BŪVKOMERSANTA REģistrēts Nr. 2087 - R				Būvobjekta nosaukums: Latvijas Universitātes Dabaszinātņu Akadēmiskā centra Jelgavas iela 1, Rīgā			
Amats	Uzvārds	Paraksts	Datums	Lapas saturs GRIEZUMS B-B AR IZMAIŅĀM			
Būvproj. vad.	A. Čirjajevs		10.2012				
AR daļas vad.	T.Kotovičs		10.2012	Pasūtījuma Nr. 12 - 26 - 059		Mērogs	Stadija
Izstrādāja	A. Vītiņa			Pasūtītājs			SP
Arh. reģ. Nr.	Uzvārds	Paraksts	Datums	Latvijas Universitāte		Lapas Nr. AR -13	Lapu sk.

Projekts

LATVIJAS UNIVERSITĀTES DABASZINĀTŅU AKADĒMISKAIS CENTRS

JELGAVAS IELĀ 1, RĪGĀ, LV-1050

Stadija: SKIČU PROJEKTS (SP)

Pasūtītājs: **LATVIJAS UNIVERSITĀTE** Raiņa bulvāris 19, Rīga, LV-1586

Būvprojekta vadītājs

Projekta autors

Arhitektūras birojs SIA SESTAIS STILS
Tirgoņu iela 8, Rīga, LV-1050
Tālr. 67228542, faksa 67220143
biroja@sestaisstils.lv

Datums/Paraksts

Shēma

Rasējuma: GRIEZUMS B-B

Pasūtījuma Nr.: 11-06/532	Daļa: AR	Lapas Nr.:AR-13	Mērogs:1:150
Būvprojekta vad.:	V. Polkovņikova		
AR daļas vad.:	I. Kuļķovska		
Projektēja:			
Izstrādāja:	D. Zariņa		
Faila Nr.:		Datums:16.12.2011	