


DETĀLPLĀNOJUMS RĪGĀ ADMINISTRATĪVĀ CENTRA TORNAKALNA TERITORIJAI APSTĀDĪJUMU KONCEPCIJA

M 1:4000

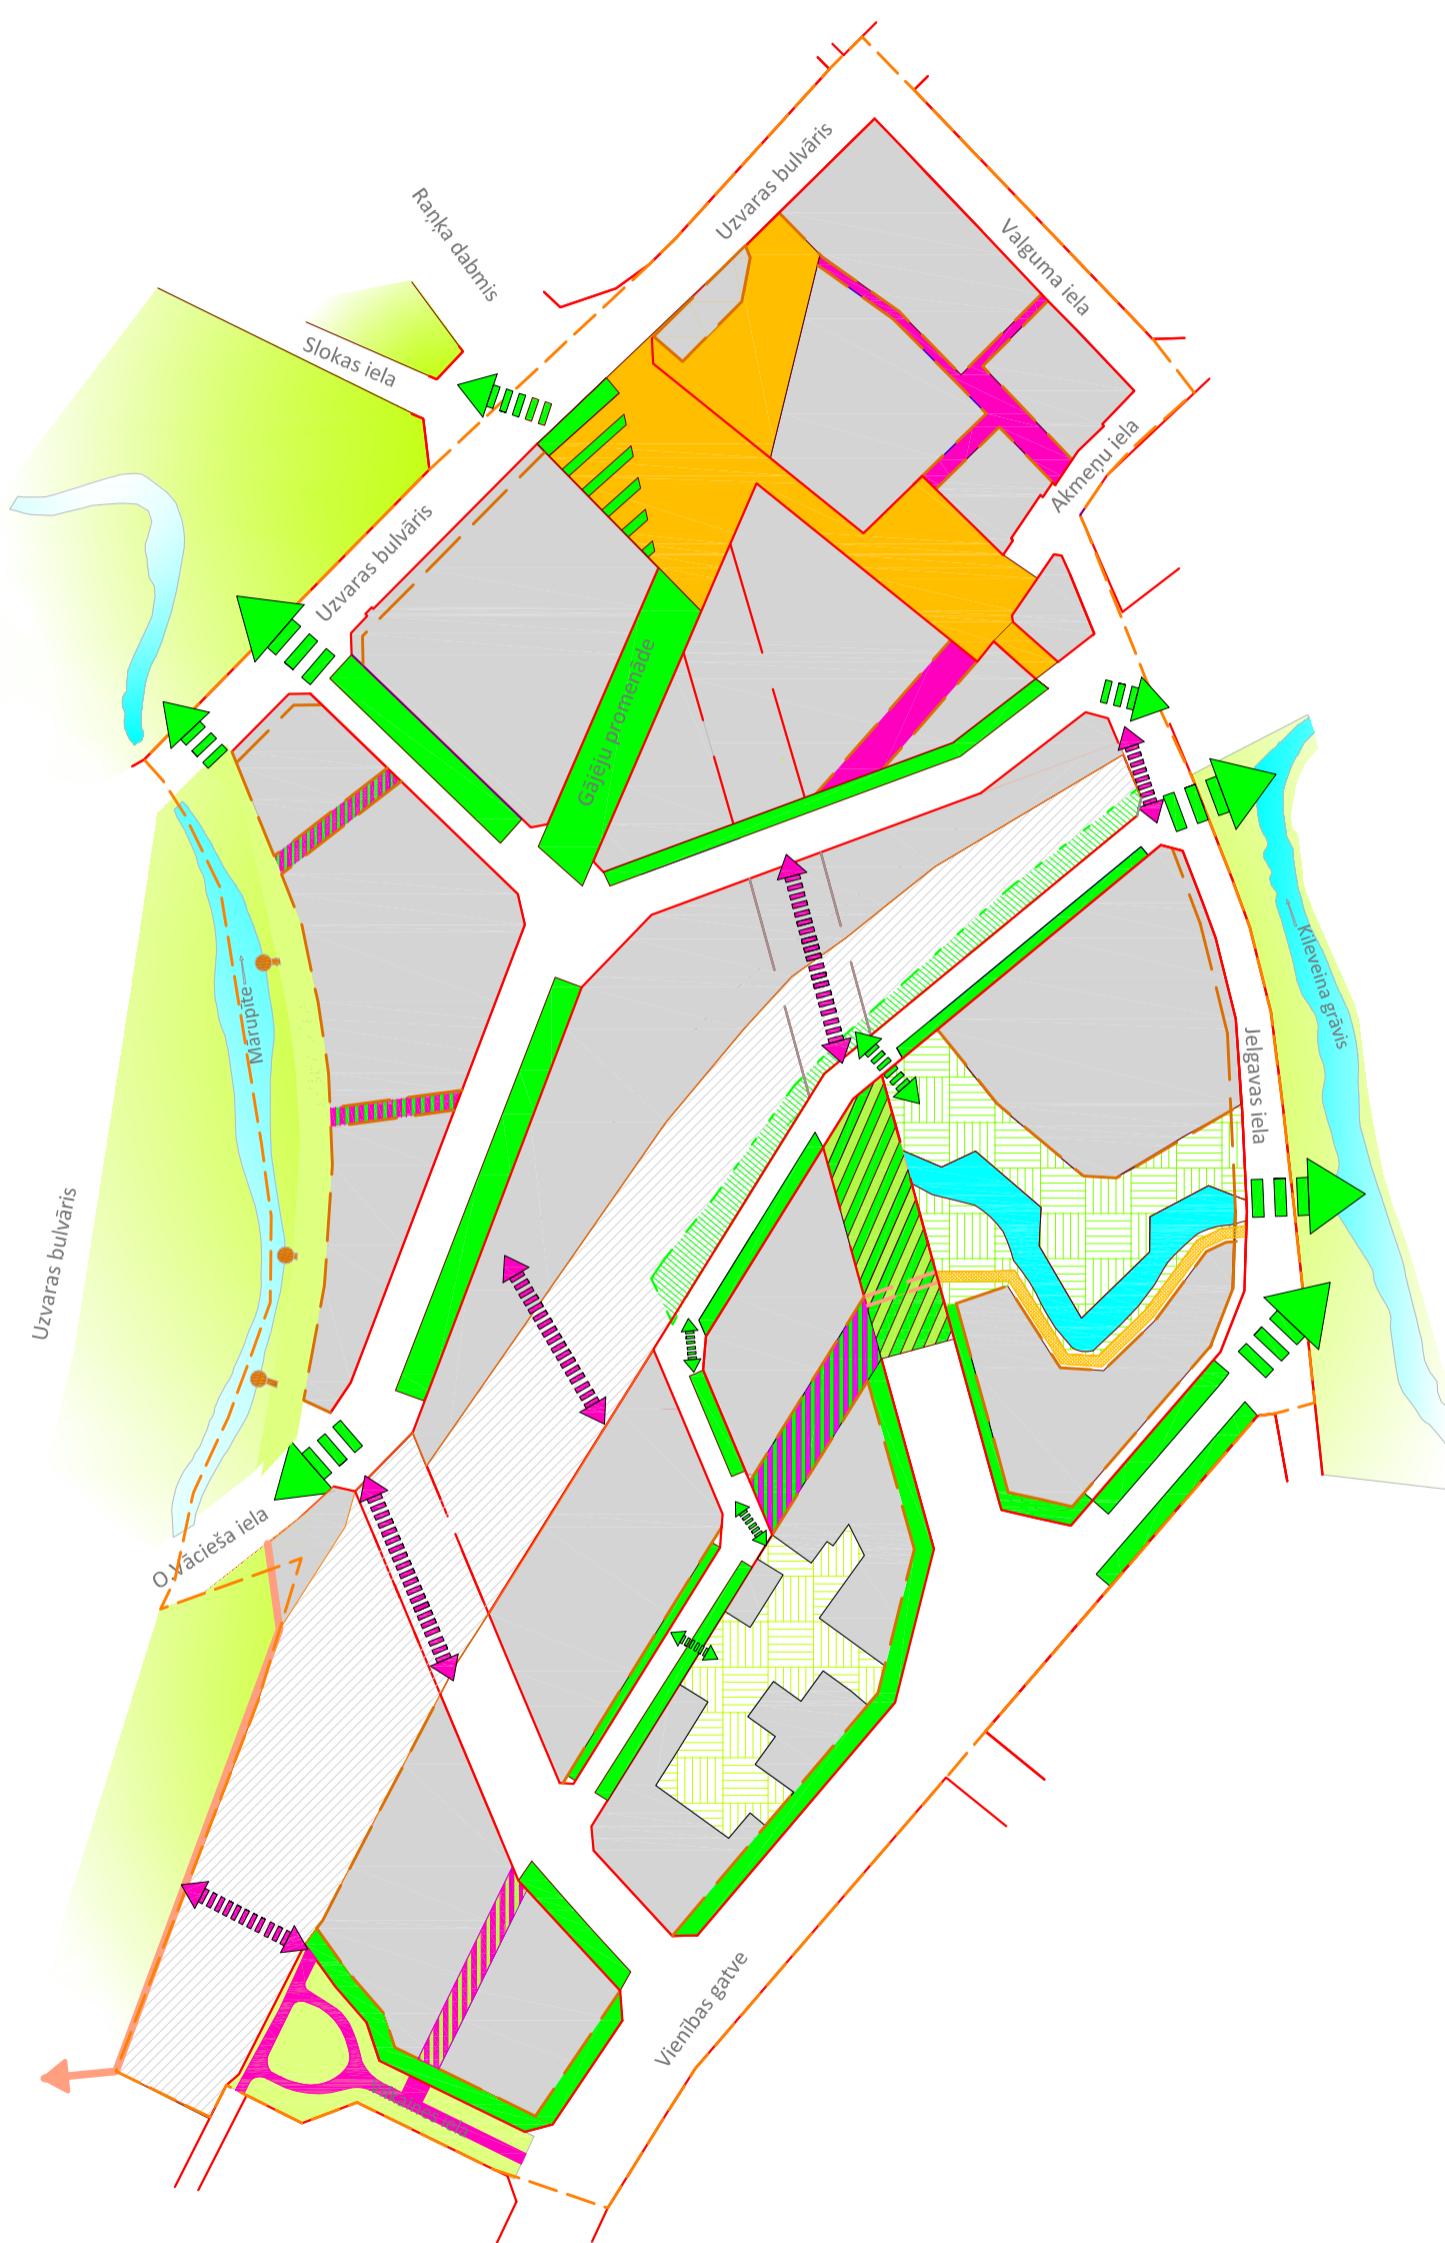

Apzīmējumi

- sarkanās līnijas
- detālplānojuma robeža
- apbūves līnija
- gājēju tilts
- gājēju ceļš
- apbūve
- tehnoloģiskais koridors
- laukumi
- dzelceļa nogāzes apstādījumi
- ielu apstādījumi
- gājēju ceļi un piebrauktuves
- konteineru stādījumi
- gājēju ceļi un piebrauktuves ar 1. un 2. līmeņa stādījumiem
- esošas saglabājamas apstādījumu teritorijas
- atjaunotais Kobronskansts grāvju sistēmas fragments
- publisko iestāžu iekšpagalmu apstādījumi
- Kobronskansts apstādījumu teritorija
- labiekārtots gājēju ceļš
- Kobronskansts bijušā cietokšņa teritorijā
- zaļās teritorijas ārpus detālplānojuma teritorijas
- ūdeņu teritorijas
- jaunās zaļās struktūras saikne ar esošo pilsētas zaļo struktūru
- plānotās zaļās struktūras saiknes
- dzelceļu šķērsojošie gājēju ceļi

DETĀLPLĀNOJUMU NODAĻA

Tālr. 7609040

Izstrādes vadītājs	Sertifikāta nr.	10-0797	
	M.Kalvāne		2010.

Pasūtījums

DETĀLPLĀNOJUMS -
ADMINISTRATĪVĀ CENTRA
TORNAKALNS TERITORIJA

METRUM

Elizabetes iela 20

Rīga, LV 1050, tālr. 8008100

e-mail: metrum@metrum.lv

Mērogs	Lapa	Lapu skalts
--------	------	-------------

M 1:4000	1A	9
----------	----	---

Stadija	Gaītgā redakcija
---------	------------------