





DETĀLPĀNOJUMS RĪGĀ ADMINISTRATĪVĀ CENTRA TORŅAKALNA TERITORIJAI TERITORIJAS PLĀNOTĀ (ATĻAUTĀ) IZMANTOŠANA

M 1:2000

Teritorijas izvietojuma shēma

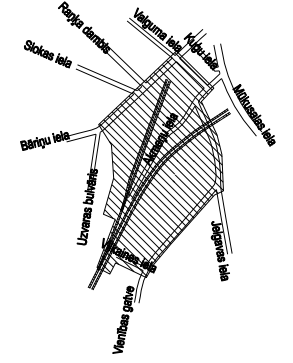

APZĒMĒJUMS	NOSAUKUMS
	DETĀLPĀNOJUMA ROBEŽA
	ESOŠĀ ZEMESGABALA ROBEŽA
	SARKANĀ LĪNIJA
	KADASTRĀ NUMURS
	JAUKTAS APBŪVES TERITORĪJA
	TEHNISKĀS APBŪVES TERITORĪJA
	APSTĀDĪJUMU UN DABAS TERITORĪJAS
	IEŠKAVTĀLA CEĻŠ
	ĒDENS TERITORĪJA
	KOBROSKANĪTES CIETOKŠMA TURPMĀKĀS ĒPĒTES TERITORĪJA
	BŪVAIDE / APBŪVES LĪNIJA
	PĀRKĀRES APBŪVES LĪNIJA
	SAGLABĀJAMA EKA
	IEROBEŽOTAS PIEEJAMĪBAS PUBLISKĀ ĀRTEĻPA
	PLĀNOTĀ APBŪVES TĒĻA VIRS TRANSPORTA BŪVĒM
	GRĒZĪJUMA LĪNIJA
	PLĀNOTĀ BRAUKTUVE
	PLĀNOTĀ TRANSMIJVA TRASE
	PLĀNOTĀS VELOCĒĻIŠ
	PLĀNOTĀS IETVE
	OZELZCEĻA MAIŽEJA SLIEŽU PIEVADEĻŠ
	PUBLISKA LAUKUMA TERITORĪJA
	OZELZCEĻU ŠĒRSĒJUMA ĢĀJEJU PĀREJA
	PLĀNOTIE APSTĀDĪJUMI IELU MALĀS

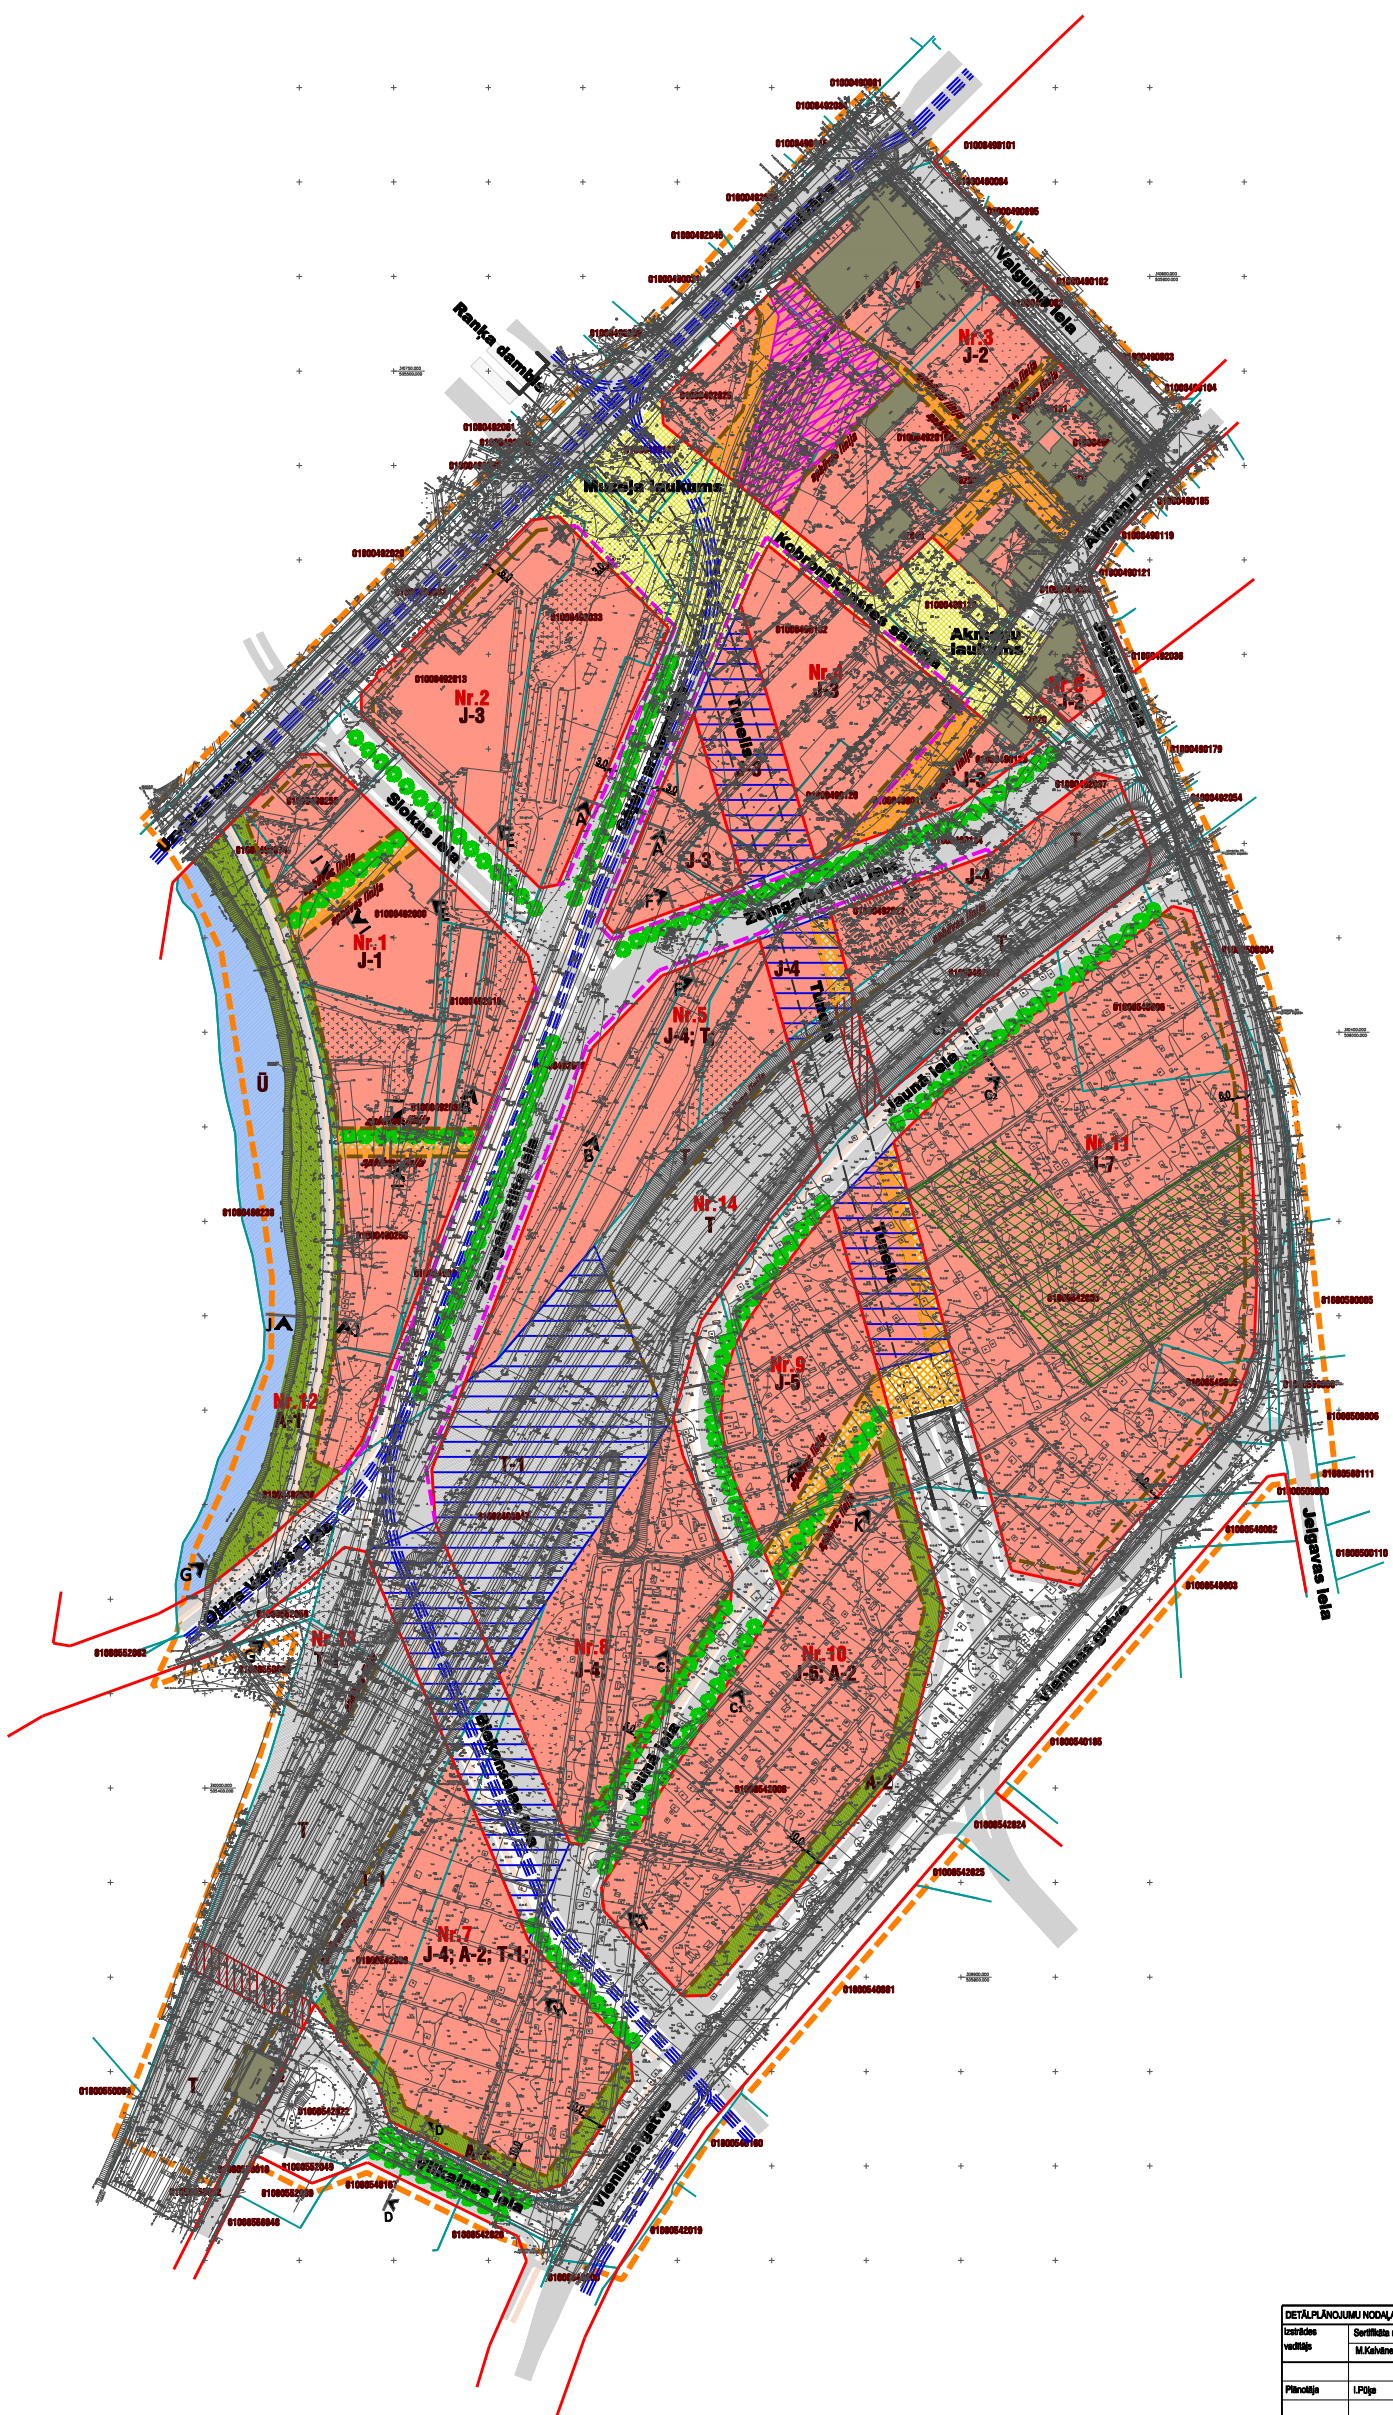

DETĀLPĀNOJUMA NODAĻA		Tīr: 700040	Projekts	DETĀLPĀNOJUMS ADMINISTRATĪVĀ CENTRA TORŅAKALNA TERITORIJAI	METRUM
darītājs	Sertifikāta nr.	10-0797			
veidotājs	M.Kalēns	2010.		IZSTRĀDĀTĀJS	
Pilnvarotība	L.Poļa	2010.		Lapas nosaukums	Mērogs: 1:2000 Lapa: 1 Lapu skaits: 11
					Stadija: Galīgā nodokcija