



DETĀLPĀNOJUMS RĪGĀ ADMINISTRATĪVĀ CENTRA TORŅAKALNA TERITORIJAI
SARKANO LĪNIJU PLĀNS

M 1:2000

Teritorijas izvietojuma shēma

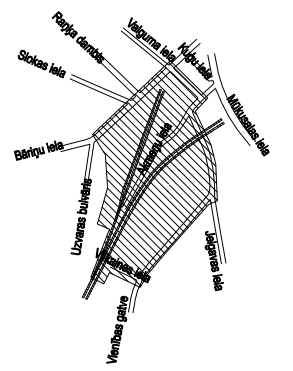

APZĪMĒJUMI	NOSAUKUMS
	DETĀLPĀNOJUMA ROBEŽA
	EBRĀŠĀ ZEMĒGABĀLA ROBEŽA
	SARKANĀ LĪNIJA
	PLĀNOTĀ SARKANĀ LĪNIJA
	ATCEĻAMĀS IELU SARKANĀS LĪNIJAS
	KADASTRA NUMURS
	SARKANĀS LĪNIJAS LĪZUMPUNKTS

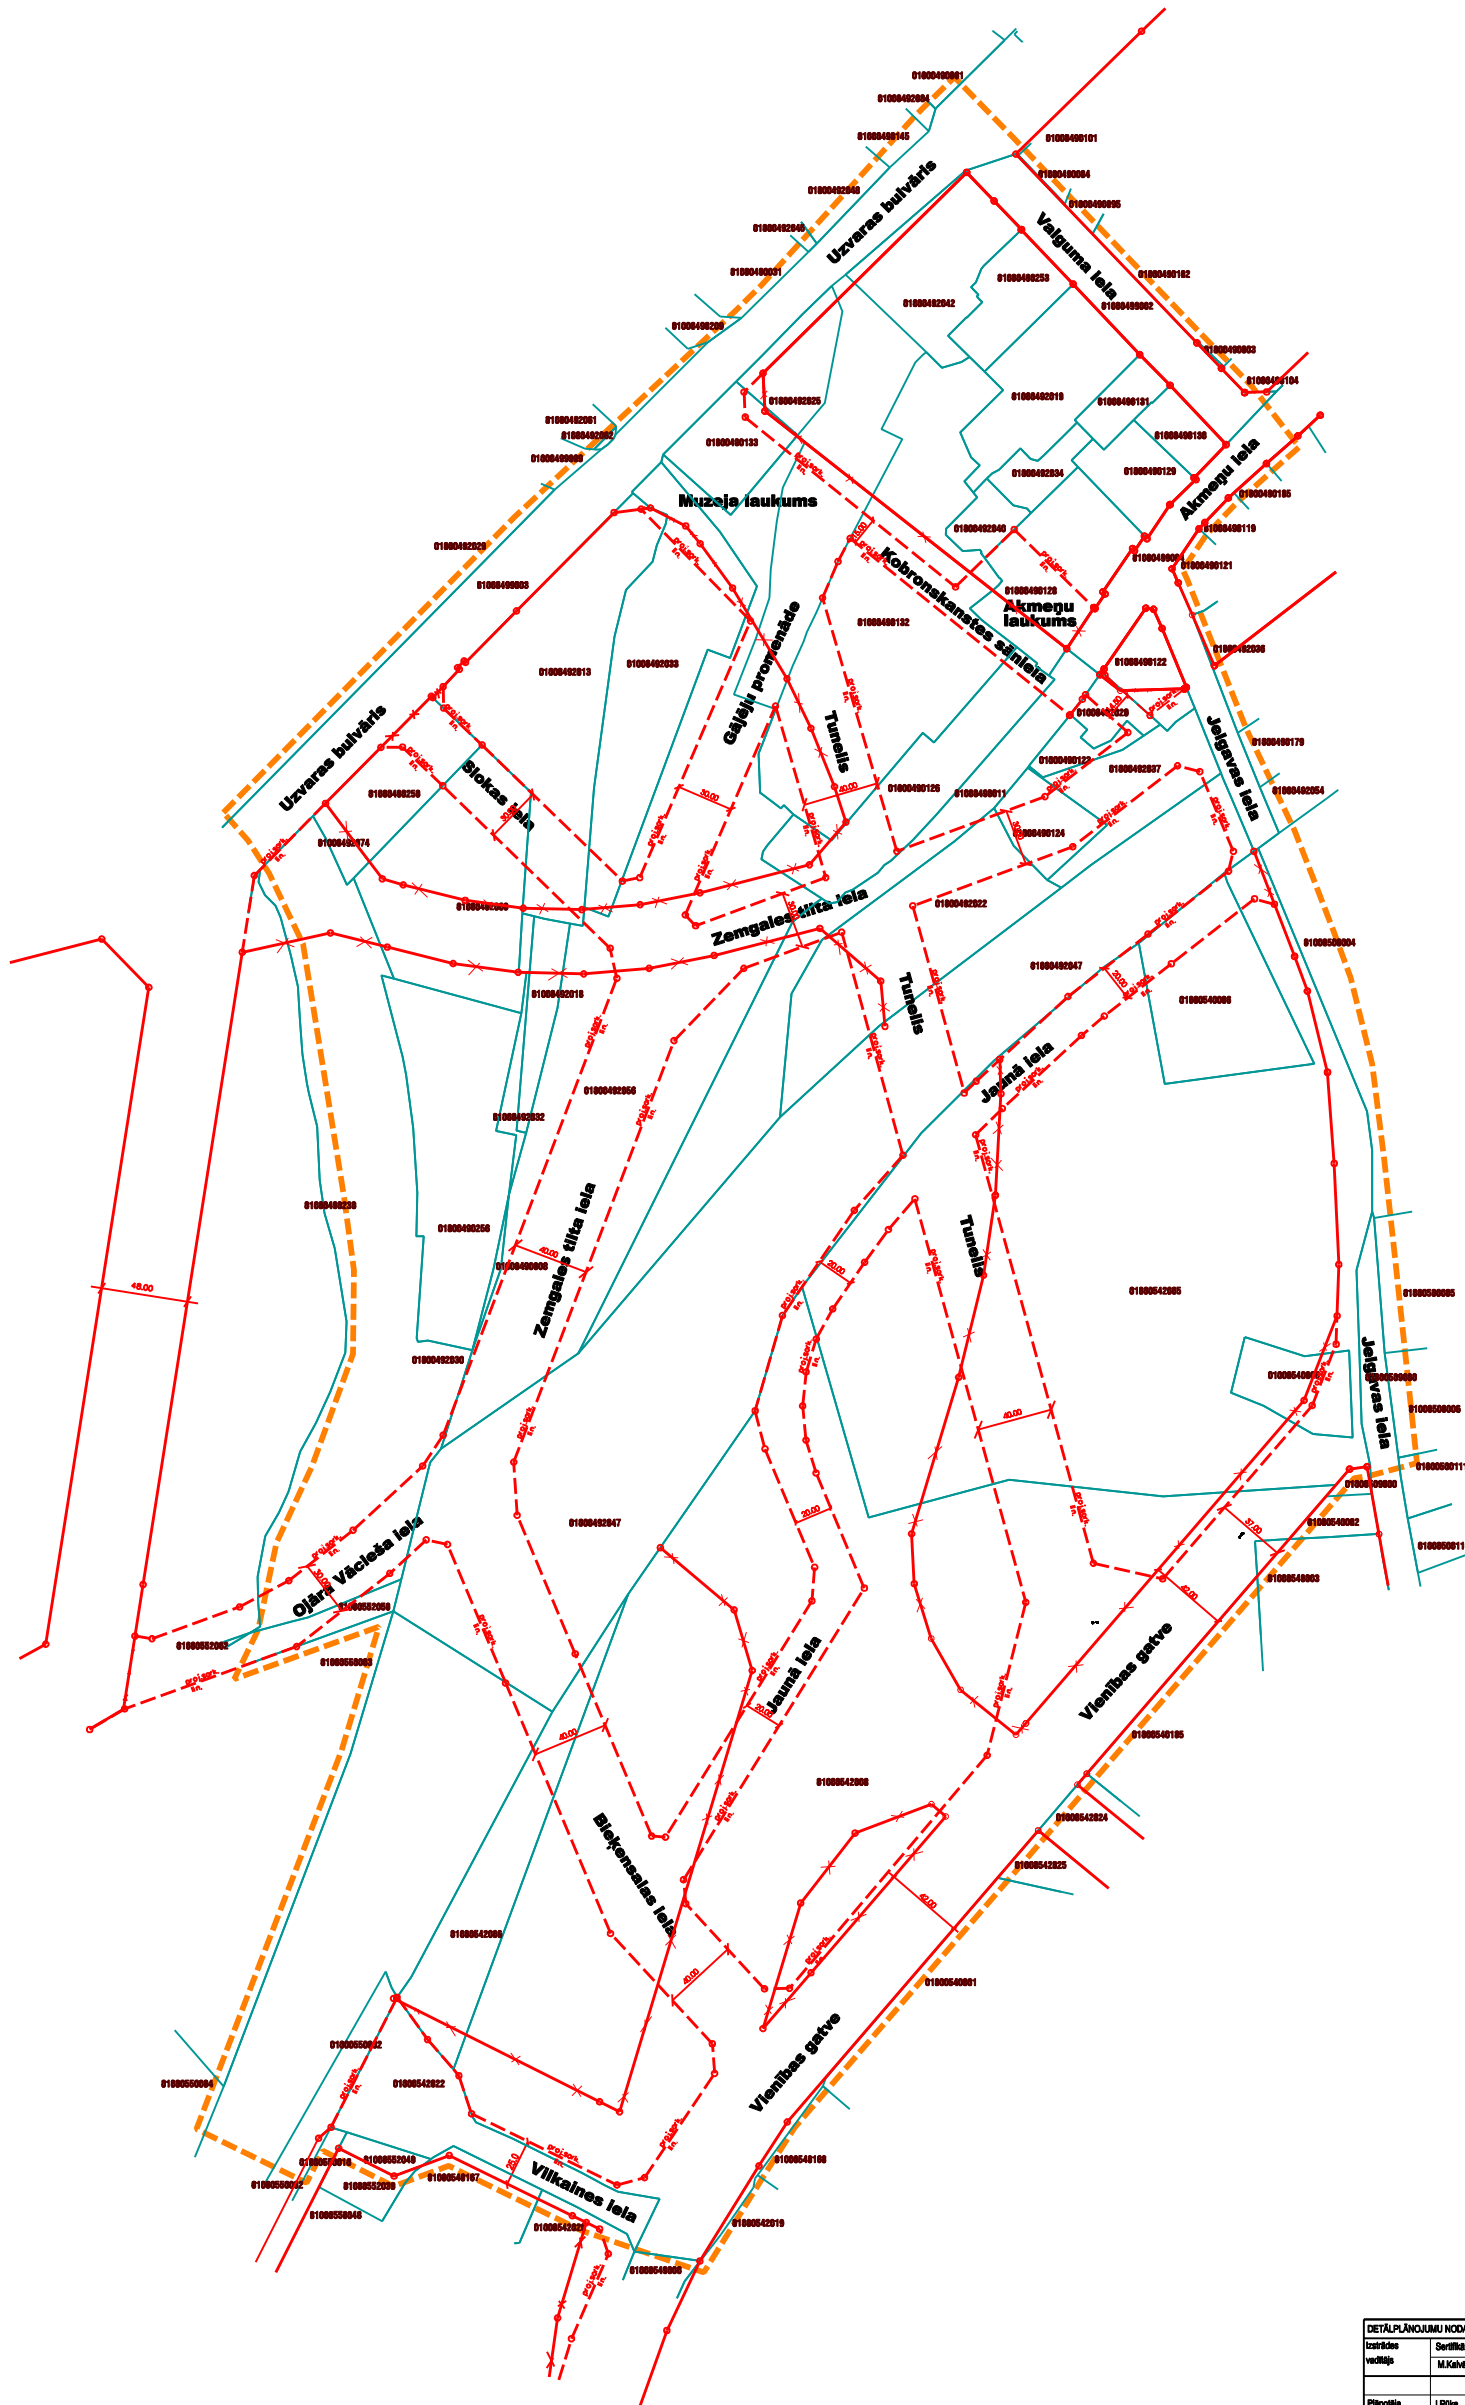

DETĀLPĀNOJUMA NOSAŅA		Tēls: 700040	Pasūtītājs	DETĀLPĀNOJUMS - ADMINISTRATĪVĀ CENTRA TORŅAKALNA TERITORIJAI		METRUM		
Izstrādātājs	Grāmatn. n.	10-0797	2010.	Pasūtītāja	RĪGAS DOME		Elizabetes iela 20 Rīga, LV 1000, tāl. 8008100 e-mail: metrum@metrum.lv	
Veidotājs	M.Kalve			Līguma nr.	DA-07-227-2			
Plānotājs	I.Pojs		2010.	Lapas nosaukums	SARKANO LĪNIJU PLĀNS	Mērogs	Lapas	Lapas skaits
						M 1:2000	2	11
						Stadija	Galīgā nodalīja	