
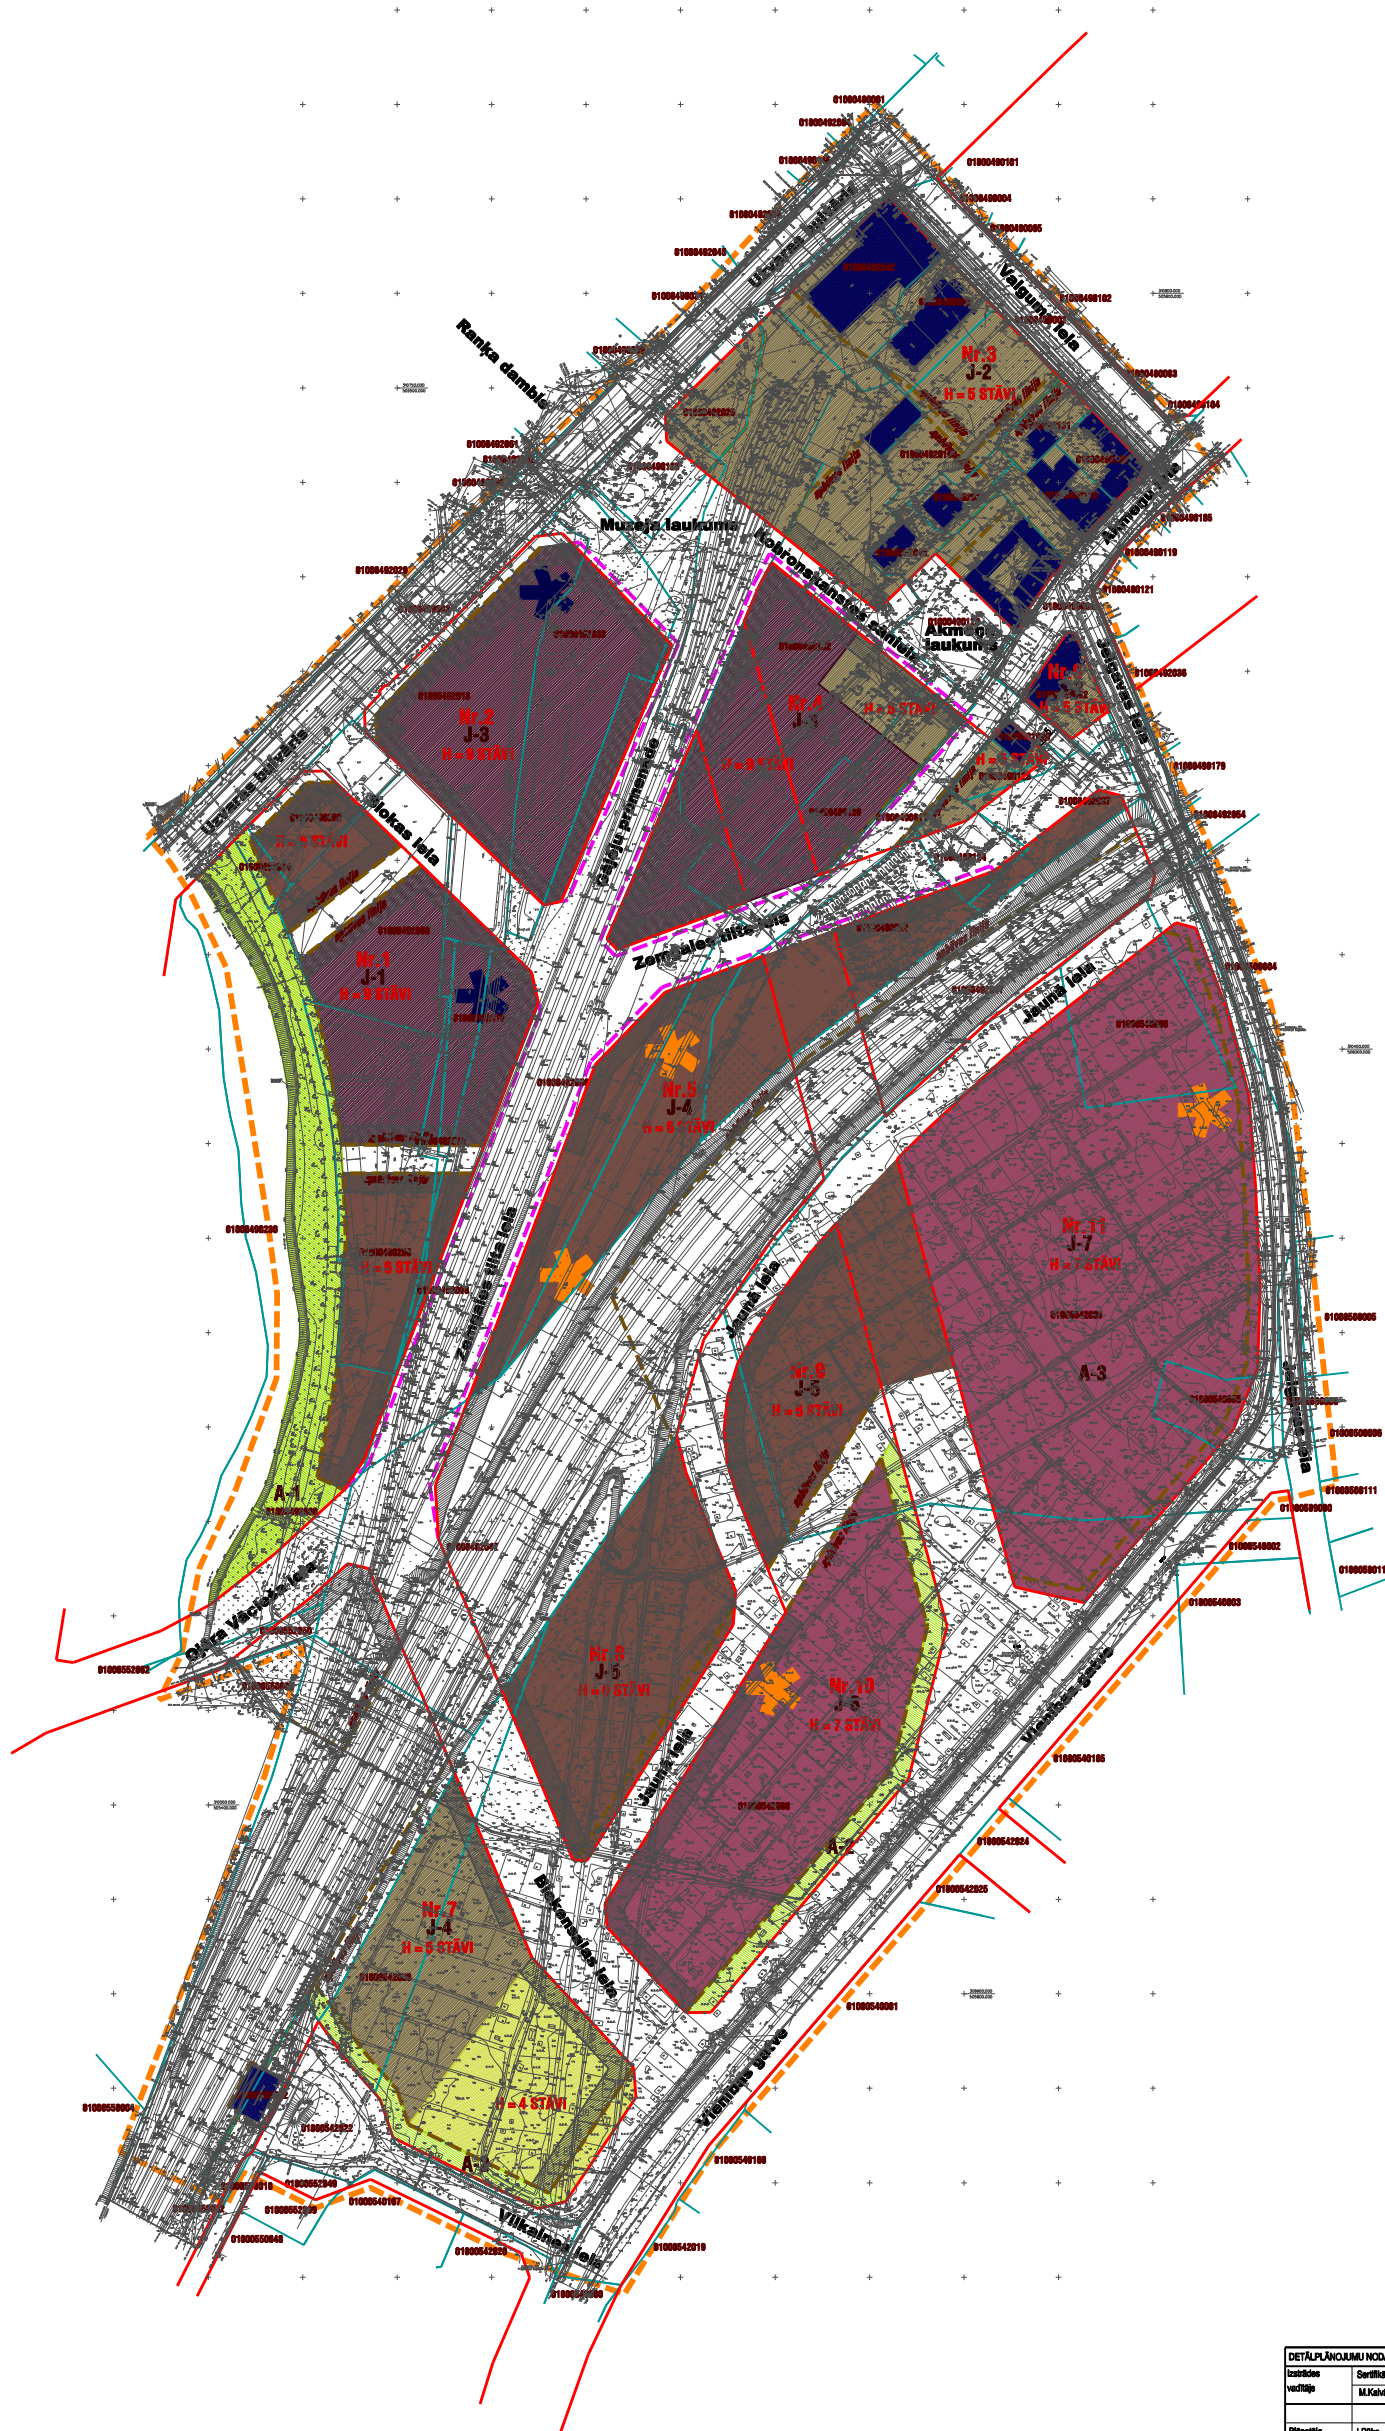


DETĀLPĀNOJUMS RĪGĀ ADMINISTRATĪVĀ CENTRA TORŅKALNA TERITORIJAI

TERITORIJAS APBŪVES STĀVU SKAITA PLĀNS

M 1:2000

Teritorijas izvietojuma shēma

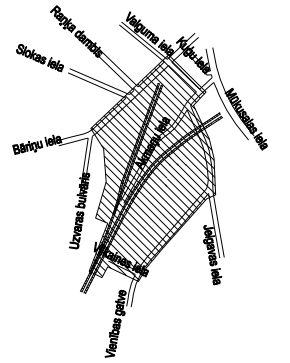

APZĪMĀJUMI	NOSAUKUMS
	DETĀLPĀNOJUMA ROBEŽA
	ESOŠĀ ZEMESGABALA ROBEŽA
	SARKANĀ LĪNIJA
	KADASTRA NUMURS
	KVARTĀLA APZĪMĀJUMS (numurs, ūģiņš izmantošana)
	KVARTĀLA MAKSIMĀLAIS STĀVU SKAITS
	APSTĀDĻU UN DABAS TERITORIJĀ
	OBLIGĀTĀ BŪVLAIDE
	Galvenais pilsētbūvnieciskais akcents
	Lokālais pilsētbūvnieciskais akcenta izvietojums
	SAGLABAJAMĀ EKA
	BŪVLAIDE / APBŪVES LĪNIJA
	PĀRKĀRES APBŪVES LĪNIJA

STĀVU SKAITS KVARTĀLĀ	
	4 STĀVI
	5 STĀVI
	6 STĀVI
	7 STĀVI
	8 STĀVI

DETĀLPĀNOJUMA NODAĻA		Tīk. 760040	Pasūtītājs	DETĀLPĀNOJUMS - ADMINISTRATĪVĀ CENTRA TORŅKALNS TERITORIJĀ		METNUM
Izstrādātājs	Sertifikāta nr.	10-0797	2010.	Pasūtītājs	RĪGAS DOME	
Projektētājs	Līguma nr.	2010.	2010.	Lapas nosaukums	TERITORIJAS APBŪVES STĀVU SKAITA PLĀNS	
Mērogs	Lapas skaits	M 1:2000	4	Stadija	Galīgā redakcija	Lapas skaits 11