


DETĀLPĀNOJUMS RĪGĀ ADMINISTRATĪVĀ CENTRA TORŅAKALNA TERITORIJAI


TRANSPORTA KUSTĪBAS SHĒMA

M 1:2000

Teritorijas izvietojuma shēma

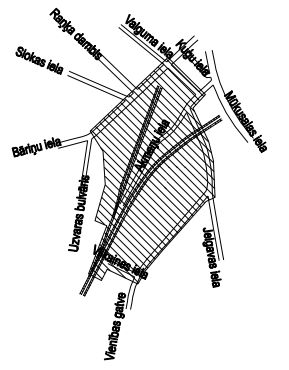

APZĒMĒJUMS	NOSAUKUMS
	DETĀLPĀNOJUMA ROBEŽA
	APRĪVES KVARTĀLS
	DZELZCEĻA TERITORIJĀ
	SARKANĀ LĪNIJA
	BRĀUKTUVE
	ĪTVE UN GĀJĒJU CEĻI
	VELICELĪNS
	TUNELA TERITORIJĀ
	CEĻA SERVITŪTS UN PIEBRAUKTĀVE
	PUBLISKA LAUKUMA TERITORIJĀ
	PLĀNOTĀ TRAMVĀJA TRASE
	SABIEDRISKĀ TRANSPORTA PIETURVIETA
	REGULĒJAMS KRUSTOJUMS
	GĀJĒJU PĀREJA
	BRĀUKŠANAS KUSTĪBAS VIRZIENS
	BRĀUKTUVE - BRUGIS
	KVARTĀLA NUMURS UN PLATĪBA
	PLĀNOTĀ PIEBRAUKTĀVE KVARTĀLAM
	GRĒZUMA LĪNIJA
	DZELZCEĻA MUZEJA SLIEŽU PĪVAOCĒSĀ
	PLĀNOTĀ AUGSTUMAATZĒME
	ESOŠĀ AUGSTUMAATZĒME

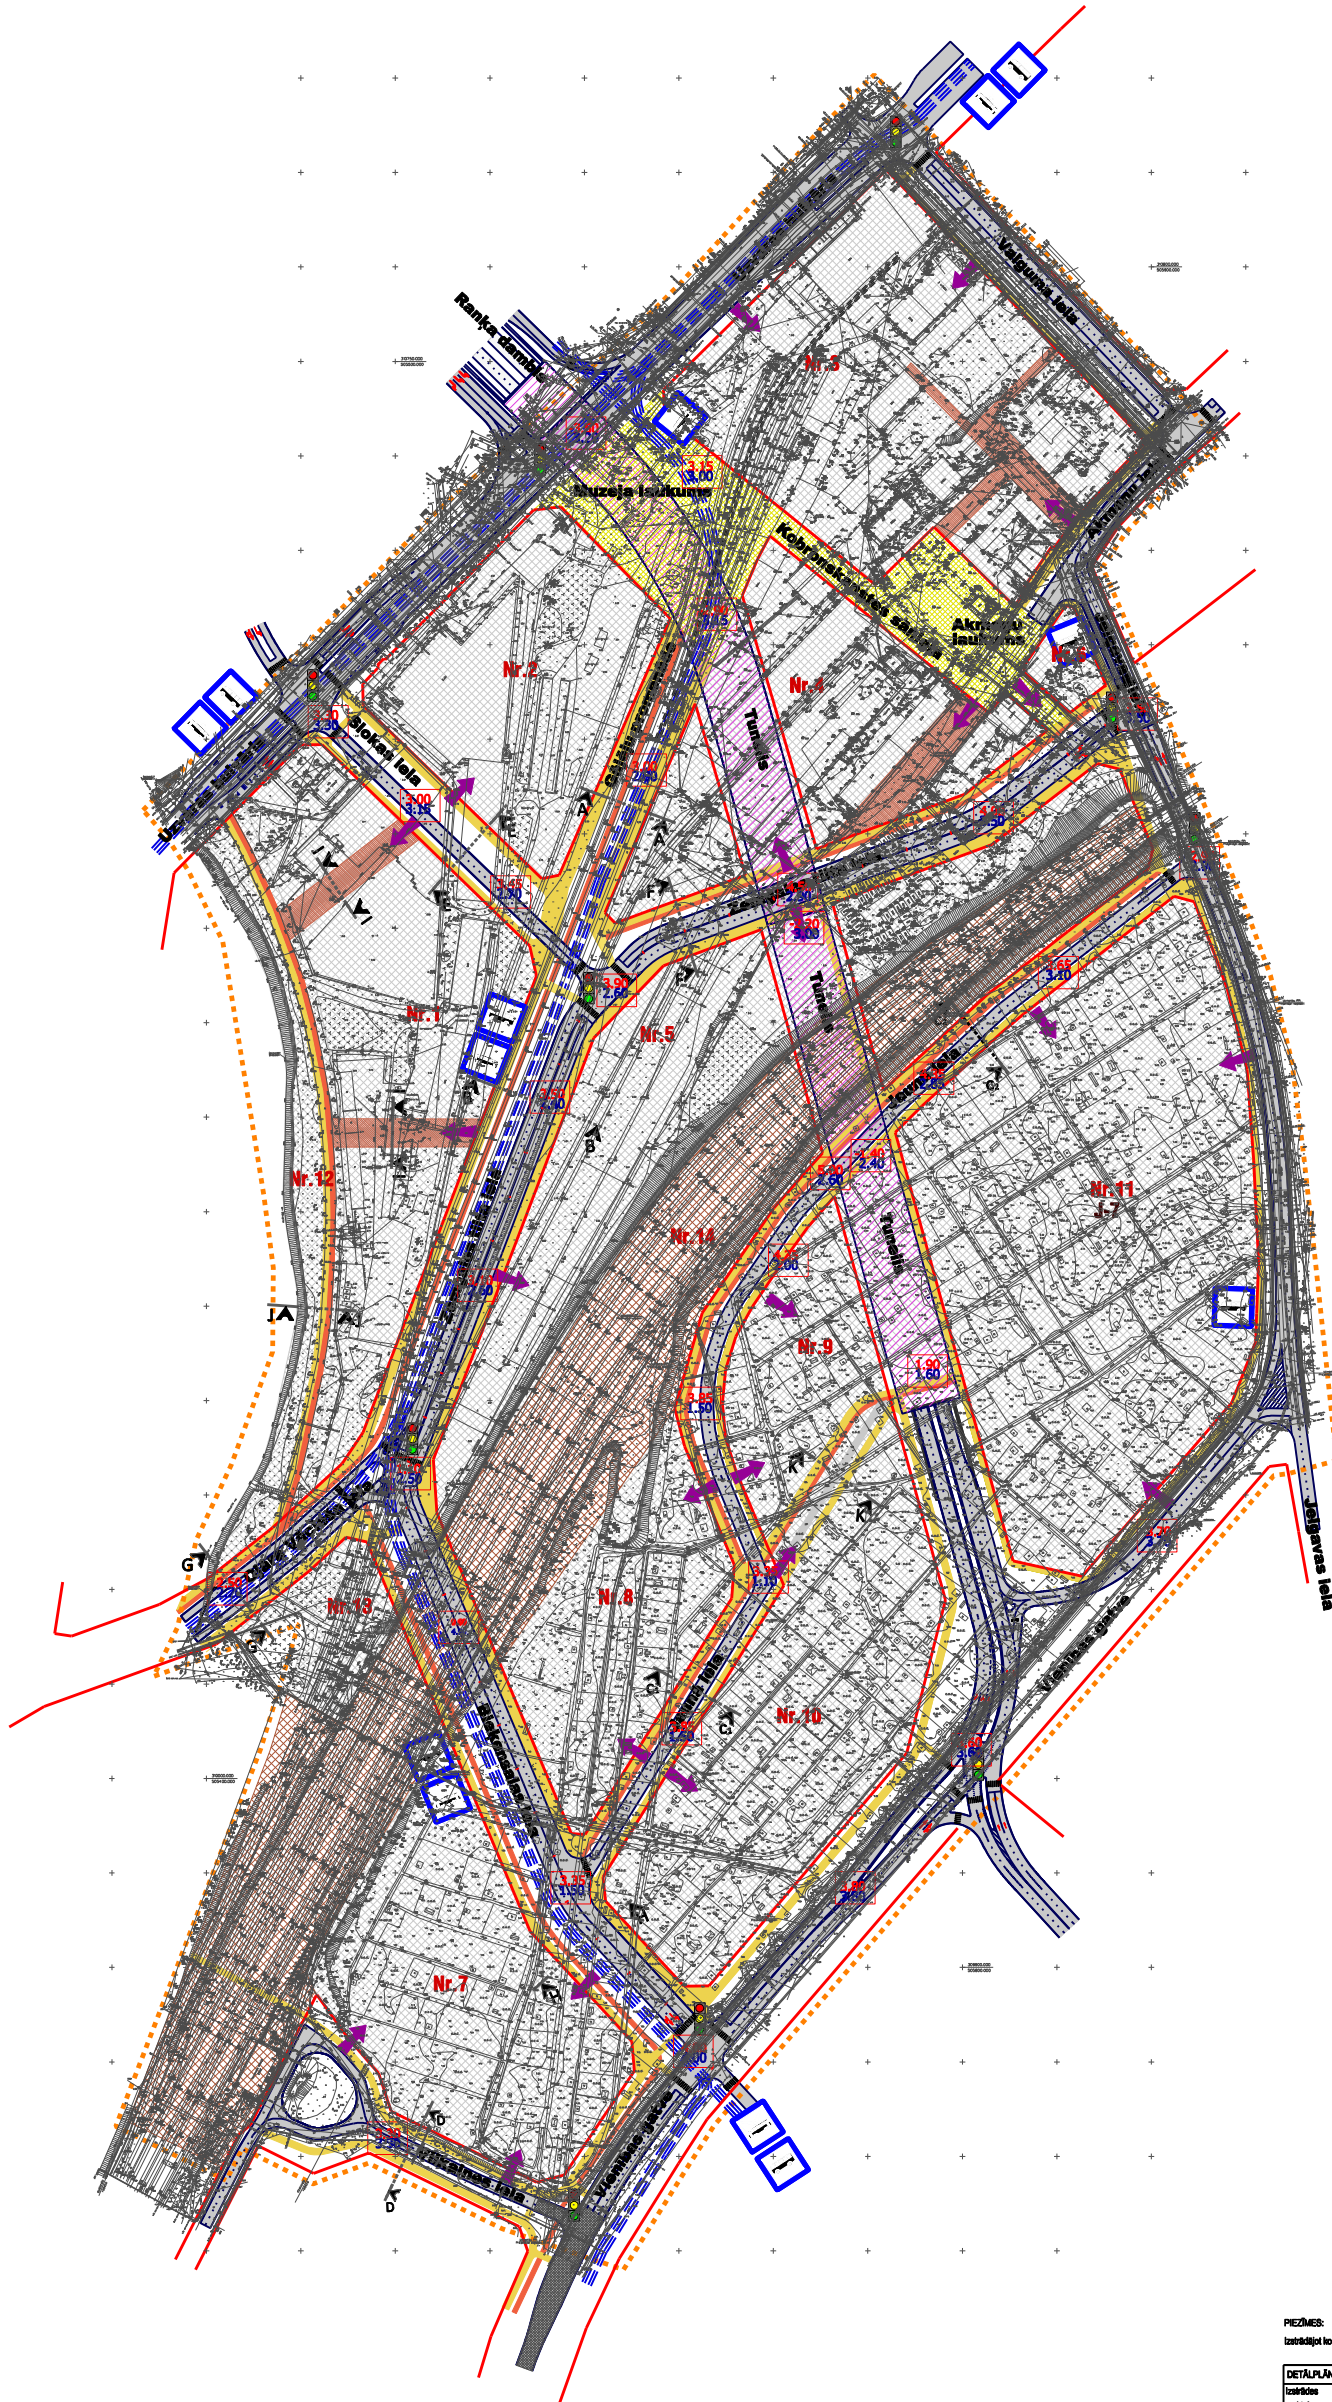

PEZĪMES:

Izstrādājot konkrētās būves tehnisko projektu, jāņem vērā plānoto ielu šķērsošanu un garšpriežu izmaiņas ielu sarkartājā šī shēmā.

DETĀLPĀNOJUMA NODAĻA		Tīr. 760940	Pasūtītājs	DETĀLPĀNOJUMS - ADMINISTRATĪVĀ CENTRA TORŅAKALNA TERITORIJĀ		METRUM Elizabetes iela 20 Rīga, LV 1000, tāl. 8006100 e-mail: metrums@metrum.lv
Izstrādāja	Sertifikāta nr.	10-0787		Projekts	RĪGAS DOME	
Verifikācija	M. Kārkla	2010.		Lapas nosaukums	TRANSPORTA KUSTĪBAS SHĒMA	
Pārbaudīja	I. Pūķe	2010.		Mērogs	Lapa	
				M 1:2000	5	
				Studija	11	
					Galīgā redakcija	