



DETĀLPĀNOJUMS RĪGĀ ADMINISTRATĪVĀ CENTRA TORŅAKALNA TERITORIJAI
DETĀLPLĀNOJUMA TERITORIJAS SADALĪJUMA SHĒMA KVARTĀLOS

M 1:2000

Teritorijas izvietojuma shēma

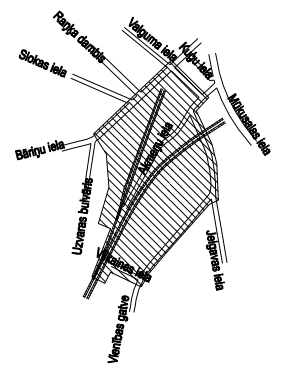

APZĪMĒJUMI	NOSAUKUMS
	DETĀLPLĀNOJUMA ROBEŽA
	ESOŠĀ ZEMESGABALA ROBEŽA
	SARKANĀ LĪNIJA
	KVARTĀLA NUMURS UN PLATĪBA
	PLĀNOTĀ KVARTĀLA ROBEŽA
	PLĀNOTĀ IELAS TERITORĪJA
	PLĀNOTĀ DZELZEĻA TERITORĪJA

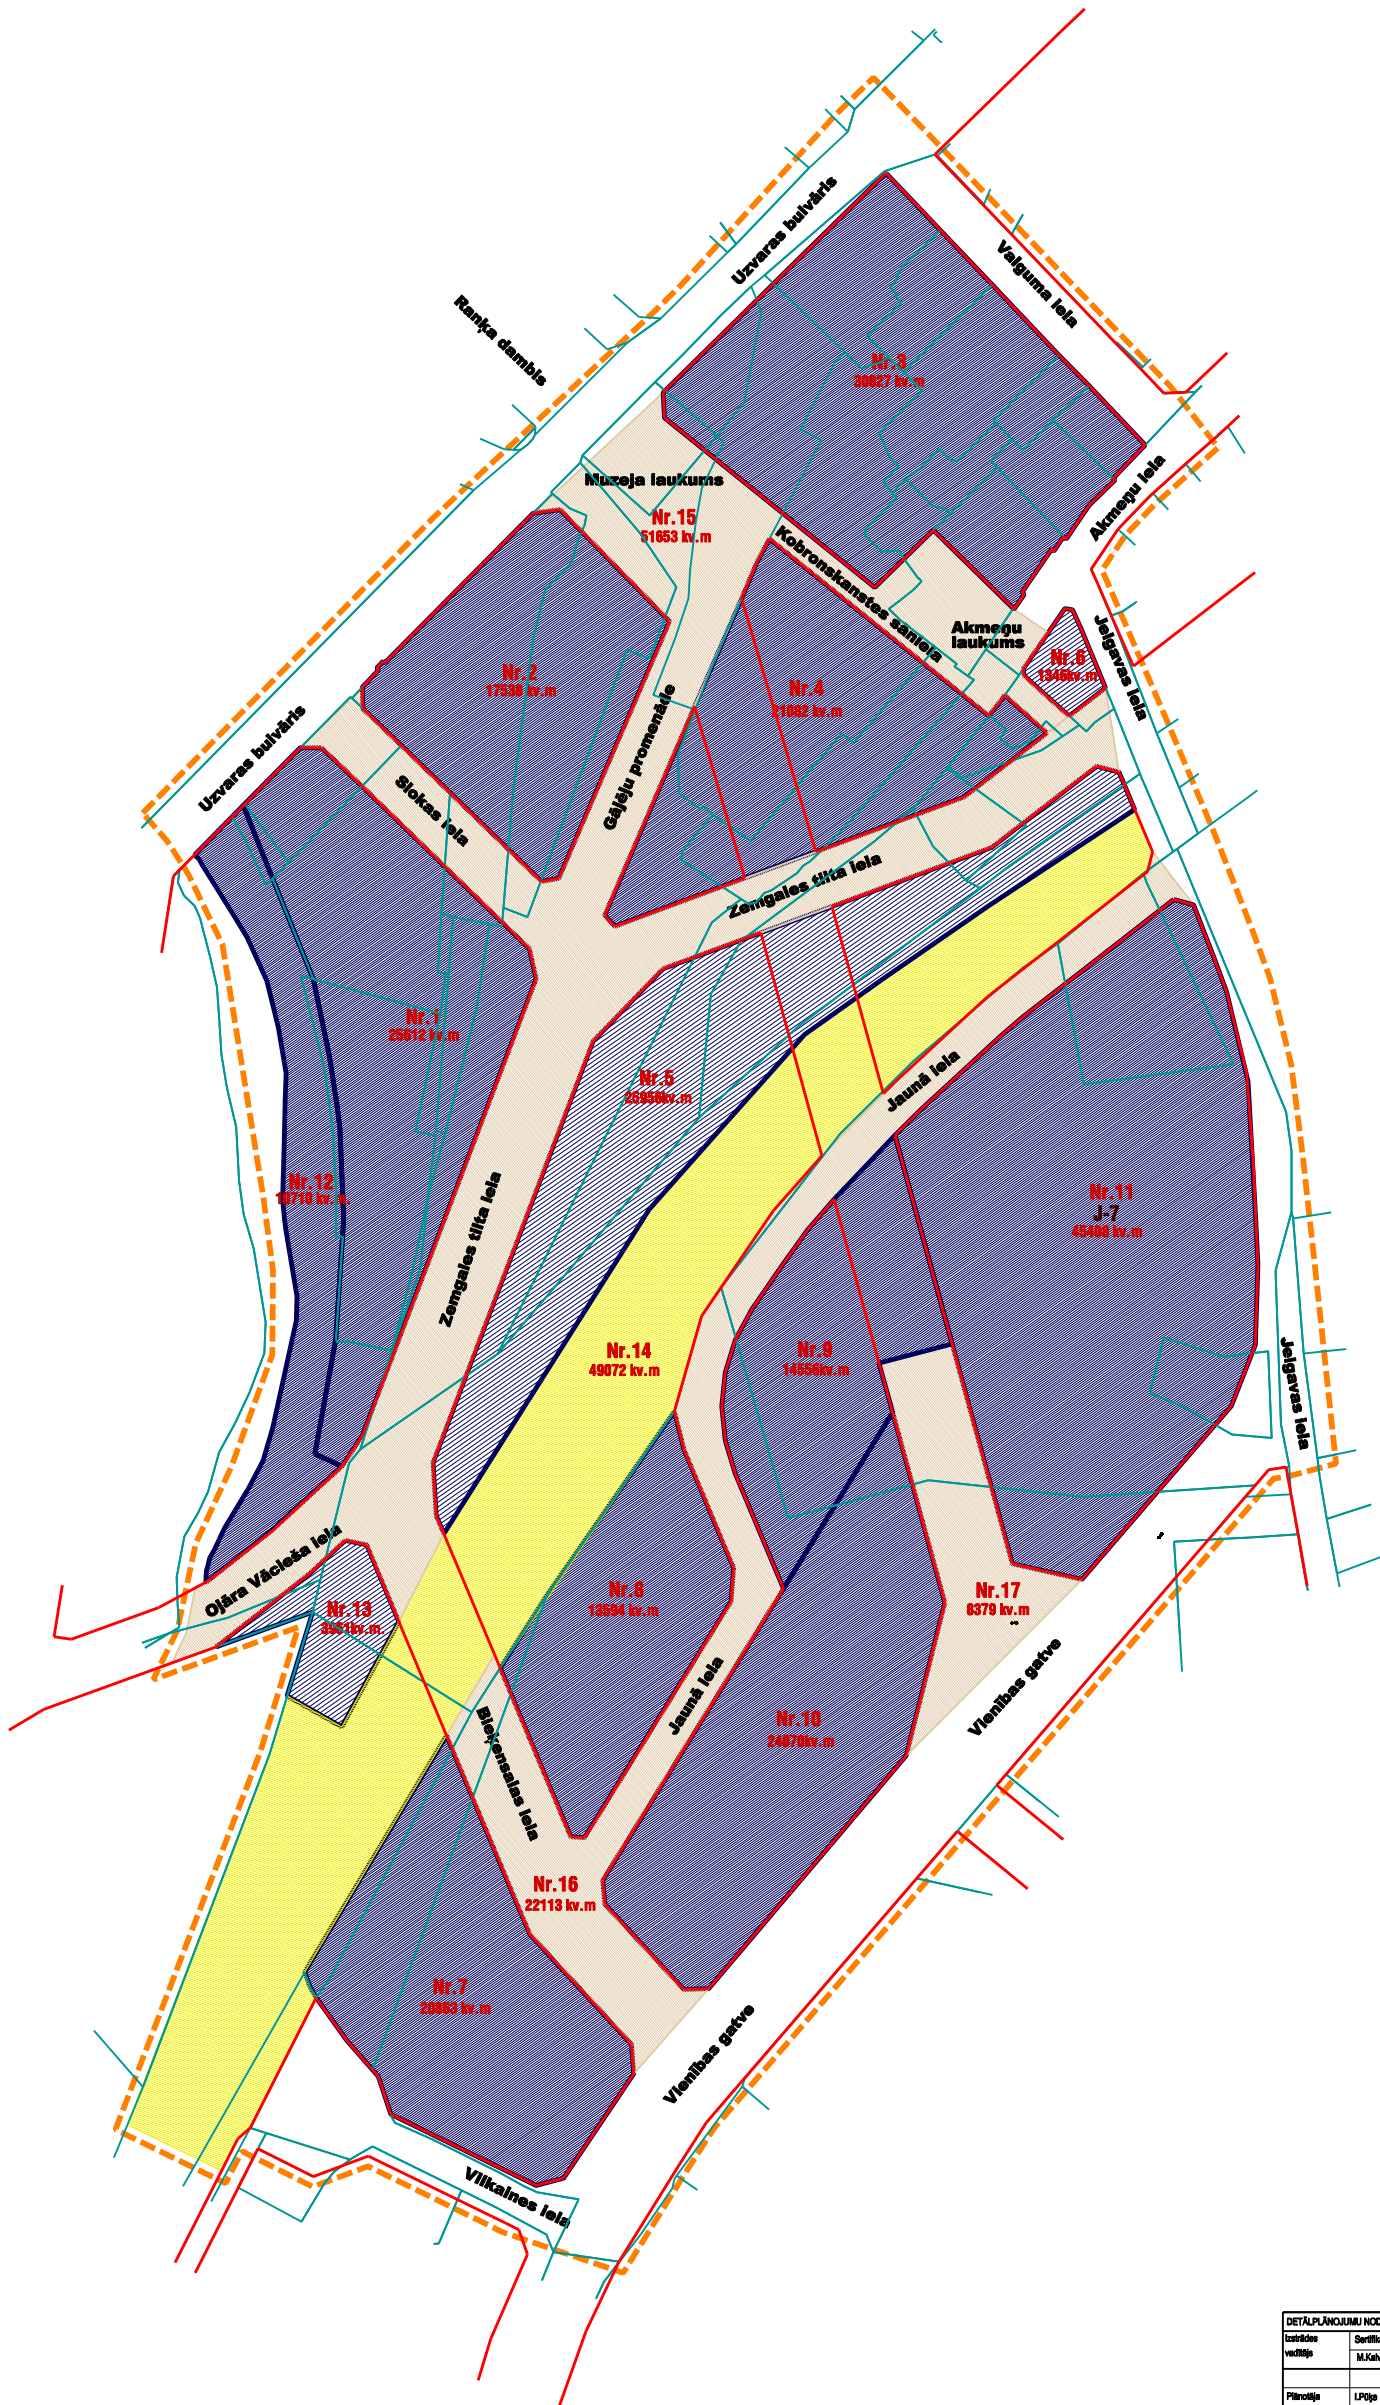

DETĀLPLĀNOJUMU NODAĻA		Tel: 700940	Pasūtītāja	DETĀLPLĀNOJUMS - ADMINISTRATĪVĀ CENTRA TORŅAKALNA TERITORIJAI	METRUM Ežubates iela 20 Rīga, LV 1000, tēl. 800100 e-mail: metrum@metrum.lv
Izstrādnie	Sertifikāta nr.	10-0797		RĪGAS DOME	
veidotājs	M.Kalvāns	2010.		Līguma nr.	DA-07-227-R
Plānotājs	L.Pūpe	2010.		Lapas nosaukums	DETĀLPLĀNOJUMA TERITORIJAS SADALĪJUMA SHĒMA KVARTĀLOS
				Mēroga	Lapa
				M 1:2000	7
				Skaņģis	Galīgā redakcija
					11