



Garenprofils 1. asiļ

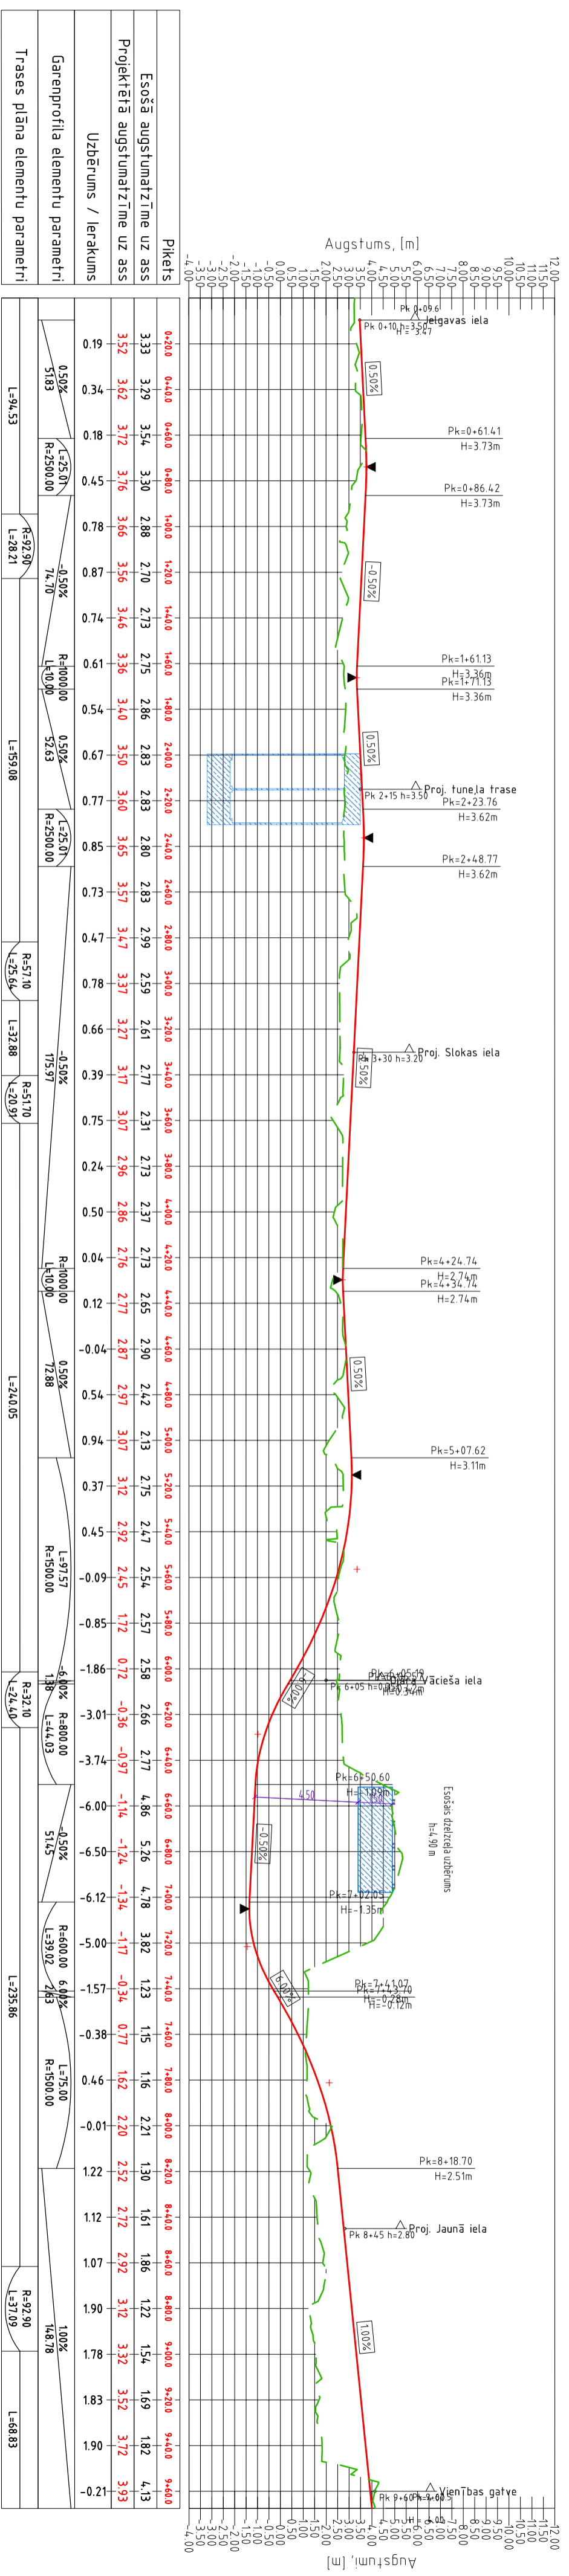

Garenprofils 1. asiļ

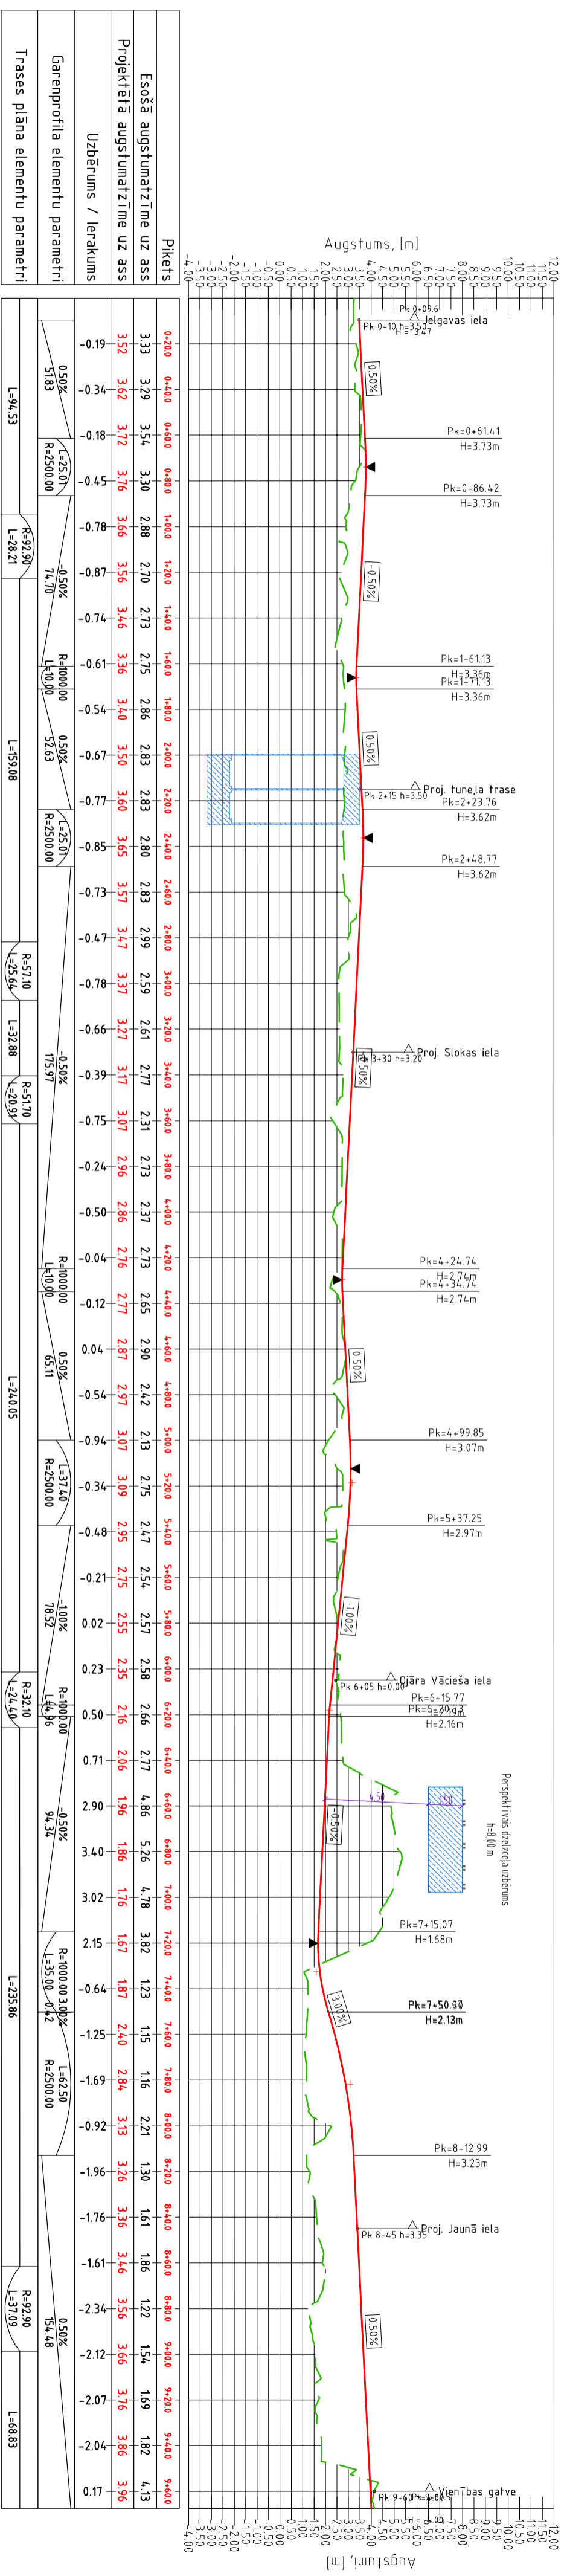

Projekts	SIA "BHD Projekts"	Pasūtītājs	RĪGAS DOME ATĪSTĪBAS DEPARTAMENTS
Projekta vadītājs	J. Matvejs	Projekts	Tornākaina administratīvā centra detālpārveidojums
Projekta izstrādātājs	J. Matvejs	Datums	14. Sep-09
Projekta pārbaudītājs	M. Matvejs	Stadija	Zemgāles līnijas garenprofila varianti
Projekta apstiprinātājs	J. Bīdžāns	Mērogs	M1:2000
Projekta Nr.		Arhīva Nr.	

Projekts	SIA "BHD Projekts"	Pasūtītājs	RĪGAS DOME ATĪSTĪBAS DEPARTAMENTS
Projekta vadītājs	J. Matvejs	Projekts	Tornākaina administratīvā centra detālpārveidojums
Projekta izstrādātājs	J. Matvejs	Datums	14. Sep-09
Projekta pārbaudītājs	M. Matvejs	Stadija	Zemgāles līnijas garenprofila varianti
Projekta apstiprinātājs	J. Bīdžāns	Mērogs	M1:2000
Projekta Nr.		Arhīva Nr.	