



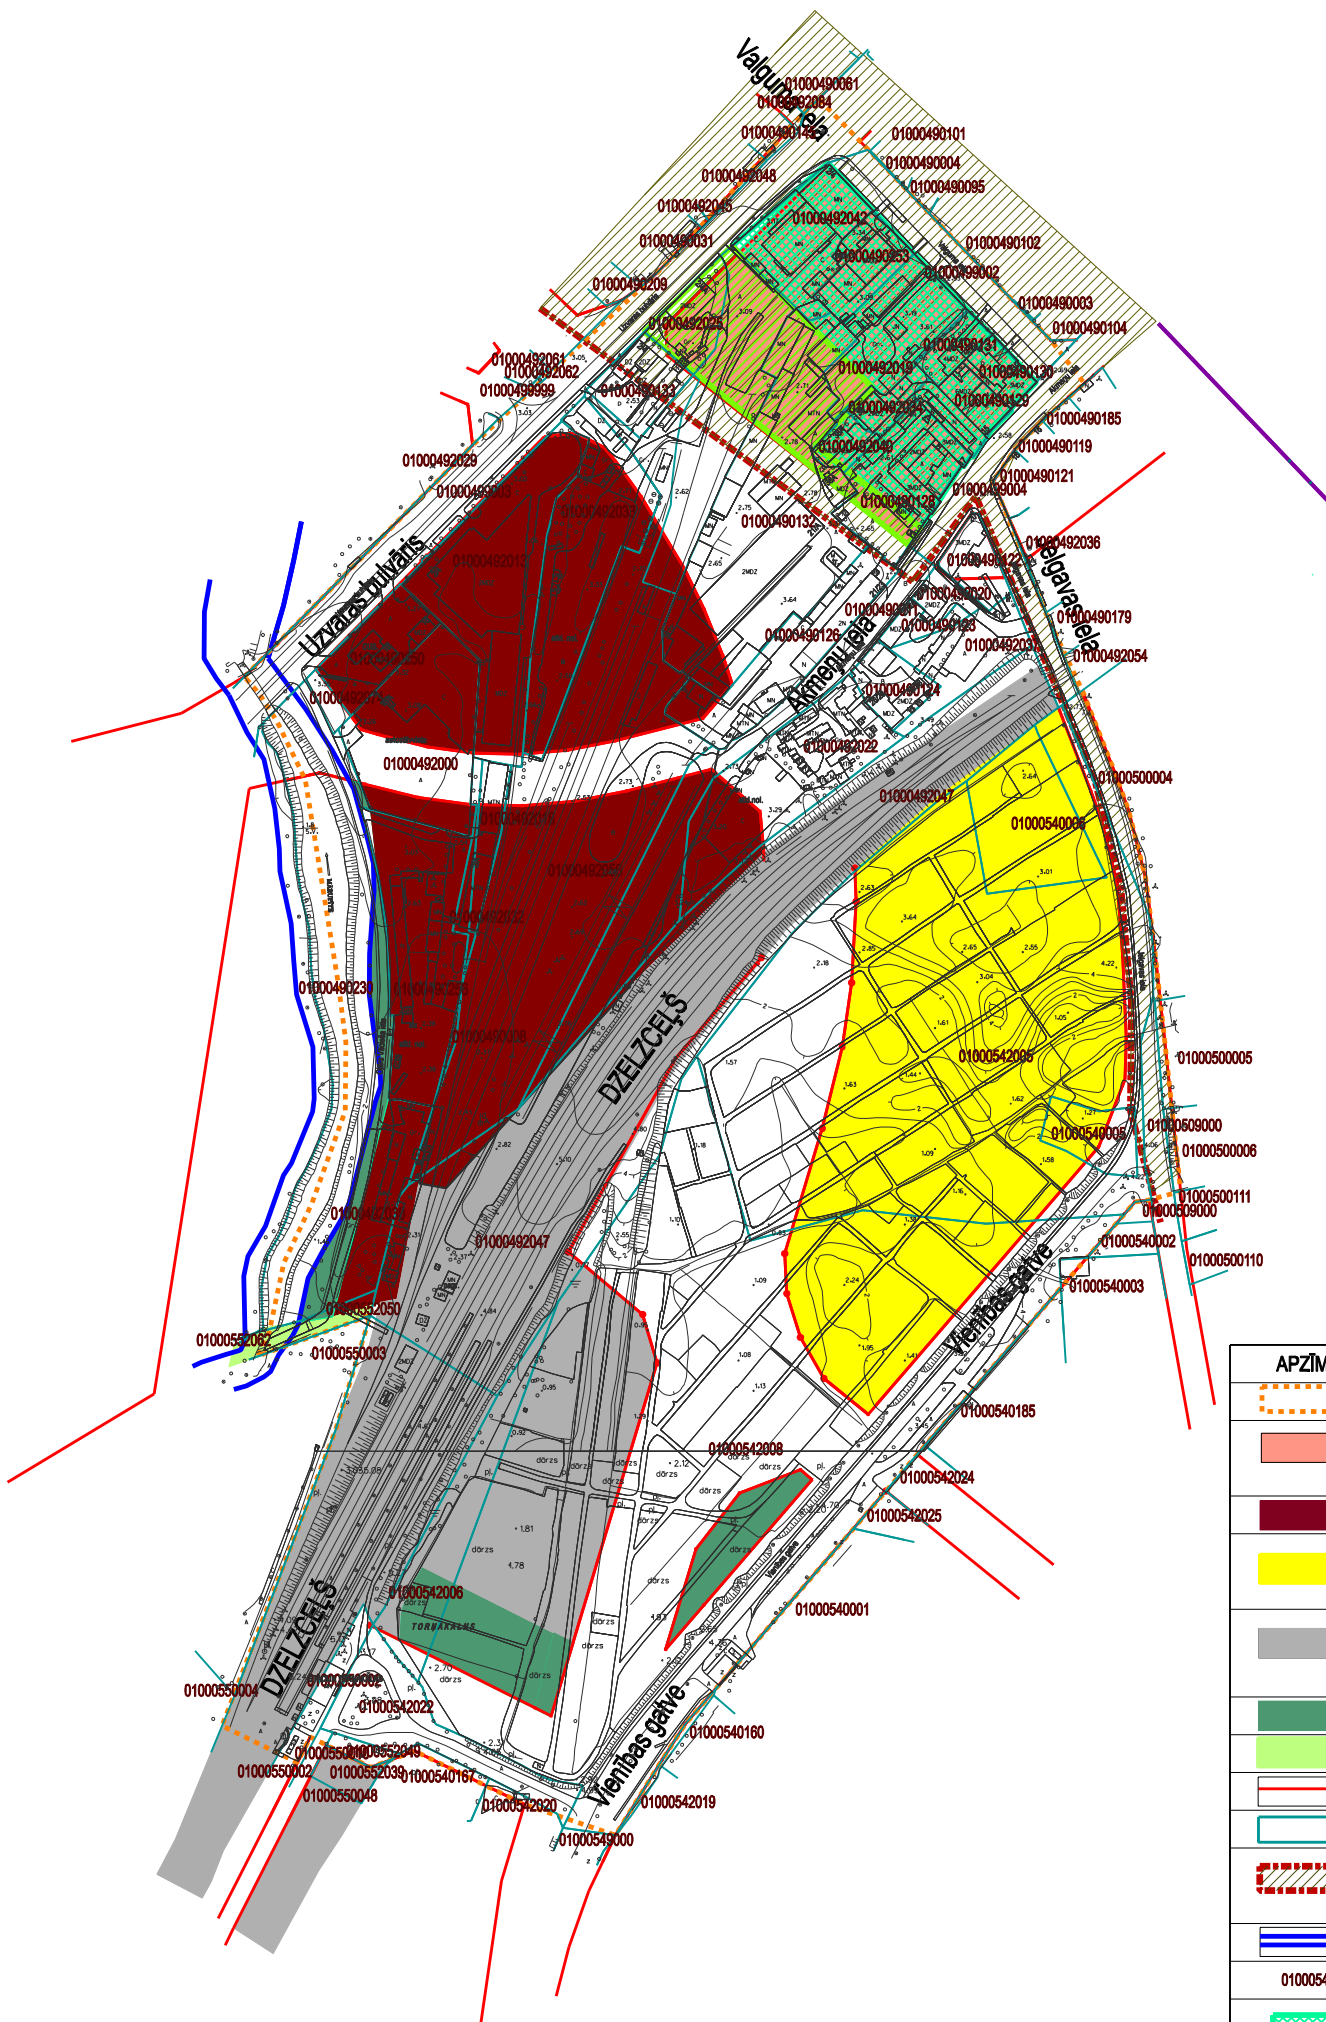

**DETĀLPĀNOJUMS RĪGĀ
ADMINISTRATĪVĀ CENTRA TORŅAKALNA TERITORIJAI
TERITORIJAS PLĀNOTĀ (ATĻAUTĀ) IZMANTOŠANA
SASKAŅĀ AR RĪGAS TERITORIJAS PLĀNOJUMU 2006.-2018.GADAM**

Objekta izvietojuma shēma

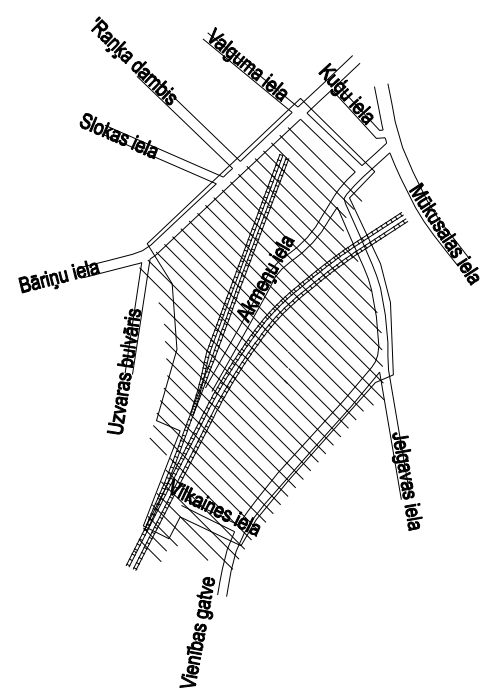

APZĪMĒJUMI	NOSAUKUMS
	DETĀLPĀNOJUMA ROBEŽA
	JAUKTAS APBŪVES TERITORIJAS (Darījumu un pakalpojumu objektu apbūves teritorijas, Jauktas dzīvojamās un pakalpojumu apbūves teritorijas)
	CENTRA APBŪVES TERITORIJAS
	PUBLISKĀS APBŪVES TERITORIJAS (Izglītības, veselības aprūpes, valsts un pašvaldības iestāžu teritorija)
	TEHNISKĀS APBŪVES TERITORIJAS (Inženierkomunikāciju objekti, dzelzceļa teritorijas, autonovietnes un atkritumu apsaimniekošanas objekti)
	APSTĀDĪJUMU UN DABAS TERITORIJAS
	APBŪVES AR APSTĀDĪJUMIEM TERITORIJAS
	LIELCEĻI, MAĢISTRĀLES, IELAS UN PIEBRAUCAMIE CEĻI
	ZEMESGABALU ROBEŽAS
	UNESCO pasaules mantojuma sarakstā iekļautā Rīgas vēsturiskā centra aizsardzības zonas robeža
	ŪDENS TERITORIJAS
01000542022	ZEMESGABALU KADASTRA NUMURI
	KULTŪRVĒSTURISKI NOZĪMĪGA, AUTENTISKA PILSĒTVIDES TERITORIJA, SASKAŅĀ AR RĪGAS VĒSTURISKĀ CENTRA PLĀNOJUMU
	PERIMETRĀLĀS APBŪVES TERITORIJA AR BRĪVSTĀVOŠU APBŪVI IEKŠKVARTĀLĀ, SASKAŅĀ AR RĪGAS VĒSTURISKĀ CENTRA PLĀNOJUMU ATĻAUTAIS STĀVU SKAITS - 5 STĀVI

DETĀLPĀNOJUMU NODAĻA		Tālr. 7609040	Pasūtītājs	DETĀLPĀNOJUMS - ADMINISTRATĪVĀ CENTRA TORŅAKALNS TERITORIJAI	METRUM	
Izstrādes vadītājs	Sertifikāta nr.	10-0797				
	M.Kaivāne		2010.	Pasūtītājs	RĪGAS DOME	
Plānotāja	I.Pūķe		2010.	Līguma nr.	DA-07-227-IT	
				Lapas nosaukums	TERITORIJAS PLĀNOTĀ (ATĻAUTĀ) IZMANTOŠANA	
				Mērogs	Lapa	Lapu skaits
				M 1:5000	4A	8
				Stadija	Galīgā redakcija	

Eiļababetes iela 20
Rīga, LV 1050, tālr. 8008100
e-mail: metrum@metrum.lv