
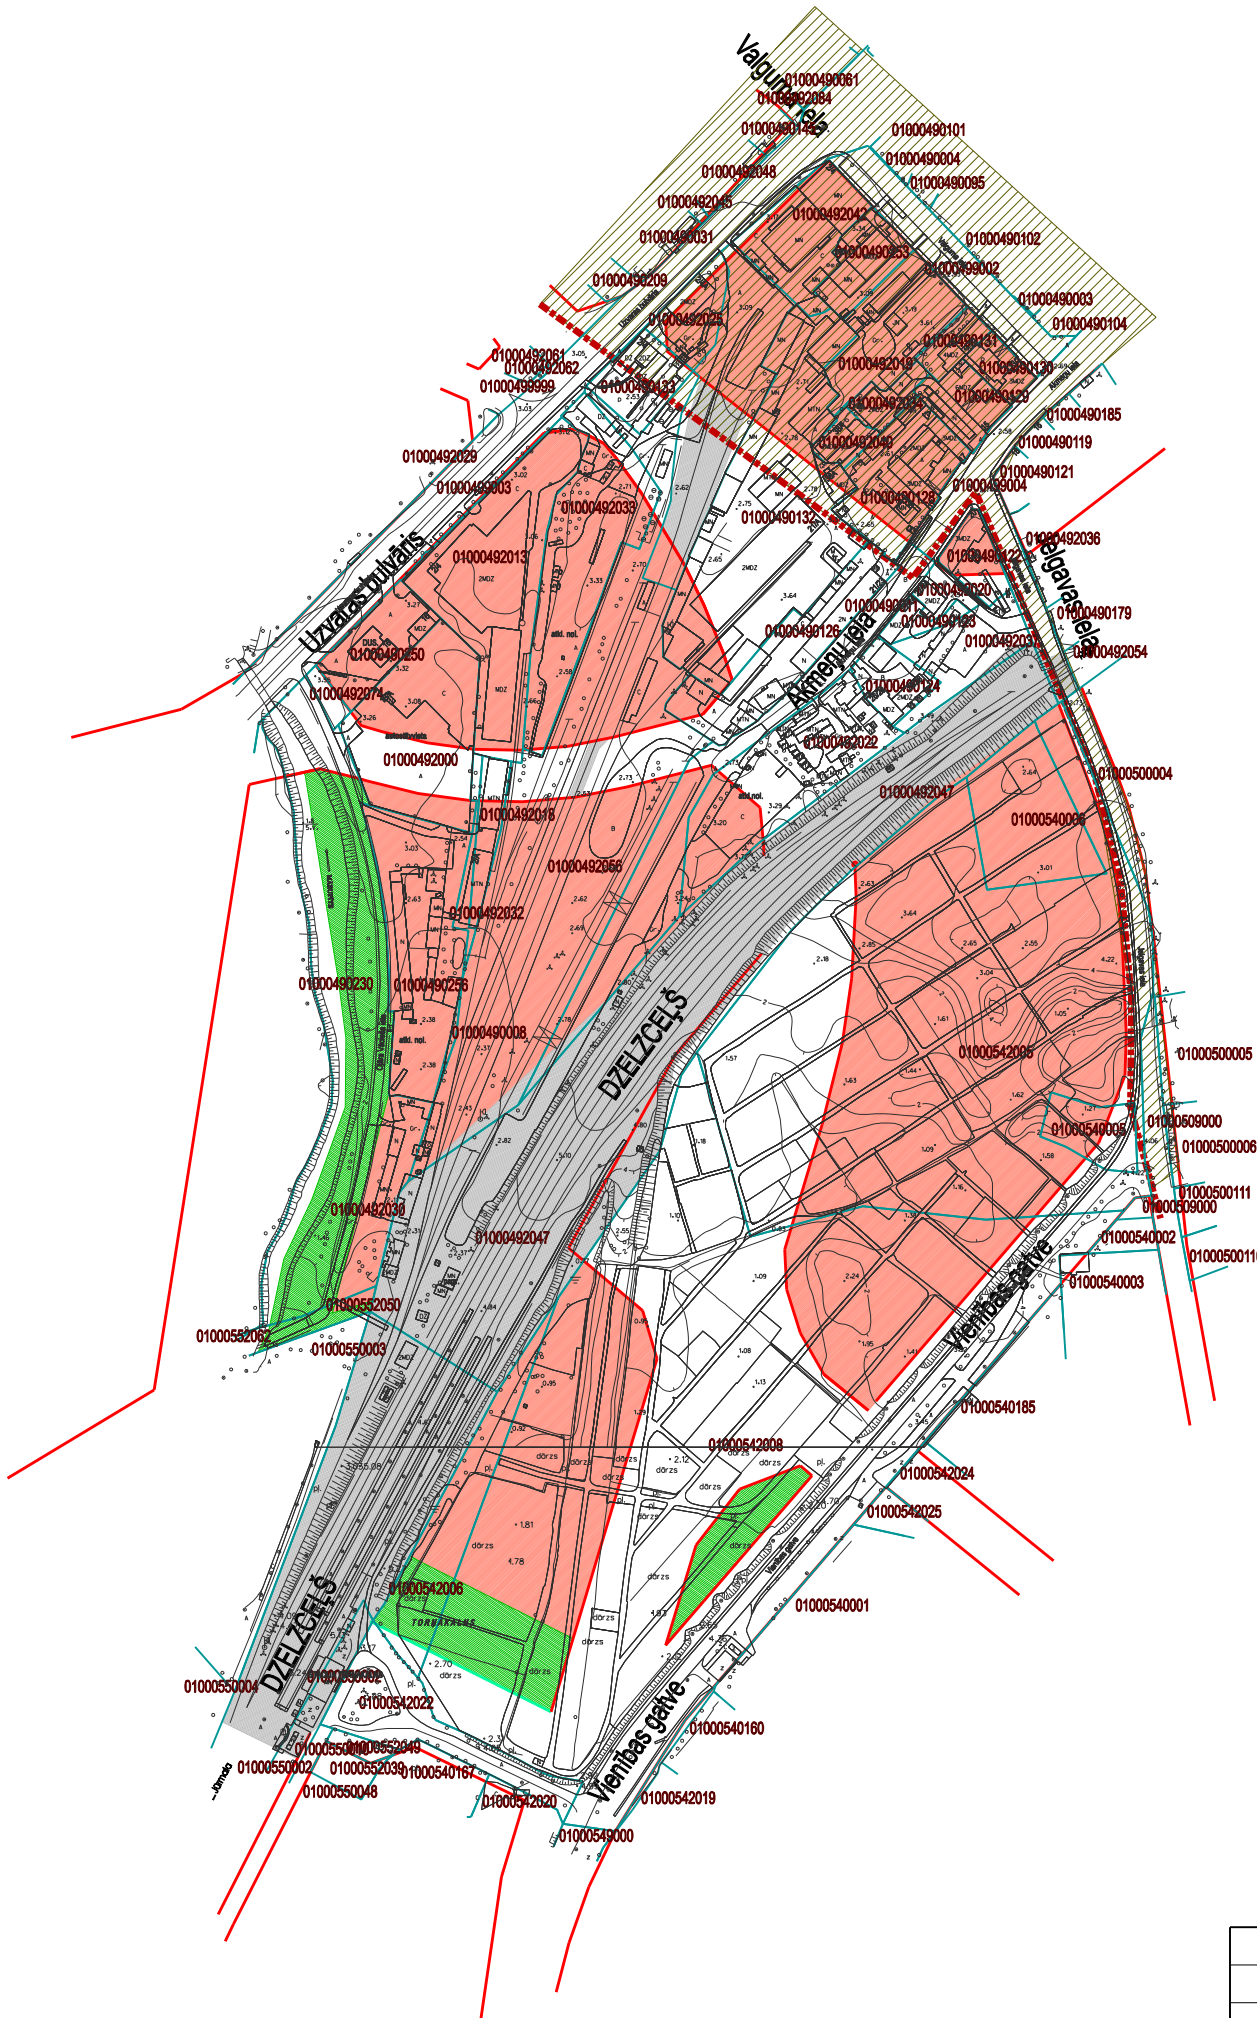


DETĀLPĀNOJUMS RĪGĀ ADMINISTRATĪVĀ CENTRA TORŅAKALNA TERITORIJAI

TERITORIJAS PLĀNOTĀ (ATĻAUTĀ) IZMANTOŠANA SASKAŅĀ AR RĪGAS TERITORIJAS PLĀNOJUMU 2009.GADA GROZĪJUMIEM

Objekta izvietojuma shēma

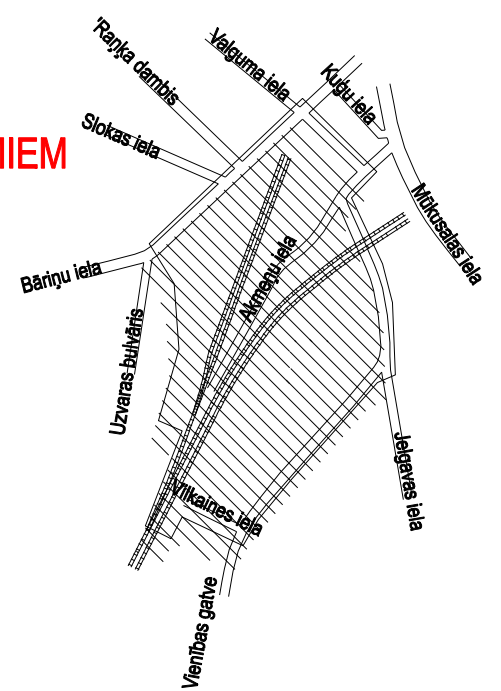

APZĪMĒJUMI	NOSAUKUMS
	DETĀLPĀNOJUMA ROBEŽA
	JAUKTAS APBŪVES TERITORIJAS
	TEHNISKĀS APBŪVES TERITORIJAS
	APSTĀDĪJUMU UN DABAS TERITORIJAS
	ZEMESGABALU ROBEŽAS
	LIELCEĻI, MAĢISTRĀLES, IELAS UN PIEBRAUCAMIE CEĻI
	ZEMESGABALU KADASTRA NUMURI
	ŪDENS TERITORIJAS
	UNESCO pasaules mantojuma sarakstā iekļautā Rīgas vēsturiskā centra aizsardzības zonas robeža

DETĀLPĀNOJUMU NODAĻA		Tālr. 7609040	Pasūtītājs	DETĀLPĀNOJUMS - ADMINISTRATĪVĀ CENTRA TORŅAKALNS TERITORIJAI	METRUM	
Izstrādes vadītājs	Sertifikāta nr.	10-0797				
	M.Kaivāne		2010.	Pasūtītājs	RĪGAS DOME	
Plānotāja	I.Pūķe		2010.	Līguma nr.	DA-07-227-IT	
				Lapas nosaukums	TERITORIJAS PLĀNOTĀ (ATĻAUTĀ) IZMANTOŠANA SASKAŅĀ AR RĪGAS TERITORIJAS PLĀNOJUMU 2009.GADA GROZĪJUMIEM	
				Mērogs	Lapa	Lapu skaits
				M 1:5000	4B	8
				Stadija	Galīgā redakcija	

Eiļabetes iela 20
Rīga, LV 1050, tālr. 8008100
e-mail: metrum@metrum.lv