
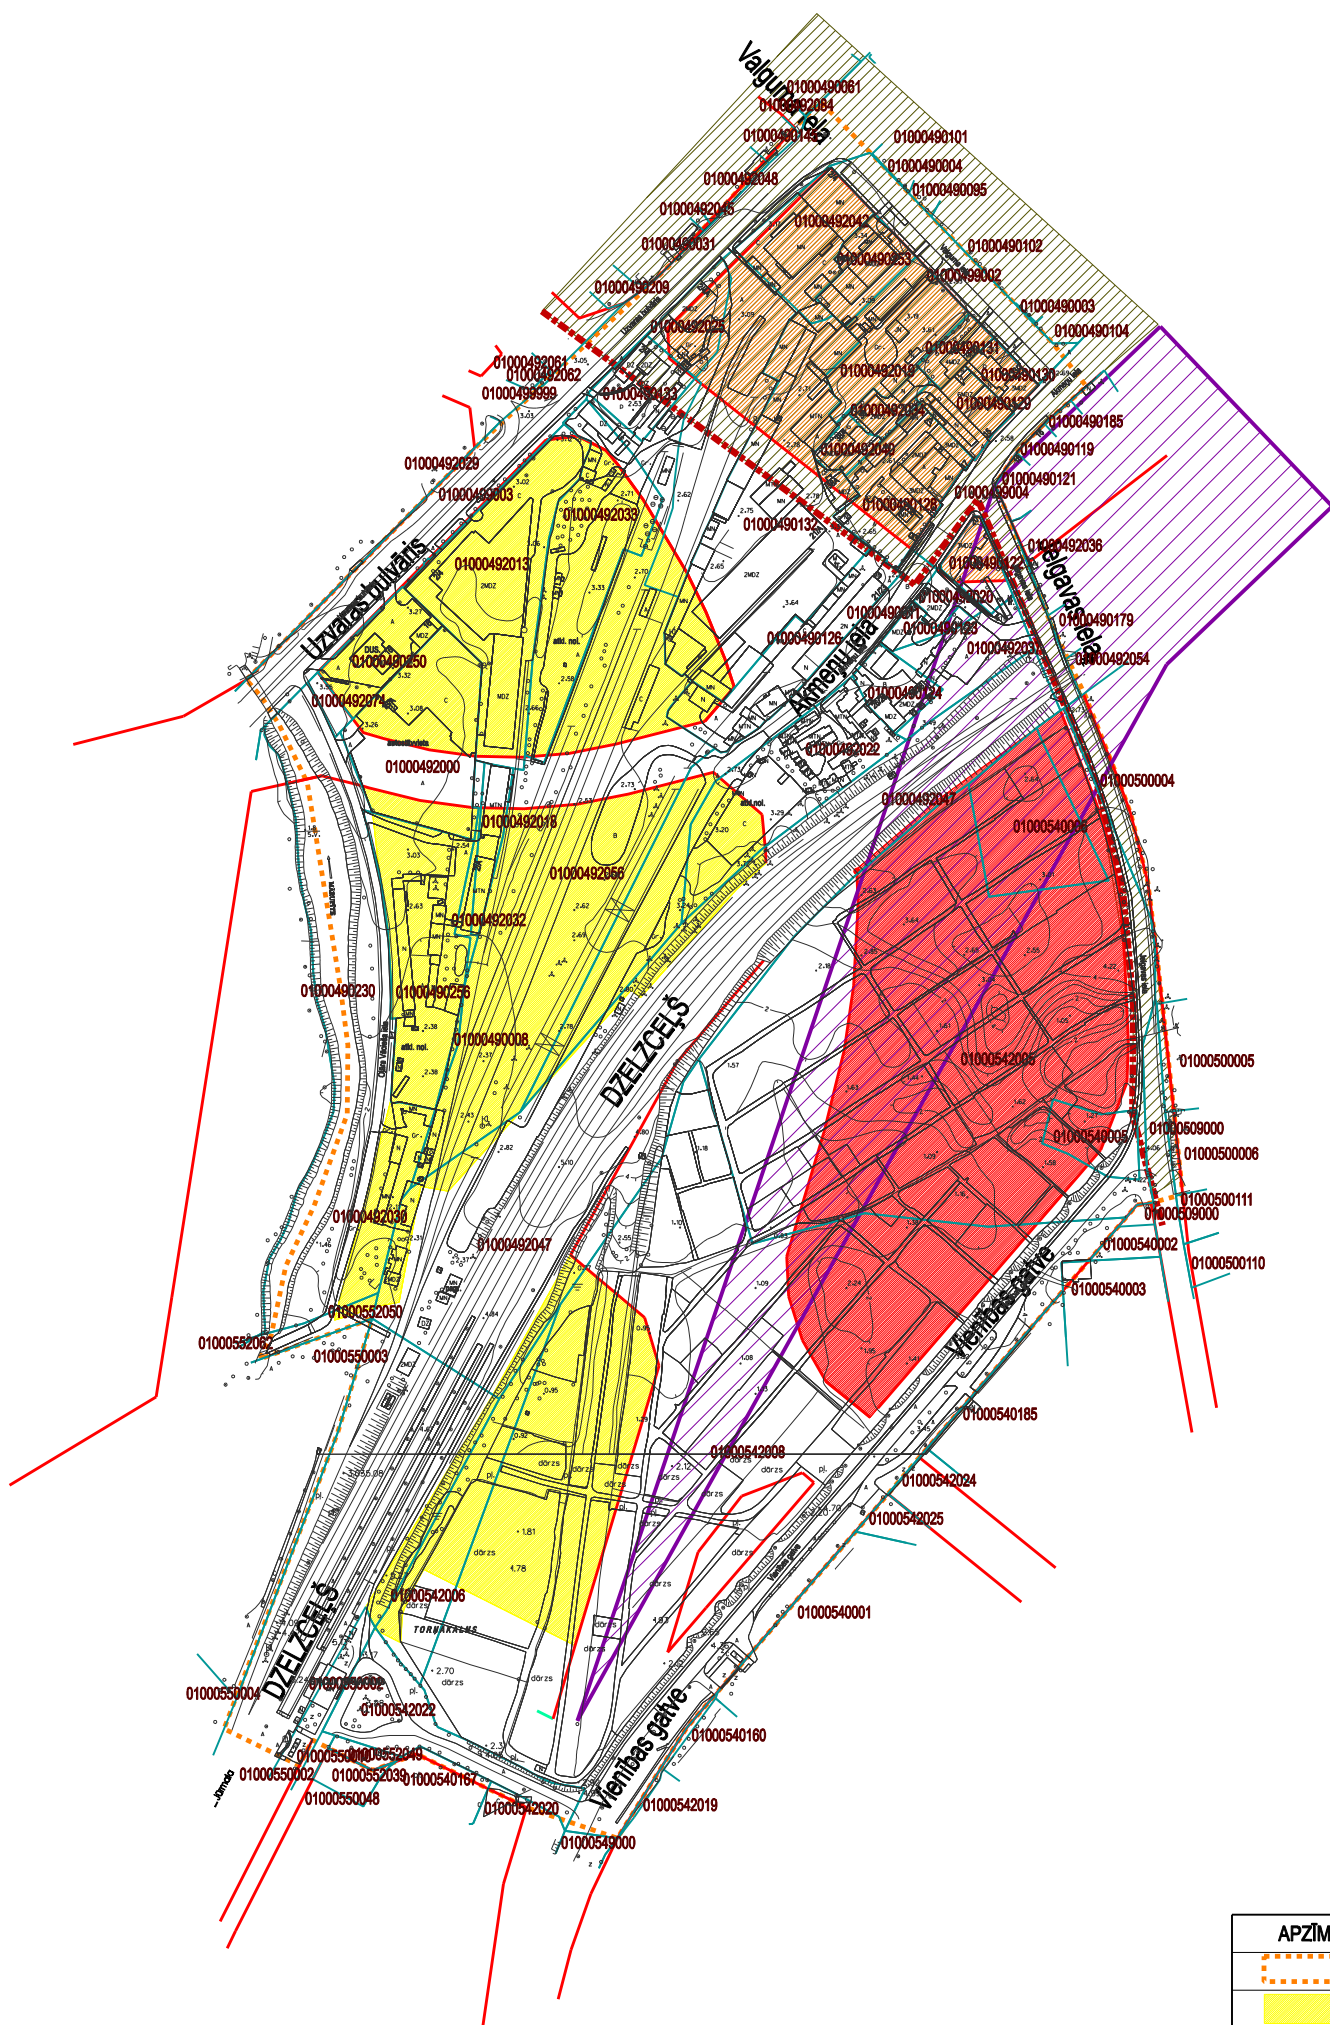


DETĀLPĀNOJUMS RĪGĀ ADMINISTRATĪVĀ CENTRA TORŅAKALNA TERITORIJAI

TERITORIJAS APBŪVES STĀVU SKAITA PLĀNS SASKAŅĀ AR RĪGAS TERITORIJAS PLĀNOJUMU 2006-2018.GADAM

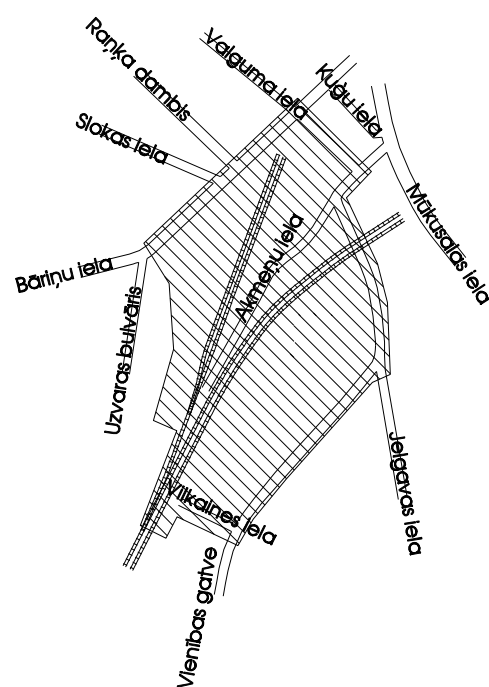

APZĪMĒJUMI	NOSAUKUMS
	DETĀLPĀNOJUMA ROBEŽA
	4 STĀVI
	5 STĀVI
	7-9 STĀVI
	ZEMESGABALU ROBEŽAS
01000542022	ZEMESGABALU KADASTRA NUMURI
	SARKANĀS LĪNIJAS
	UNESCO PASAULES MANTOJUMA SARAKSTĀ RĪGAS VĒSTURISKĀ CENTRA AIZSARDZĪBAS ZONA
	TERITORIJA, KURĀ SASKAŅĀ AR RĪGAS VĒSTURISKĀ CENTRA PLĀNOJUMU NAV PIEĻĀUJĀMAS AUGSTCELTNES

DETĀLPĀNOJUMU NODAĻA		Tālr. 7609040	Pasūtītājs	DETĀLPĀNOJUMS - ADMINISTRATĪVĀ CENTRA TORŅAKALNS TERITORIJAI	METRUM	
Izstrādes vadītājs	Sertifikāta nr.	10-0797				
	M.Kaivāne		2009.	Pasūtītājs	RĪGAS DOME	
Plānotāja	I.Pūķe		2009.	Līguma nr.	DA-07-227-IT	
				Lapas nosaukums	TERITORIJAS APBŪVES STĀVU SKAITA PLĀNS	
				Mērogs	Lapa	Lapu skaits
				M 1:5000	5A	8
				Stadija	Galīgā redakcija	

Eiļabētes iela 20
Rīga, LV 1050, tālr. 8008100
e-mail: metrum@metrum.lv