
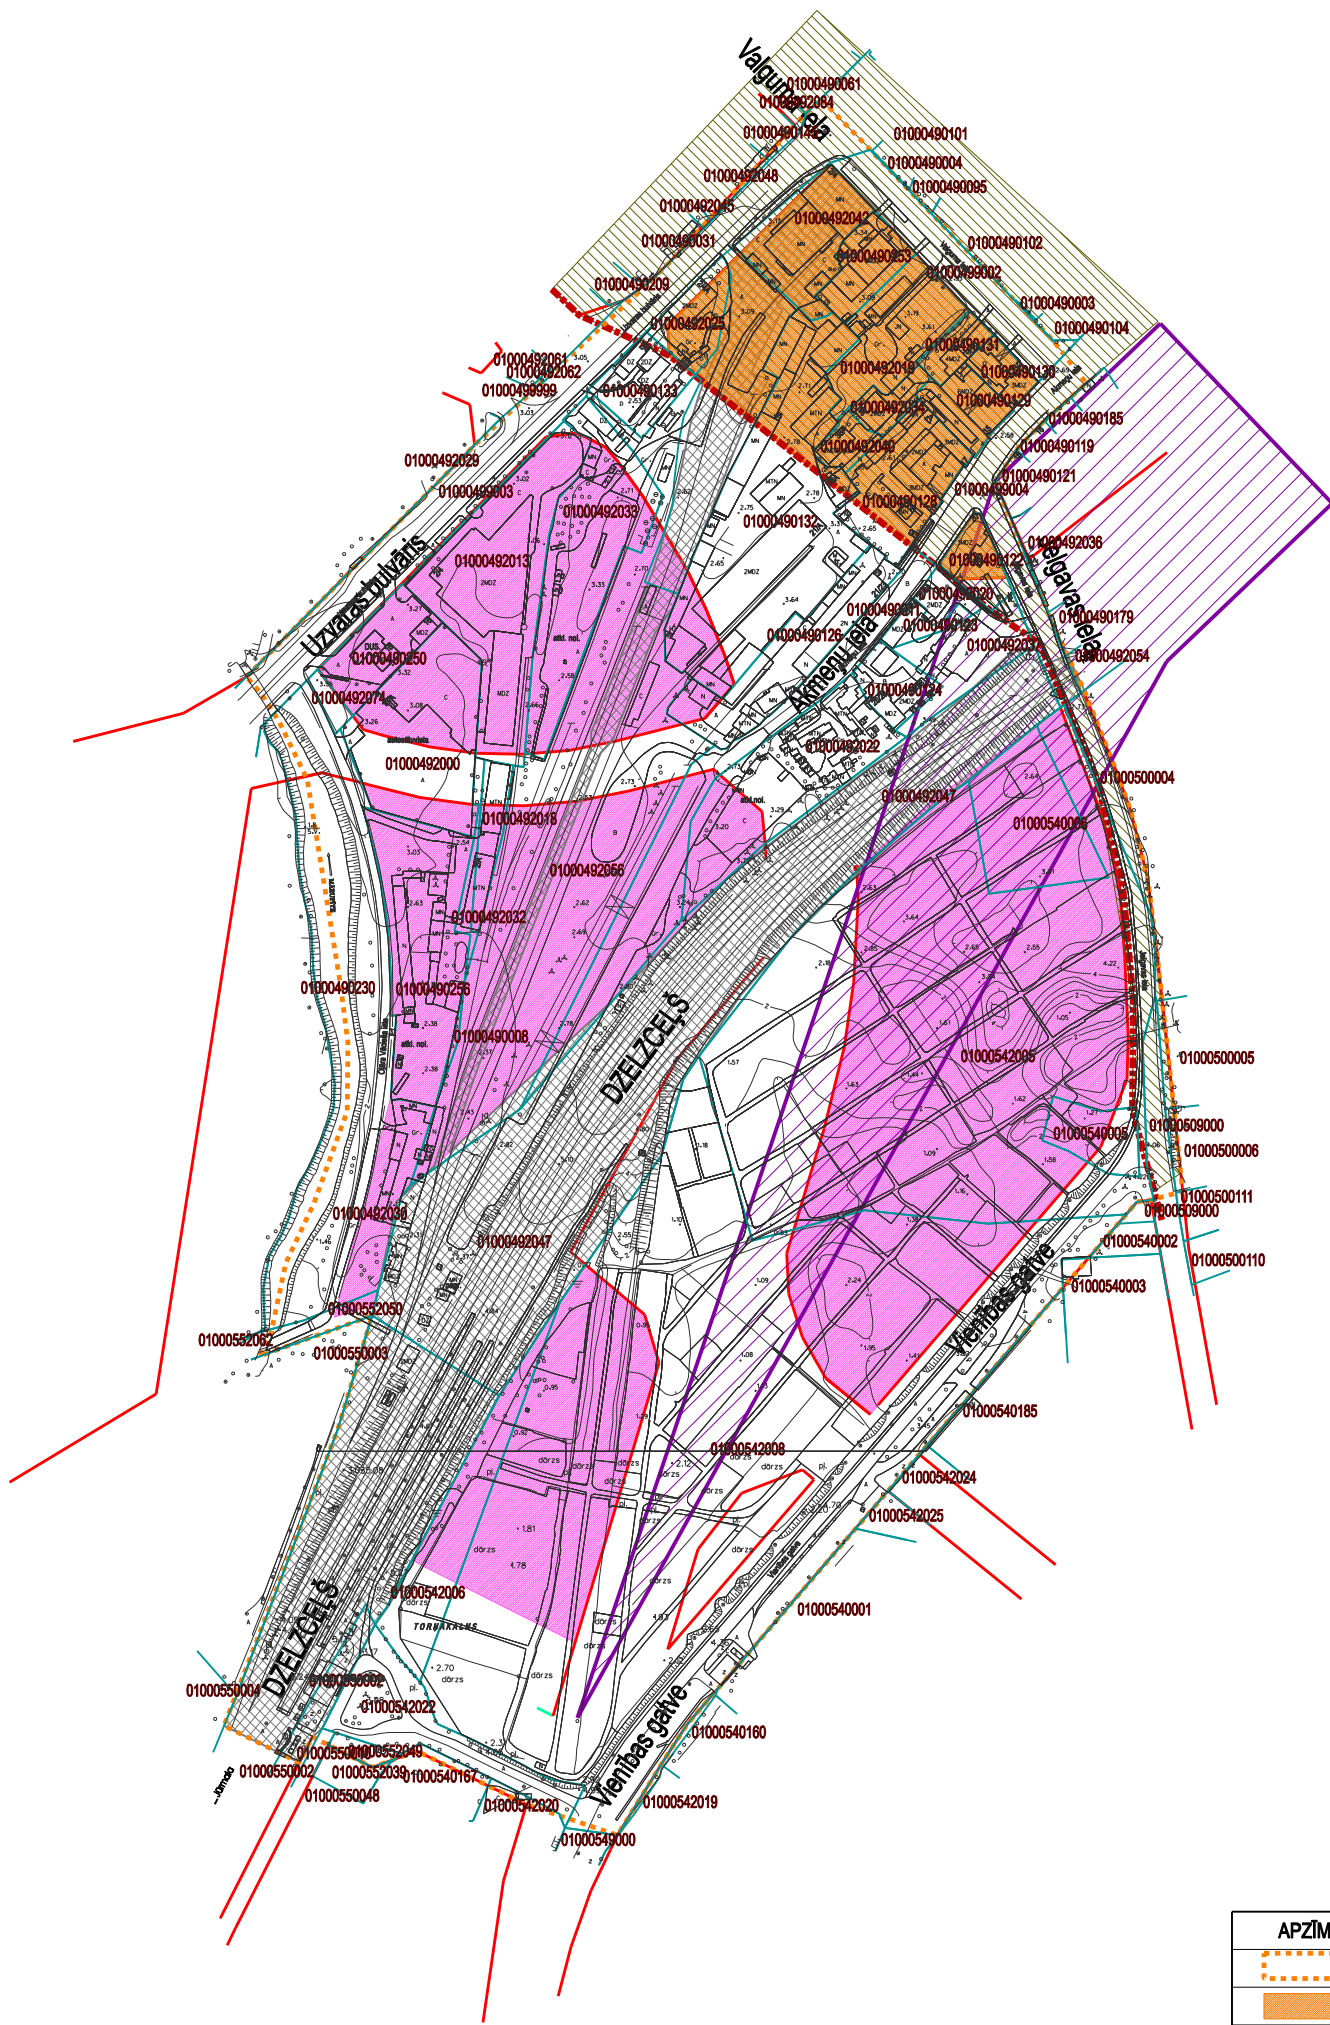


DETĀLPĀNOJUMS RĪGĀ ADMINISTRATĪVĀ CENTRA TORŅAKALNA TERITORIJAI

TERITORIJAS APBŪVES STĀVU SKAITA PLĀNS SASKAŅĀ AR RĪGAS TERITORIJAS PLĀNOJUMA 2009.GADA GROZĪJUMIEM

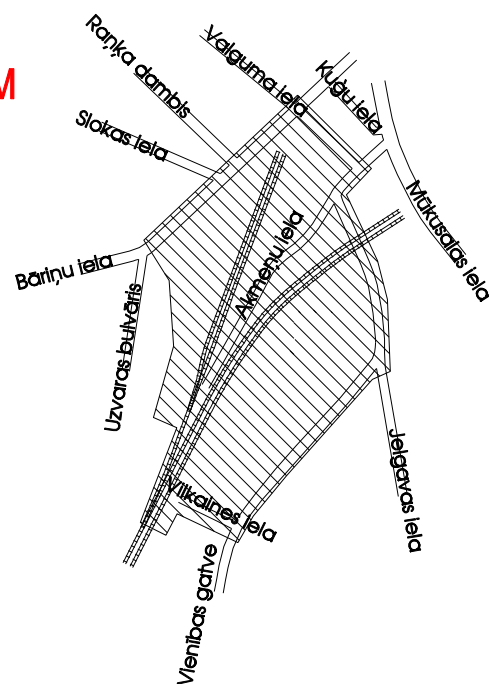

APZĪMĒJUMI	NOSAUKUMS
	DETĀLPĀNOJUMA ROBEŽA
	5 STĀVI
	12 STĀVI
	ZEMESGABALU ROBEŽAS
	ZEMESGABALU KADASTRA NUMURI
	SARKANĀS LĪNIJAS
	UNESCO pasaules mantojuma sarakstā Rīgas vēsturiskā centra aizsardzības zona
	TERITORIJA, KURĀ SASKAŅĀ AR RĪGAS VĒSTURISKĀ CENTRA PLĀNOJUMU NAV PIELĀUJĀMAS AUGSTCELTNES
	DZELZCEĻA NODALĪJUMA JOSLA

DETĀLPĀNOJUMU NODAĻA		Tālr. 7609040	Pasūtītājs	DETĀLPĀNOJUMS - ADMINISTRATĪVĀ CENTRA TORŅAKALNS TERITORIJAI	METRUM	
Izstrādes vadītājs	Sertifikāta nr.	10-0797	Pasūtītājs			
	M.Kaivāne		2010.	RĪGAS DOME	Eiļizabetes iela 20 Rīga, LV 1050, tālr. 8008100 e-mail: metrum@metrum.lv	
Plānotāja	I.Pūķe		2010.	Līguma nr.	DA-07-227-IT	
Lapas nosaukums	TERITORIJAS APBŪVES STĀVU SKAITA PLĀNS SASKAŅĀ AR 2009.GADA GROZĪJUMIEM			Mērogs	Lapa	Lapu skaits
				M 1:5000	5B	8
				Stadija	Galīgā redakcija	