
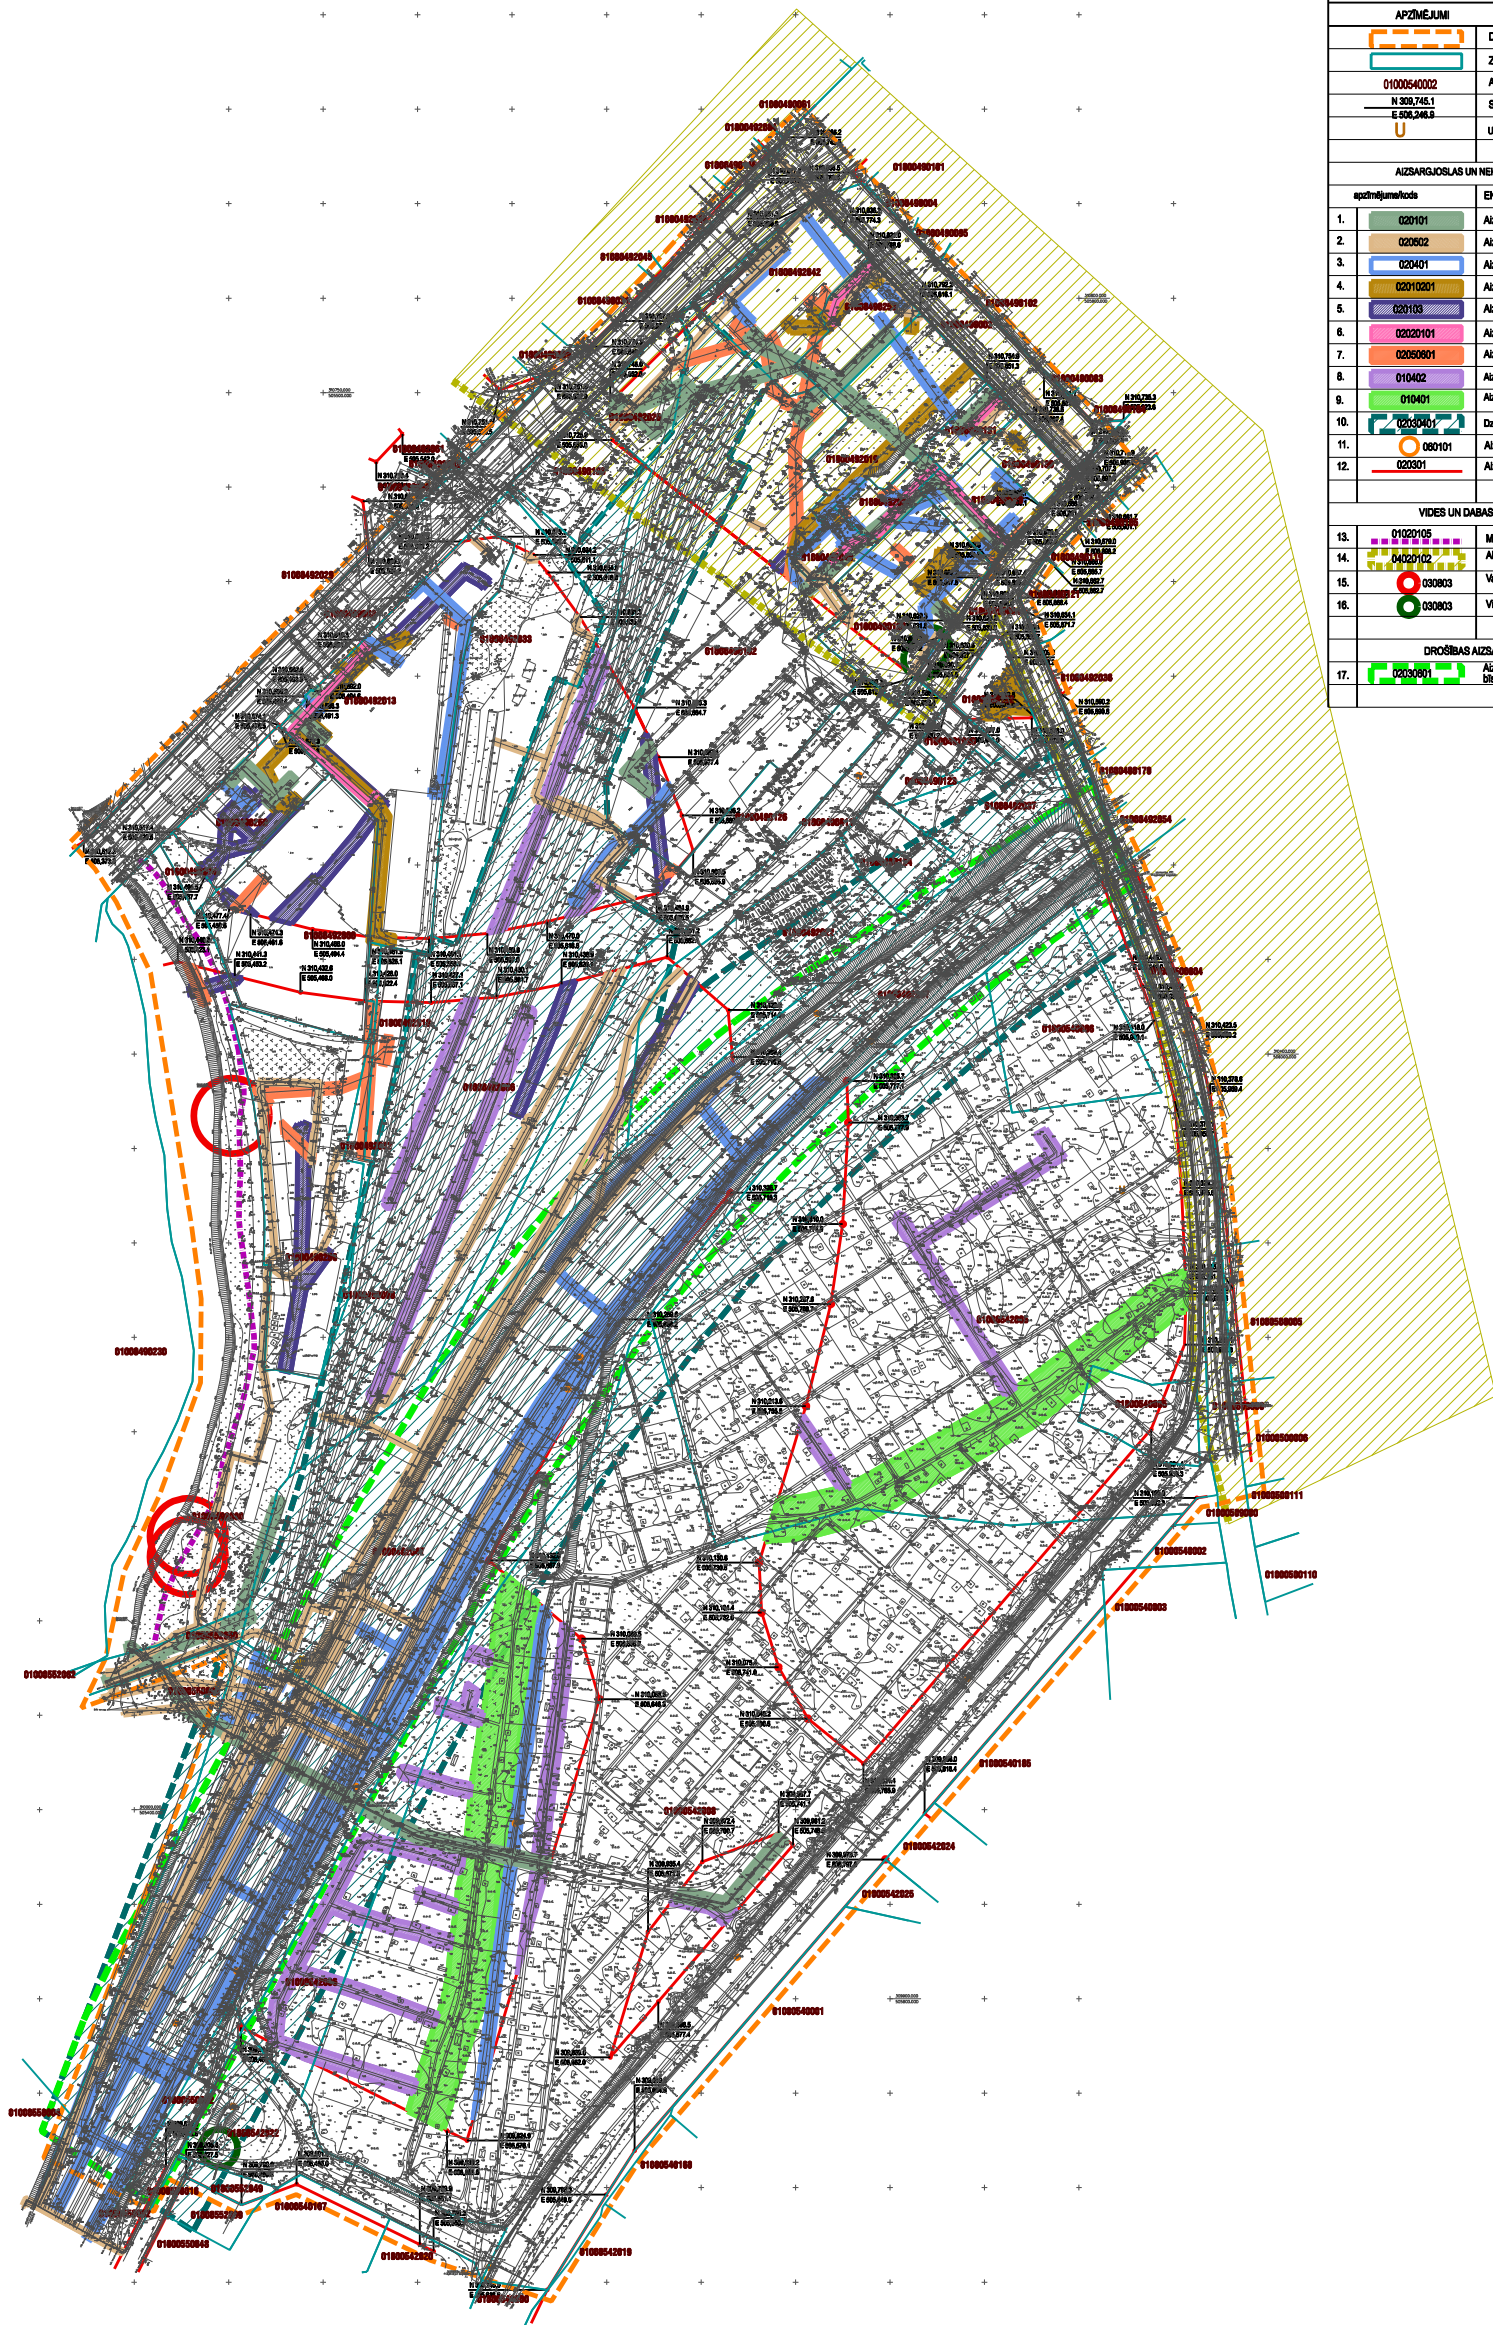


DETĀLPĀNOJUMS RĪGĀ  
ADMINISTRATĪVĀ CENTRA TORŅAKALNA TERITORIJAI  
ESOŠĀS AIZSARGJOSLAS UN CITI APGRŪTINĀJUMI

Objekta izvietojuma shēma

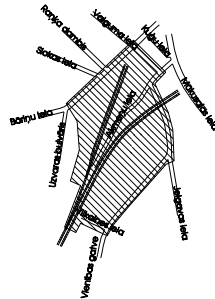

APZĪMĒJUMI	
	DETĀLPĀNOJUMA ROBEŽA
	ZEMESGABALU ROBEŽAS
0100040002	ADRESE, KADAŠTRA NUMURS
N 903.745.1 E 606.346.6	SARKANO LĪNIJĀ PAGRĒZIENA PUNKTU KOORDINĀTES
	URBĀNS LĪNĪM NR.3144
AIZSARGJOSLAS UN NEKUSTAMĀ PĀŠUMA LIETOŠANAS TIESĪBU APBĒRĒJUMI	
apzīmējums/kods	EKSPLUĀTĀCIJAS AIZSARGJOSLAS
1.	020101 Aizsargjosla teritorijā gar ūdensvadu
2.	020602 Aizsargjosla gar elektriskajiem tīkliem
3.	020401 Aizsargjosla gar elektronisko sakaru tīkliem
4.	02010201 Aizsargjosla teritorijā gar kanalizācijas spēlvadu
5.	020103 Aizsargjosla teritorijā gar pašrocības kanalizācijas tīkliem
6.	02020101 Aizsargjosla teritorijā ap gāzovadiem
7.	02060001 Aizsargjosla teritorijā ap elektrisko tīklu galvadu tīkliem
8.	010402 Aizsargjosla gar atstātnēm grāvjiem
9.	010401 Aizsargjosla gar regulām vai līķotām ūdensvadiem
10.	02030001 Drošības aizsargjosla
11.	020101 Aizsargjosla ap geodētiskiem punktiem
12.	020201 Aizsargjosla gar līķēm, autoceļiem - sarkanā līnijā
VIDES UN DABAS RESURSU AIZSARGJOSLAS	
13.	01020103 Mārciņas aizsargjosla un tuvas josta
14.	04020102 Aizsargjosla (aizsardzības zona) ap kultūras pieminekļiem
15.	030803 Vietējs nozīmes dīķstabi
16.	030803 Vietējs nozīmes dīķstabi
DROŠĪBAS AIZSARGJOSLAS	
17.	02030001 Aizsargjosla gar drošzīmēm, pa kuriem pārvadā naftu, naftas produktus, šķidrās šķīdinātājus un produktus

DETĀLPĀNOJUMA NOSAŅA	Tēl. 780040	Pasūtītājs	DETĀLPĀNOJUMS - ADMINISTRATĪVĀ CENTRA TORŅAKALNA TERITORIJAI	
Izstrādātājs veiklība M.Kalviņa	10.07.2010.			
Pārbaudītājs I.Pūja	2010.	Pasūtītāja RĪGAS DOME	DA-0722-01	Eiropas iela 20 Rīga, LV 1050, MK: 8000100 e-mail: metrum@metrum.lv
Lapas nosaukums		Lapas nosaukums	ESOŠĀS AIZSARGJOSLAS UN CITI APGRŪTINĀJUMI	
				Mērogs M 1:2000
				Lapa 7
				Lapu skaits 8
				Saukts Galīgā redakcija