
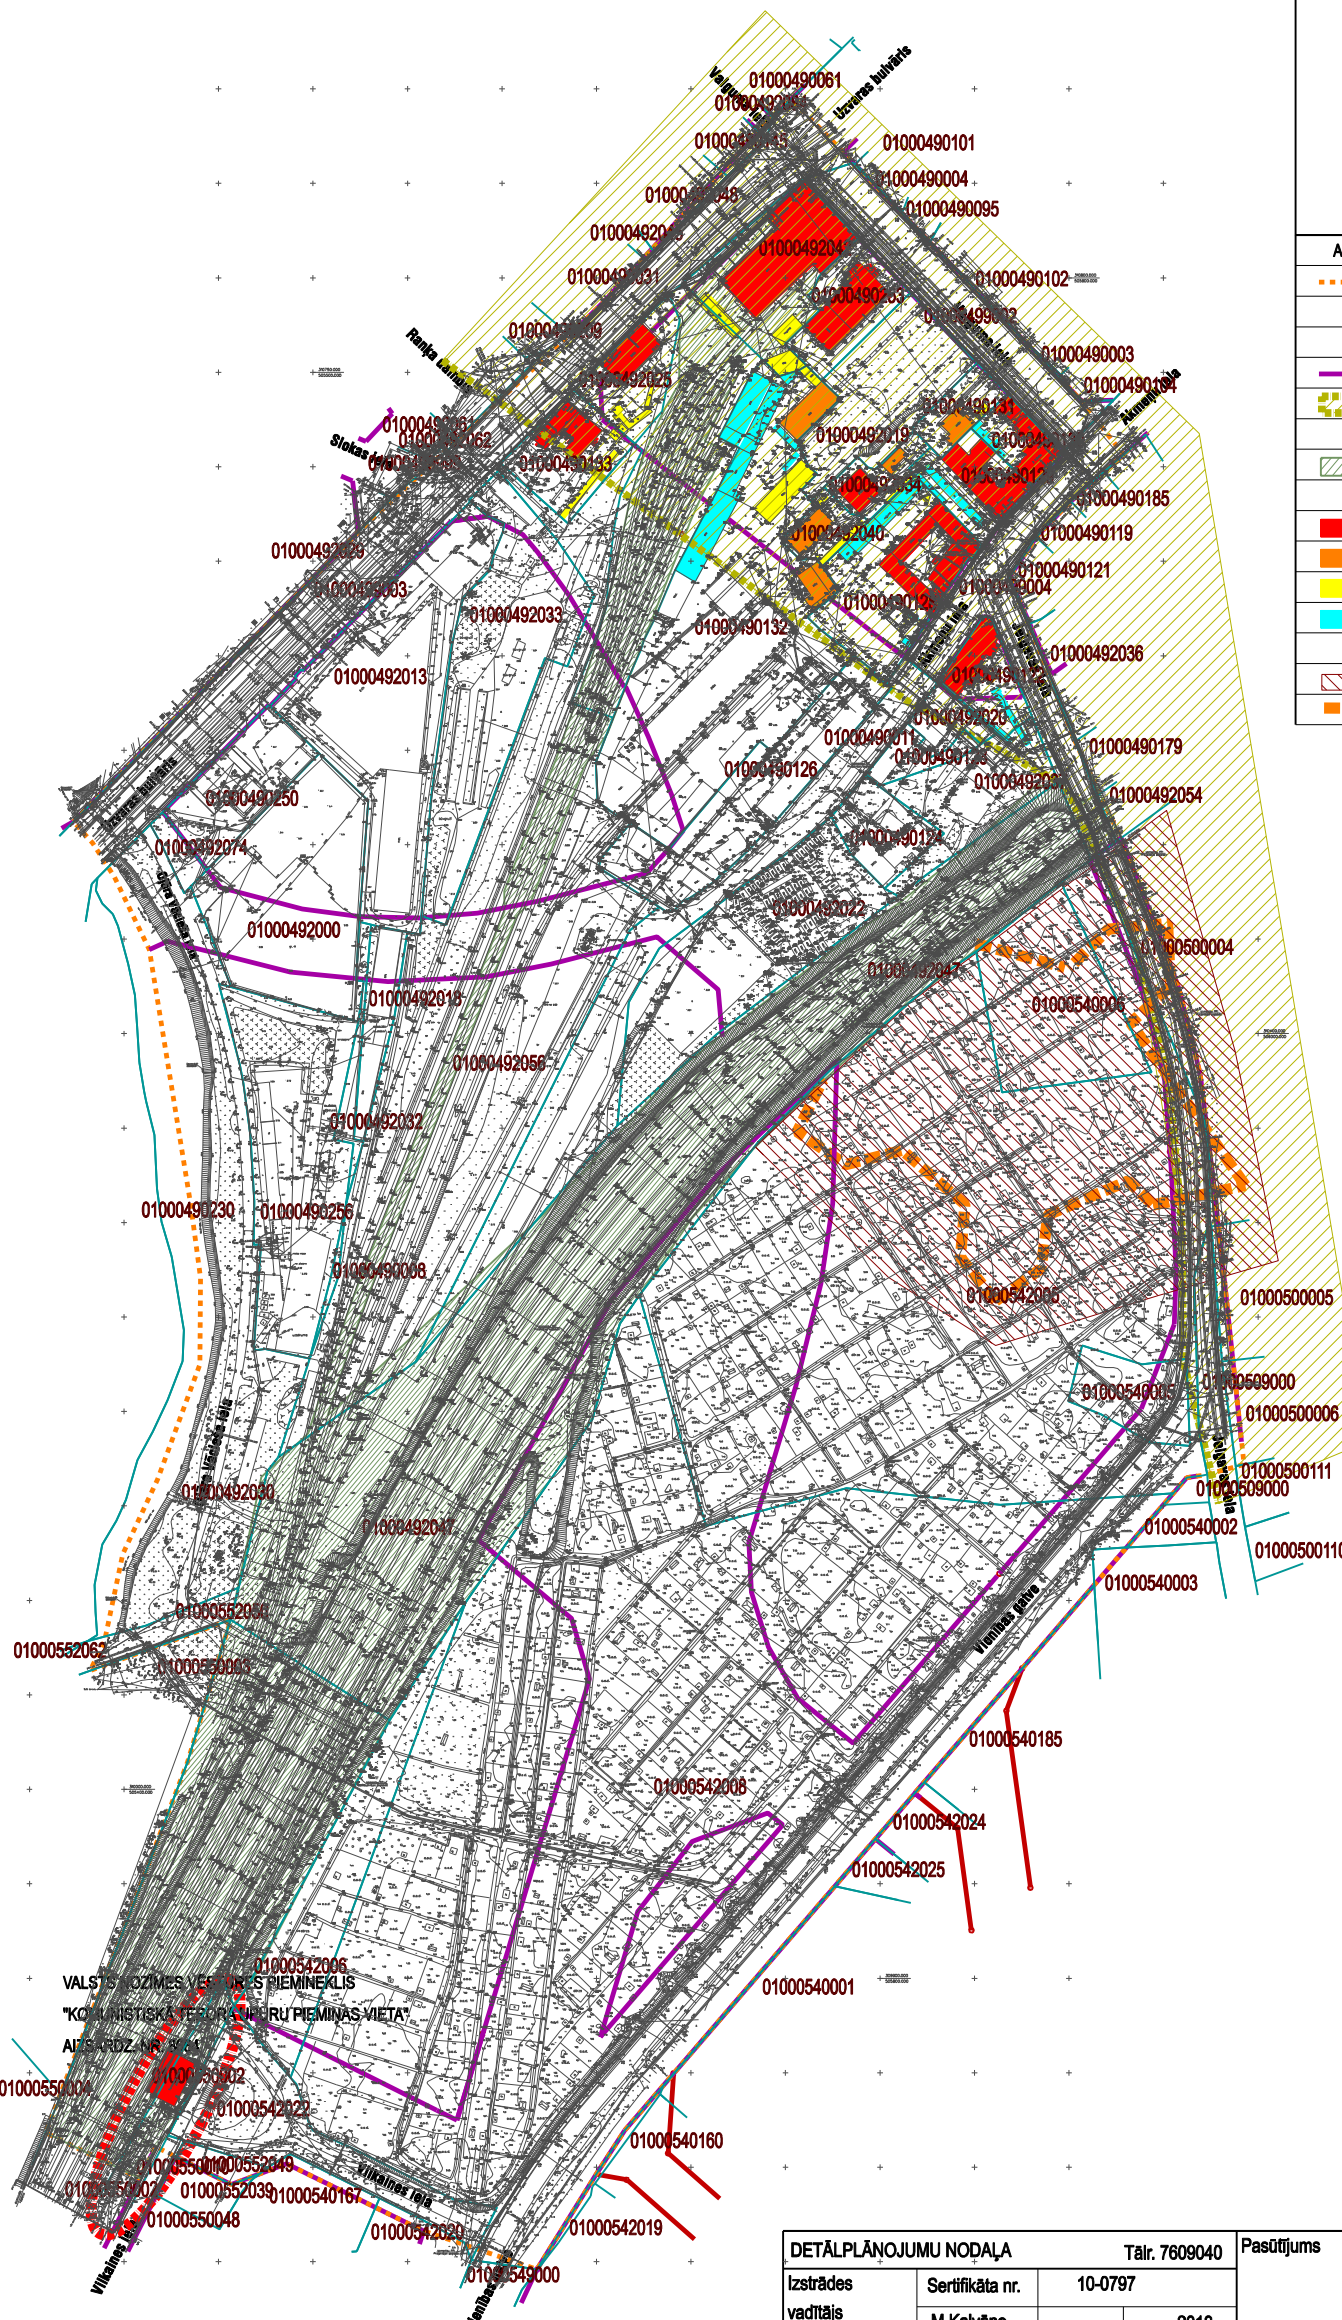


DETĀLPĀNOJUMS RĪGĀ ADMINISTRATĪVĀ CENTRA TORŅAKALNA TERITORIJAI
KULTŪRVĒSTURISKAIS MANTOJUMS

M 1:4000

Teritorijas izvietojuma shēma

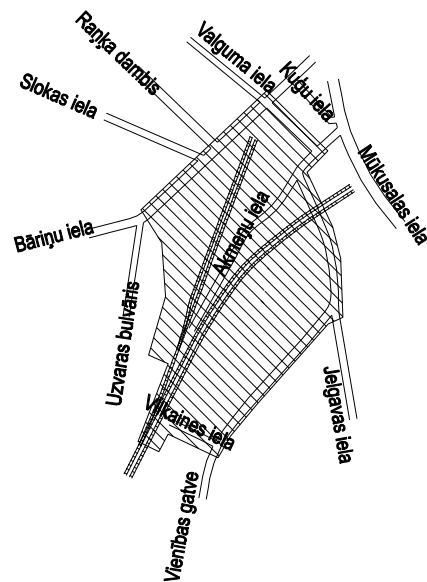

APZĪMĒJUMI	NOSAUKUMS
	DETĀLPĀNOJUMA ROBEŽA
	ESOŠĀ ZEMESGABALA ROBEŽA
01000490101	KADAŠTRA NUMMURS
	ESOŠĀS IELU SARKANĀS LĪNIJAS
	RĪGAS PILSĒTAS VĒSTURISKĀ CENTRA AIZSARDZĪBAS ZONA UN ROBEŽA
	VALSTS NOZĪMES VĒSTURES PIEMINEKLIS
	DZELZCEĻA NODALĪJUMU JOSLA
ESOSĀS APBŪVES IZVĒRTĒJUMS RVC AZ TERITORIJĀ	
	KULTŪRVĒSTURISKI VĒRTĪGA ĒKA
	ĒKA AR NELIELU KULTŪRVĒSTURISKU VĒRTĪBU
	ĒKA BEZ KULTŪRVĒSTURISKAS VĒRTĪBAS
	VIDI DEGRADĒJOŠĀ ĒKA
PAZEMES KULTŪRVĒSTURISKAIS MANTOJUMS	
	JAUNATKLĀTĀ KULTŪRAS PIEMINEKĻA IESPĒJAMĀ NOVĒTNE
	KOBRONSKANSTES CIETOKŠŅA VAĻŅU IESPĒJAMĀ NOVĒTNE

VALSTS NOZĪMES VĒSTURES PIEMINEKLIS
"KOMUNISTISKA TERORĀ PĒRIŅU PIEMINĀS VIETA"
AIZSARDZ. NR. 8844

DETĀLPĀNOJUMU NODAĻA		Tālr. 7609040	Pasūtījums	DETĀLPĀNOJUMS - ADMINISTRATĪVĀ CENTRA TORŅAKALNS TERITORIJAI	METRUM
Izstrādes vadītājs	Sertifikāta nr. M.Kalvāne	10-0797	2010.		
Plānotāja	I.Pūķe		2010.	Pasūtītājs RĪGAS DOME	Elizabetes iela 20 Rīga, LV 1050, tālr. 8008100 e-mail: metrum@metrum.lv
				Līguma nr. DA-07-227-II	
				Lapas nosaukums	KULTŪRVĒSTURISKAIS MANTOJUMS
				Mērogs	M 1:4000
				Lapa	8
				Lapu skaits	8
				Stadija	Gatīgā redakcija