


M 1:2000

Rīgas domes


2010.gada

Saistošajiem noteikumiem Nr.

Teritorijas izvietojuma shēma

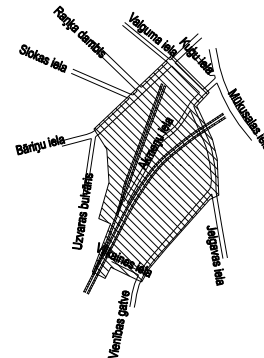

APZĪMĒJUMI	NOSAUKUMS
	DĒLTPLĀNOJUMA ROBEŽA
	ERŠOŠĀ ZEMESGABALA ROBEŽA
	SARVICANĀ LĪNIJA
	KADASTRA NUMURS
	JUKTAS APBŪVES TERITORĪJA
	TEHNISKAS APBŪVES TERITORĪJA
	APSTĀDŅU UN DABAS TERITORIJAS
	IEŠKĀRTALĀ CĒLŠ
	ŪDENS TERITORĪJA
	KOBROKONKREISTES CĒTOKŠŅA TURPMĀKŠAS ĪZPĒTES TERITORĪJA
	BŪVAIDE / APBŪVES LĪNIJA
	PĀRKARES APBŪVES LĪNIJA
	SAGLABĀJAMA ĒKA
	IEROBEŽOTAS PIEJĀMĪBAS PUBLISKĀ ĀRTEĻPA
	PLĀNOTĀ APBŪVES TELPA VIRS TRANSPORTA BŪVĒM
	GRĒZUMA LĪNIJA
	PLĀNOTĀ BRAUKTUVE
	PLĀNOTĀ TRANSMIVĀJA TRASE
	PLĀNOTAIS VELOCEĻĀIS
	PLĀNOTĀ IETVE
	DZELZCEĻA MUZEJAM SLIEŽU PIEVADEČĒŠ
	PUBLISKĀ LAUKUMA TERITORĪJA
	DZELZCEĻU ŠĶERSBOJŠĀ GĀŠĒJU PĀREJA
	PLĀNOTIE APSTĀDŅUMI IELU MALĀS

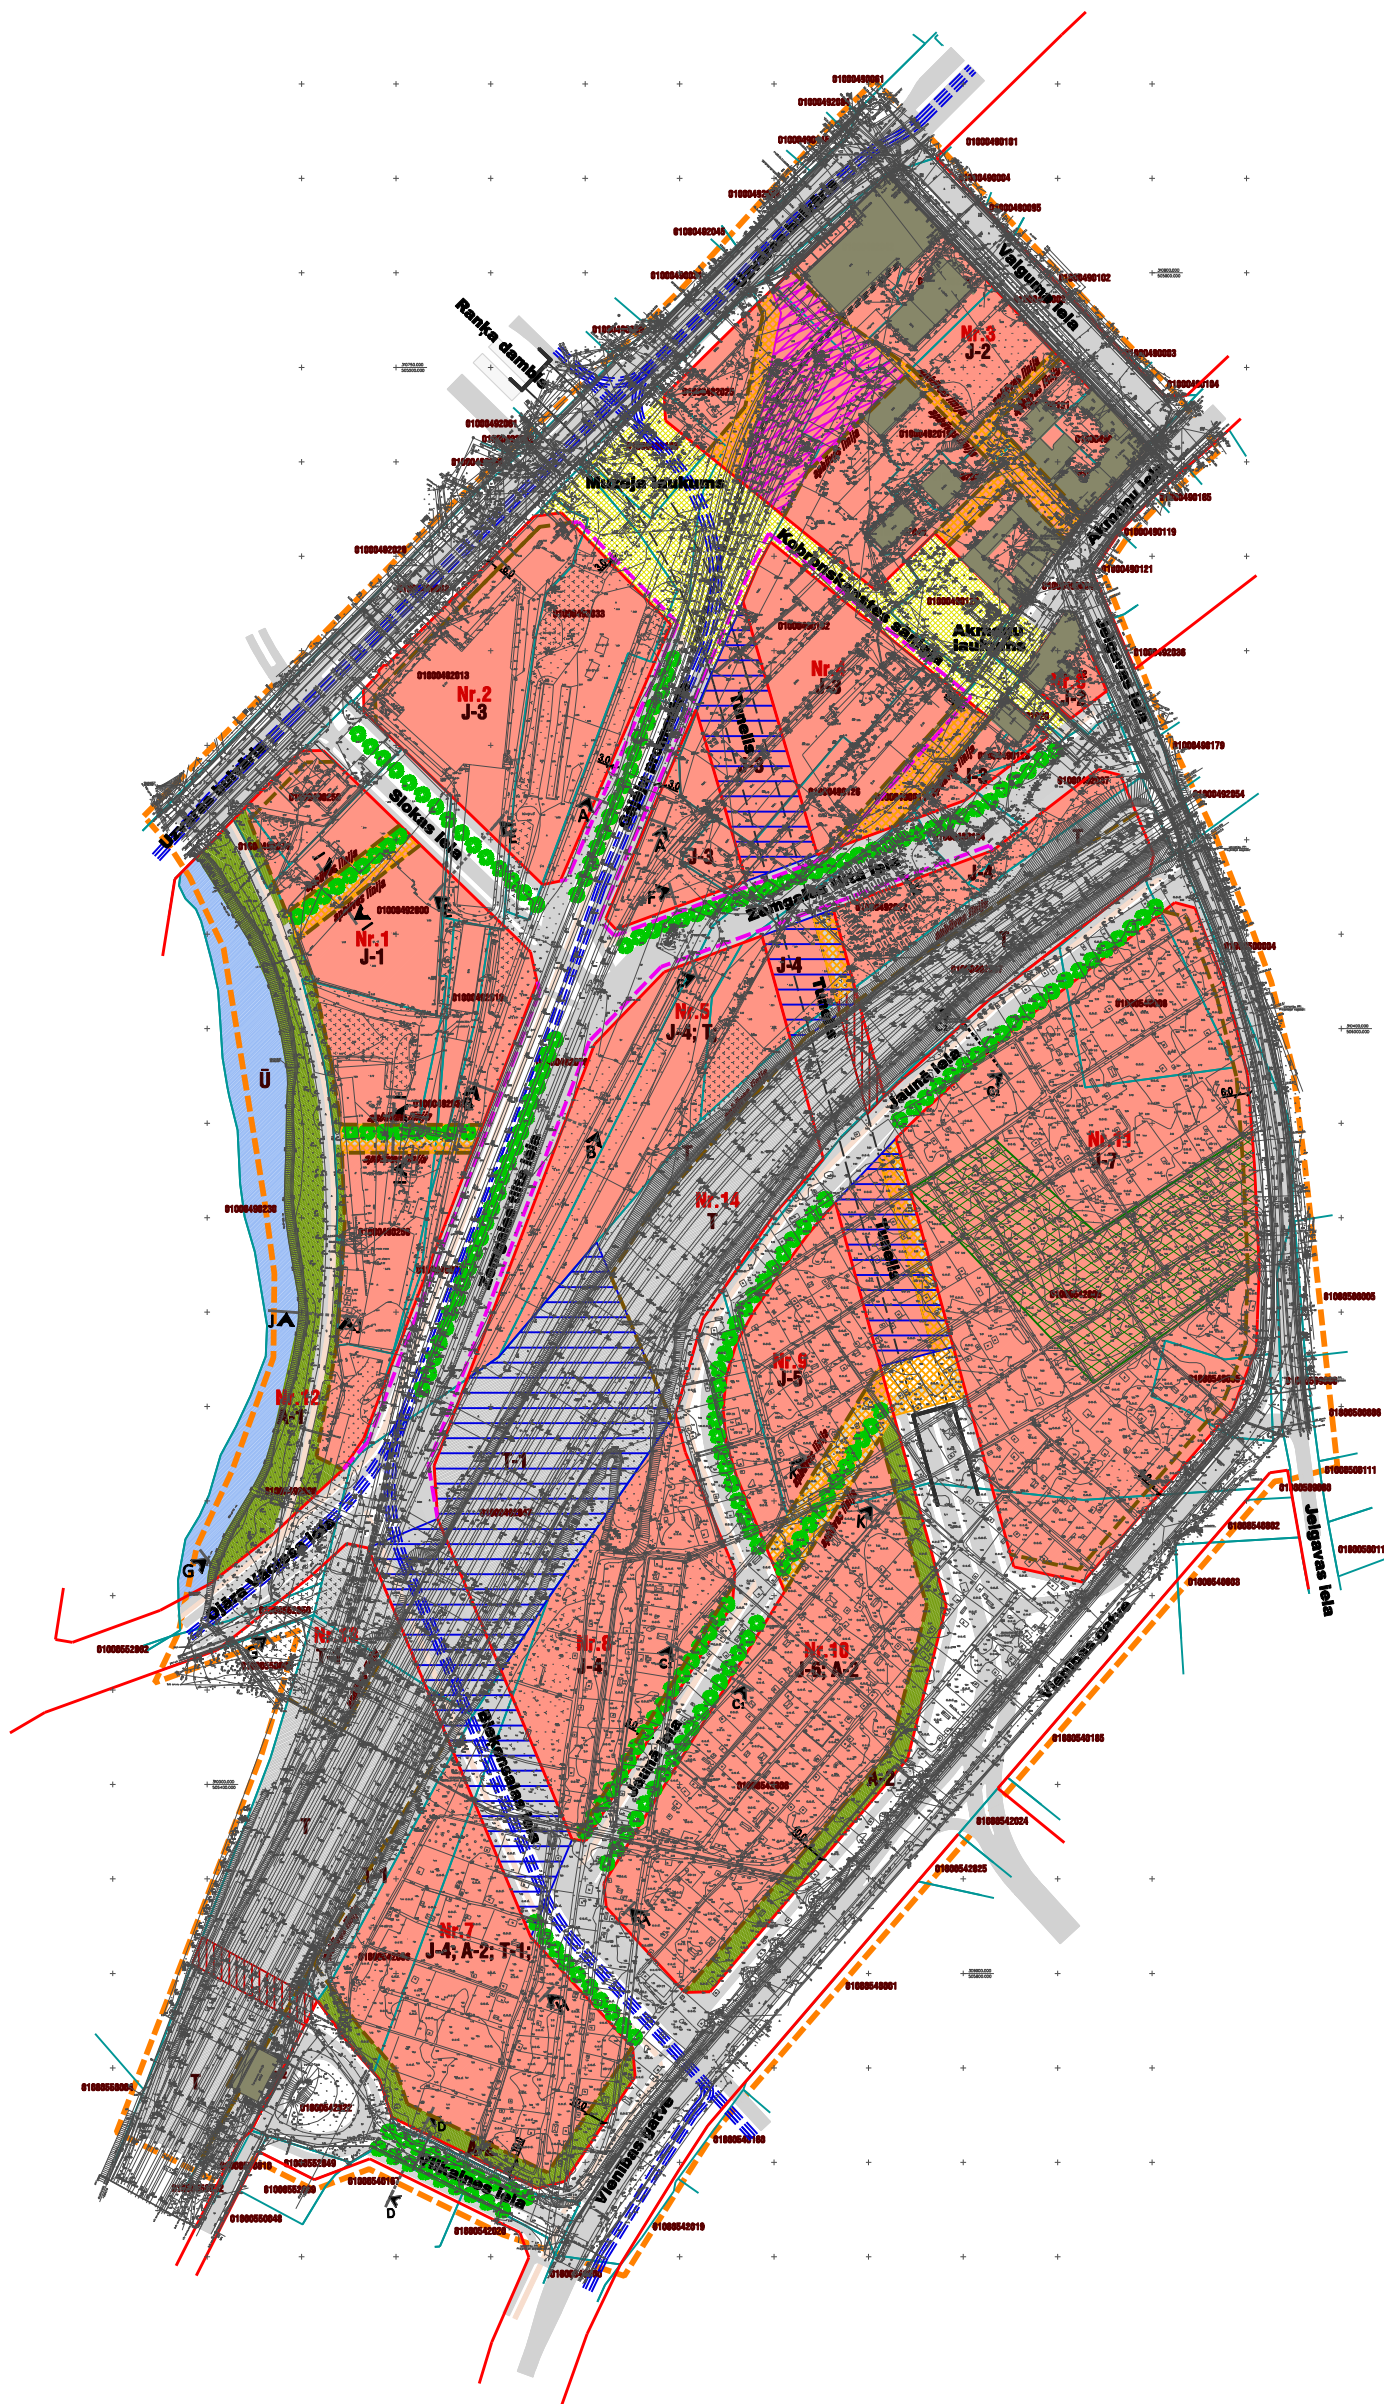

Rīgas domes priekšsēdētājs
N.Ušakovs