

DETĀLPĀNOJUMS RĪGĀ ADMINISTRATĪVĀ CENTRA TORŅAKALNA TERITORIJAI


SARKANO LĪNIJU PLĀNS

M 1:2000


2.pielikums
Rīgas domes

2010.gada
Saistošajiem noteikumiem Nr.

Teritorijas izvietojuma shēma

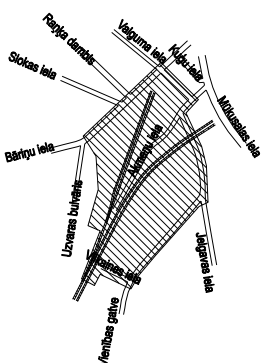

APZĪMĒJUMS	NOSAUKUMS
	DETĀLPĀNOJUMA ROBEŽA
	ESOŠĀ ZEMESGABALA ROBEŽA
	SARKANĀ LĪNIJA
	PLĀNOTĀ SARKANĀ LĪNIJA
	ATCEĻAMĀS IELU SARKANĀS LĪNIJAS
	KADAŠTRA NUMURS
	SARKANĀS LĪNIJAS LOZĪMPUNKTS

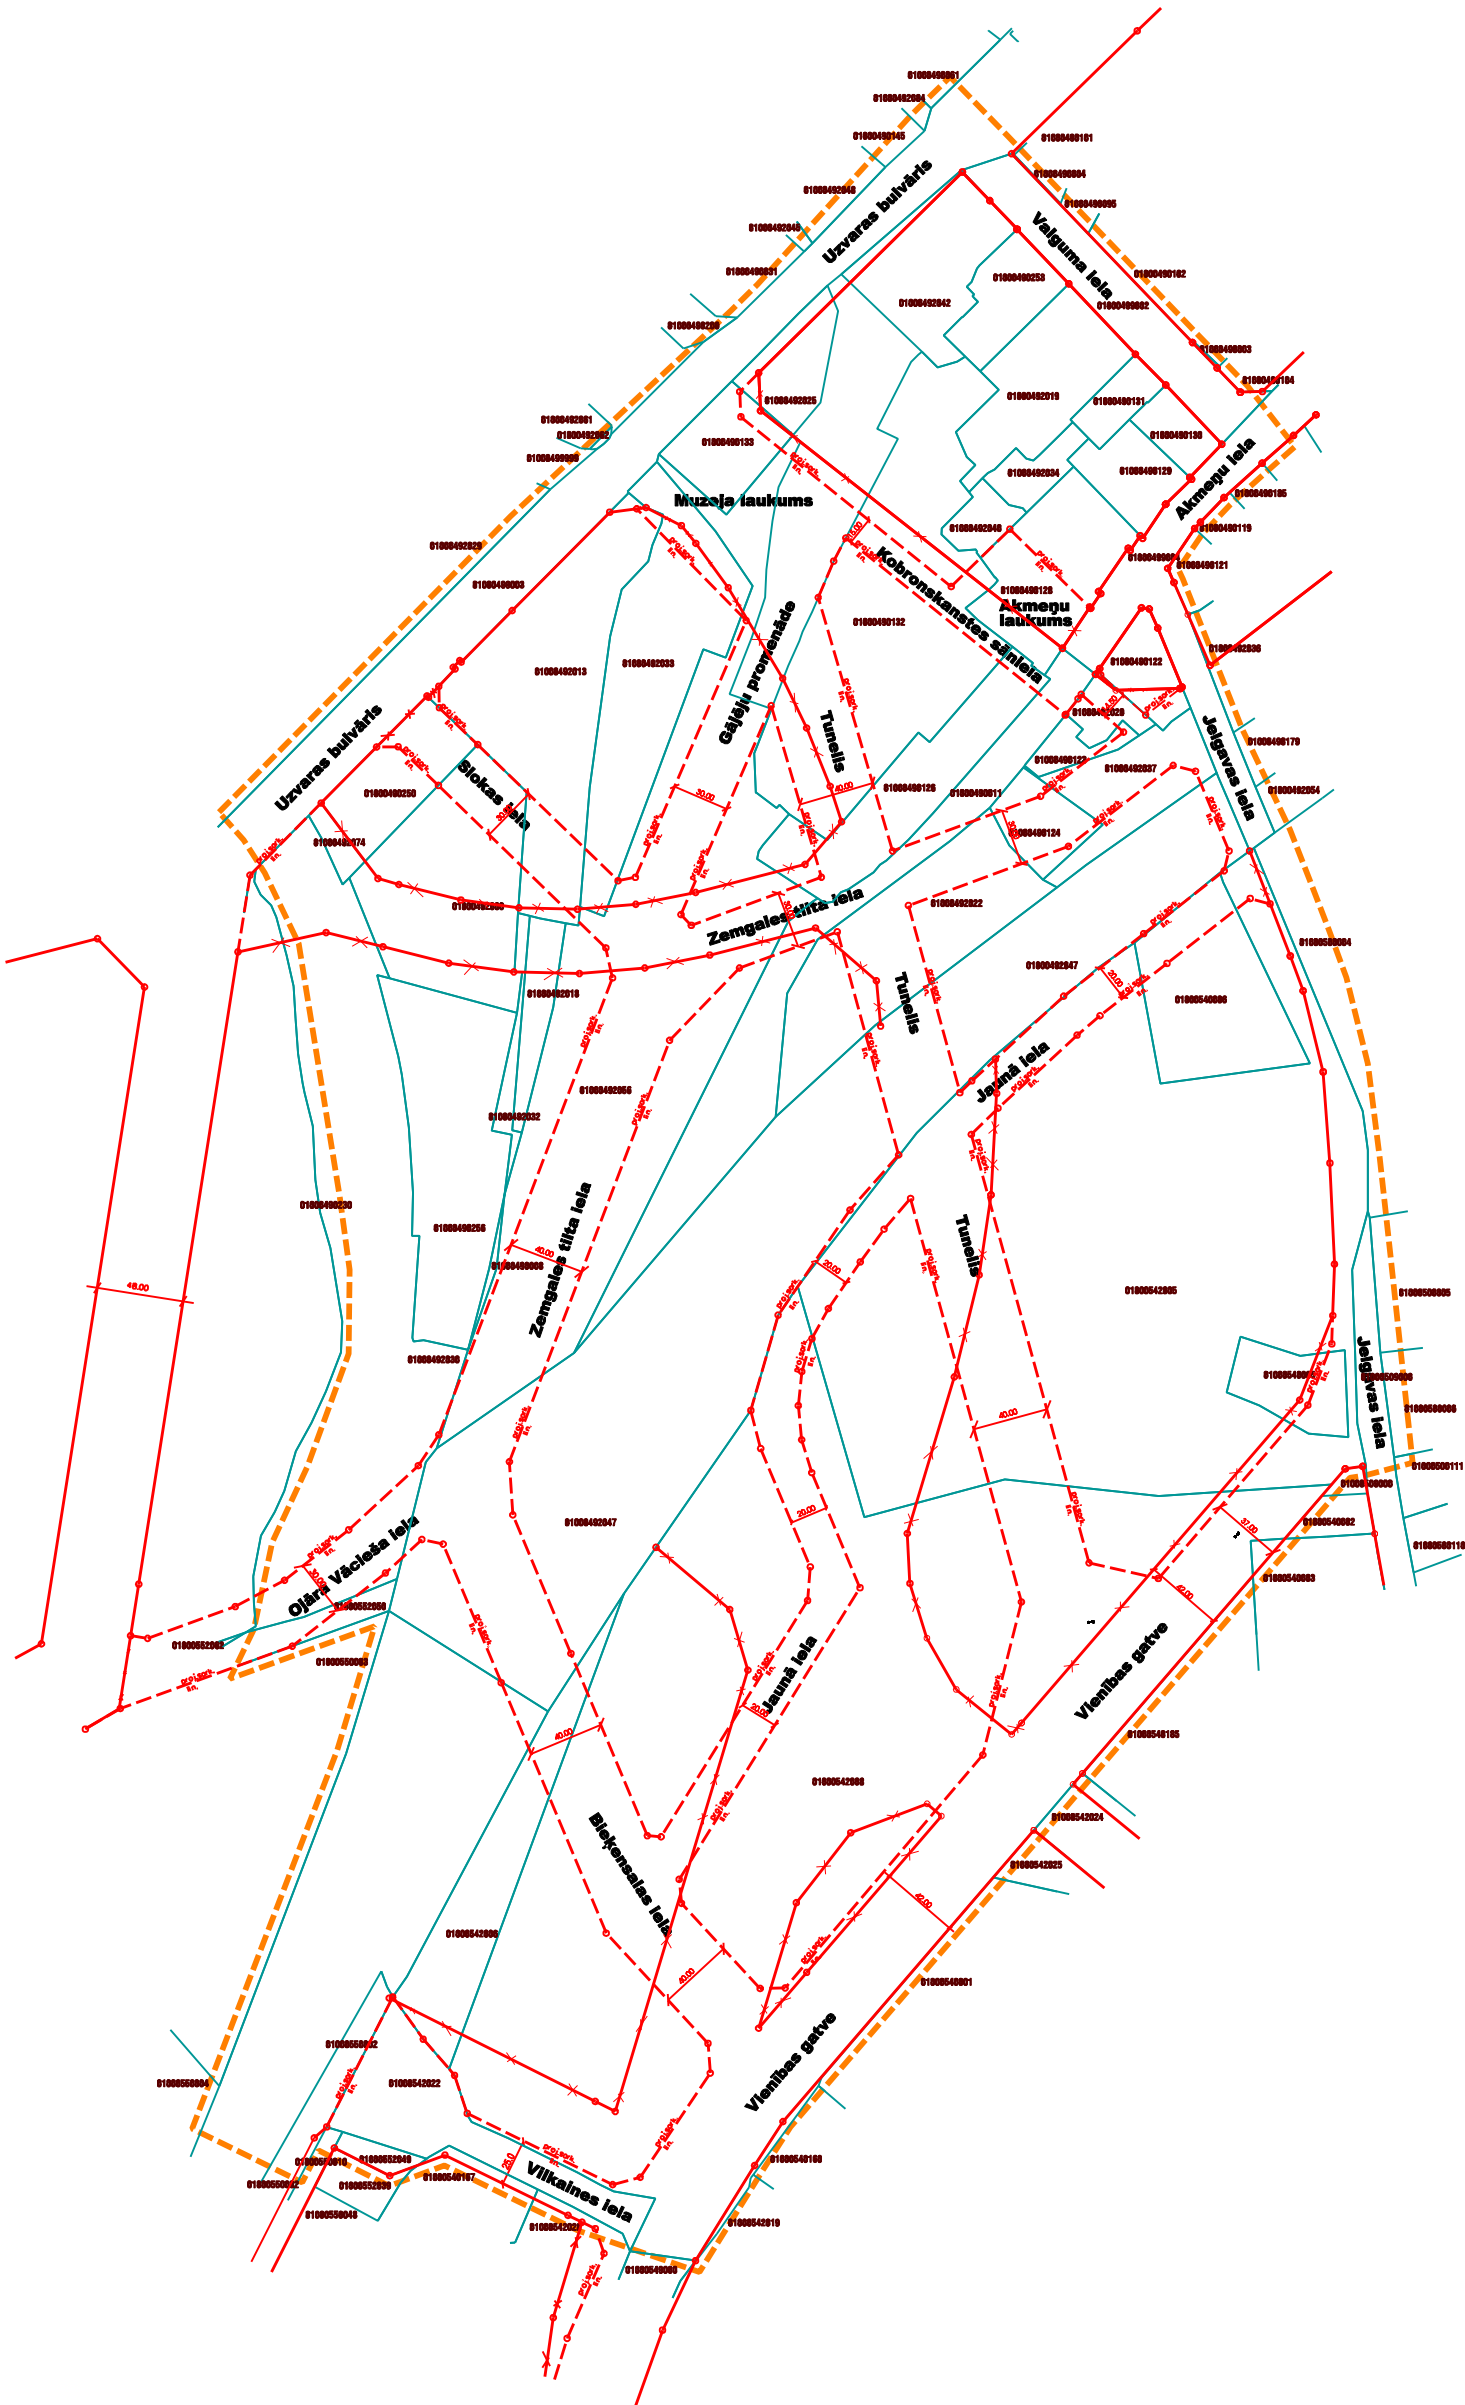

Rīgas domes priekšsēdētājs
N. Ušakovs