


DETĀLPĀNOJUMS RĪGĀ ADMINISTRATĪVĀ CENTRA TORŅAKALNA TERITORIJAI
TRANSPORTA KUSTĪBAS SHĒMA

M 1:2000


5.pielikums
Rīgas domes
2010.gada
Saistošajiem noteikumiem Nr.....

Teritorijas izvietojuma shēma

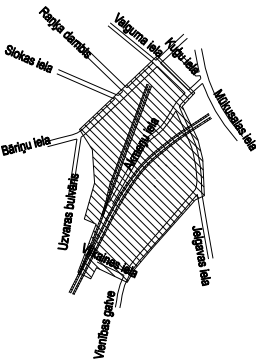

APZĪMĒJUMS	NOSAUKUMS
	DETĀLPĀNOJUMA ROBEŽA
	APBŪVES KVARTĀLS
	DZELZCEĻA TERITORĪJA
	SARKANĀ LĪNIJA
	BRAUKTUVE
	ĪSĒVE UN GĀJĒJU CEĻI
	VELCEĻIŅŠ
	TUNELA TERITORĪJA
	CEĻA SERVIDĒTĀS UN PIEBRAUKTUVE
	PUBLISKA LAUKUMA TERITORĪJA
	PLĀNOTĀ TRAMVAJA TRASE
	SABIEDRISKĀ TRANSPORTA PIETURVIETA
	REGULĒJAMĀS KRUSTOJUMS
	GĀJĒJU PĀREJA
	BRAUKŠANAS KUSTĪBAS VIRZIENS
	BRAUKTUVE - BRUĢIS
	KVARTĀLA NUMURS UN PLATĪBA
	PLĀNOTĀ PIEBRAUKTUVE KVARTĀLAM
	GRĒZUMA LĪNIJA
	DZELZCEĻA MUZEJA SLEJŅU PĒVADCEĻŠ
	PLĀNOTĀ AUGSTUMAATZĪME
	ESOŠĀ AUGSTUMAATZĪME

PIEZĪMĒS:
Izstrādājot konkrēto būvniecības projektu, jāņem vērā plānoto ielu šķērsgriezumus un garšgriezumus izstrādājot ielu satiksmes drošību.

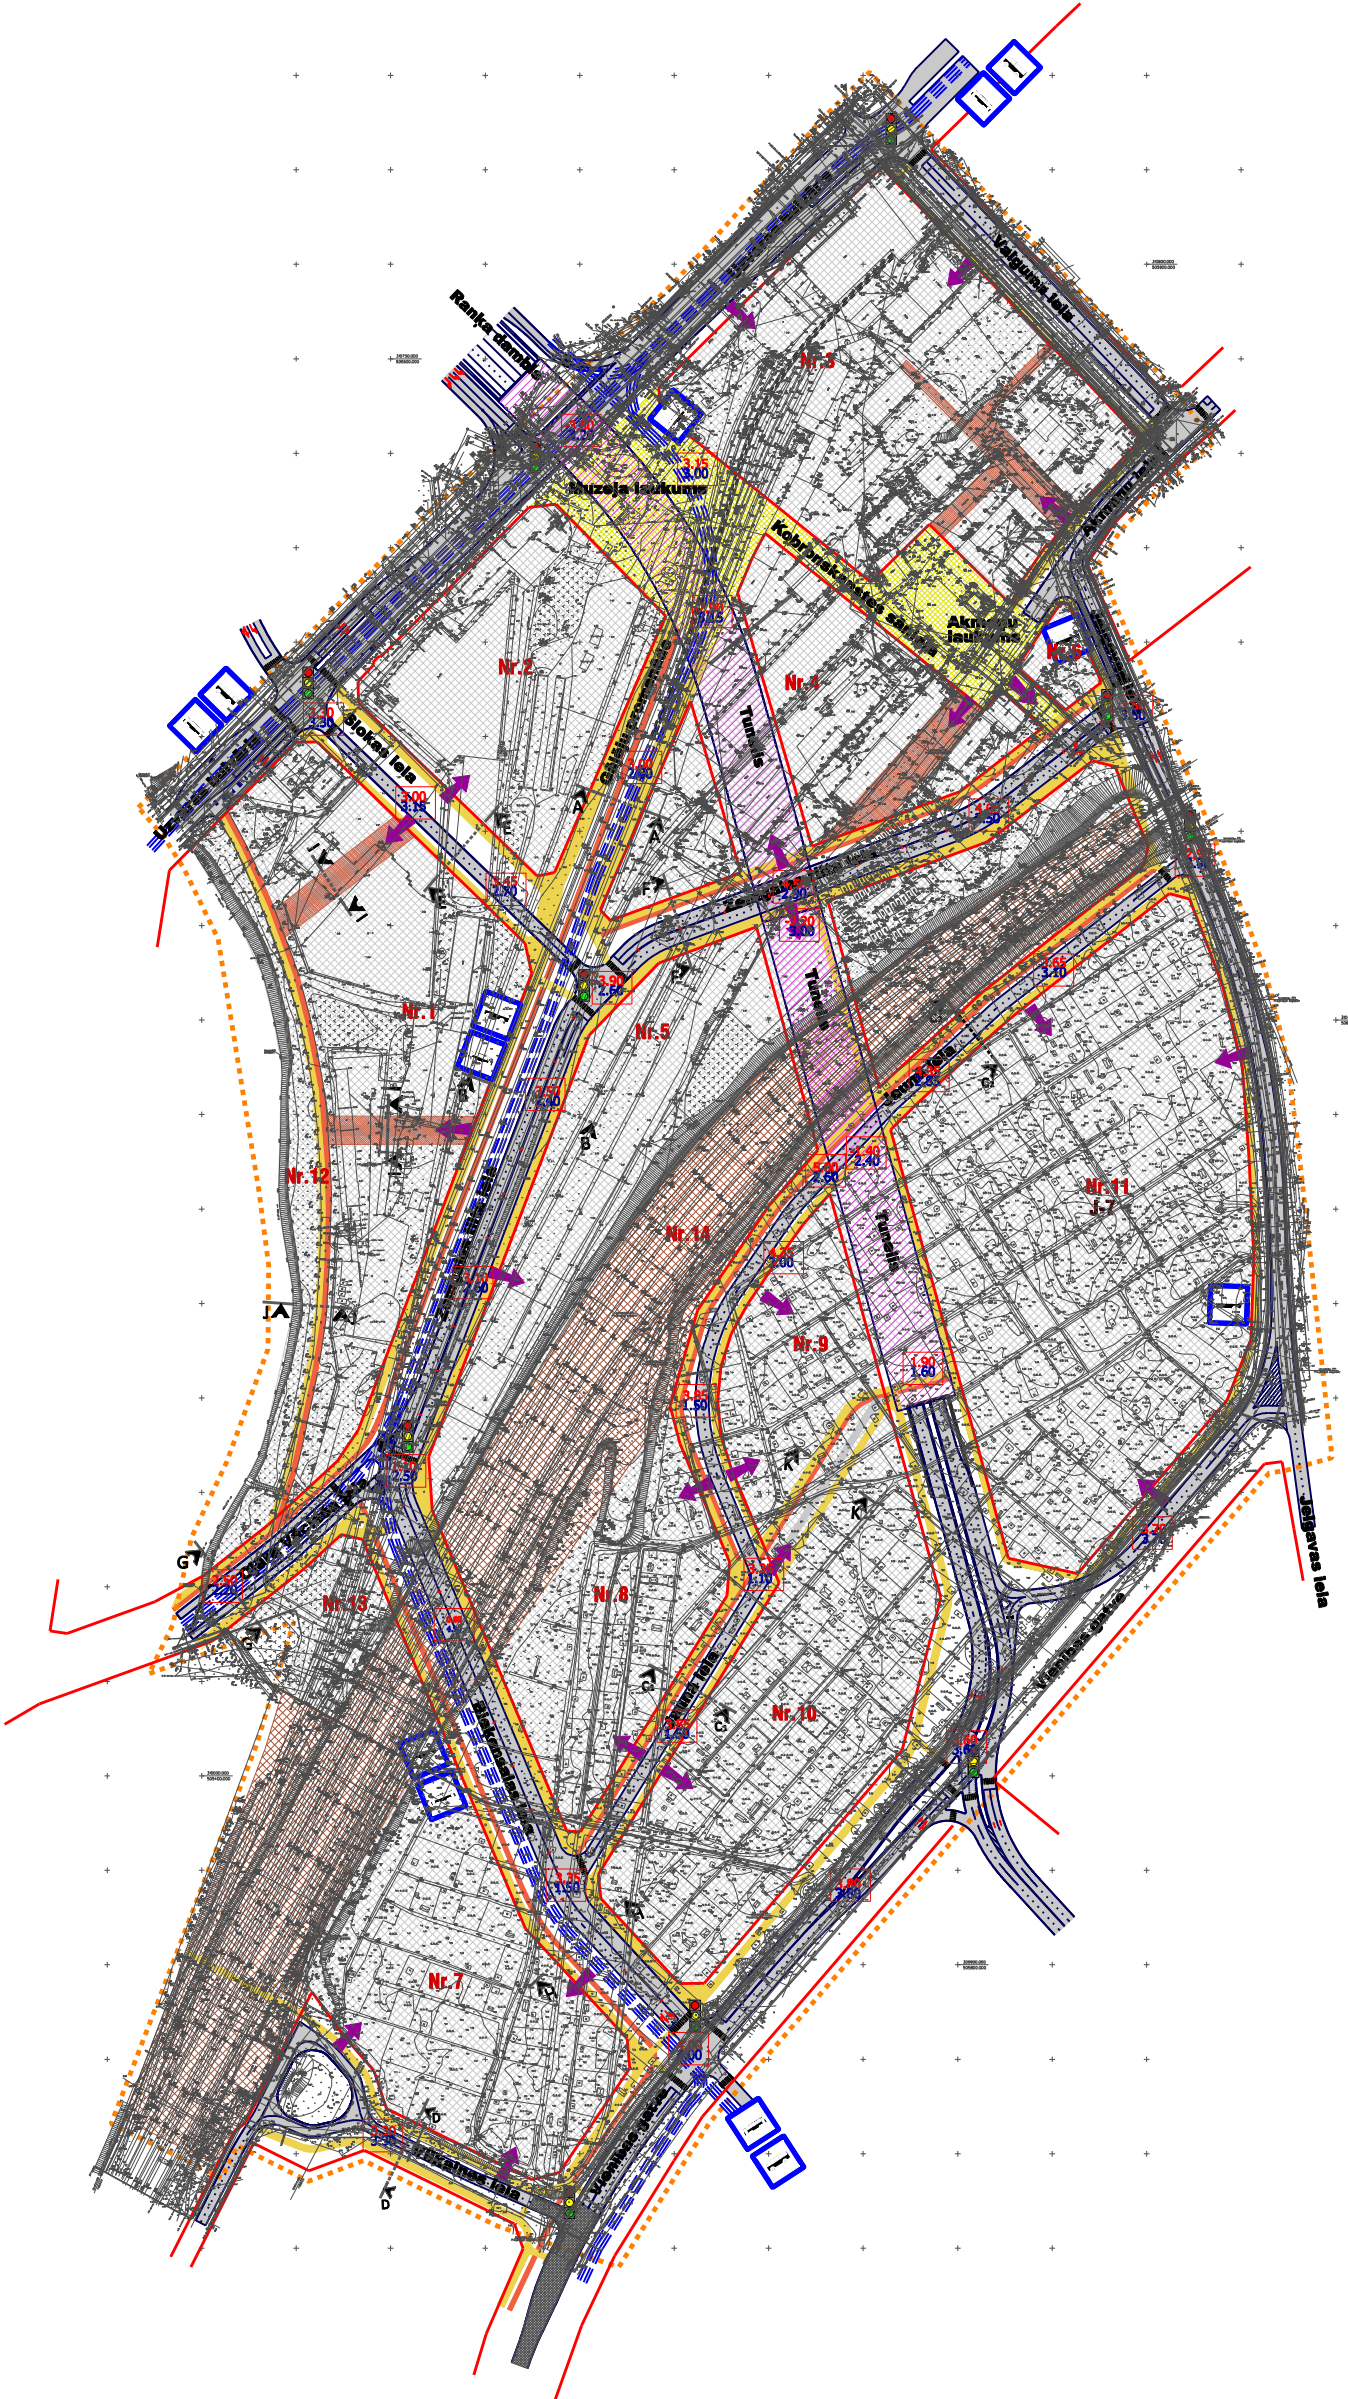

Rīgas domes priekšsēdētājs
N.Ušakovs