

Dabaszinātņu akadēmiskā centra sadalījums būvniecības kārtās skatīt lapā GP-21

Lapa GP-6 ANULĒTA

A. Vītiņa:

2012.10.

PAGRABA STĀVS

2. STĀVS

5. STĀVS

8. STĀVS

3. STĀVS

6. STĀVS











JUMTS

1. STĀVS

4. STĀVS

7. STĀVS

Dabaszinātņu akadēmiskā centra sadalījums būvniecības kārtās

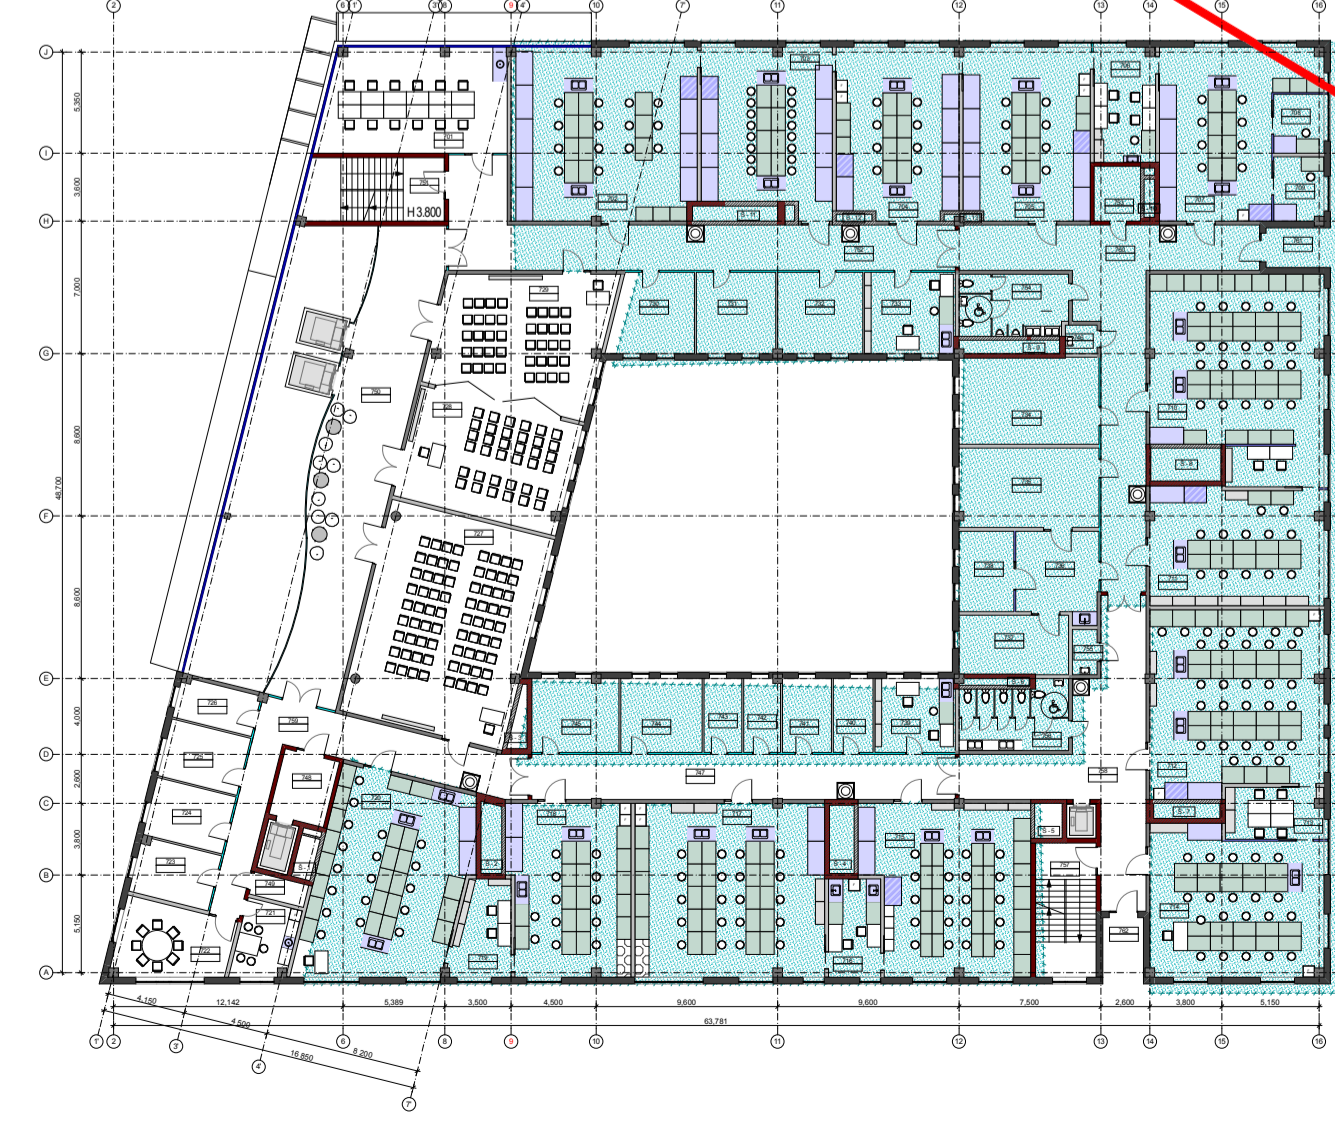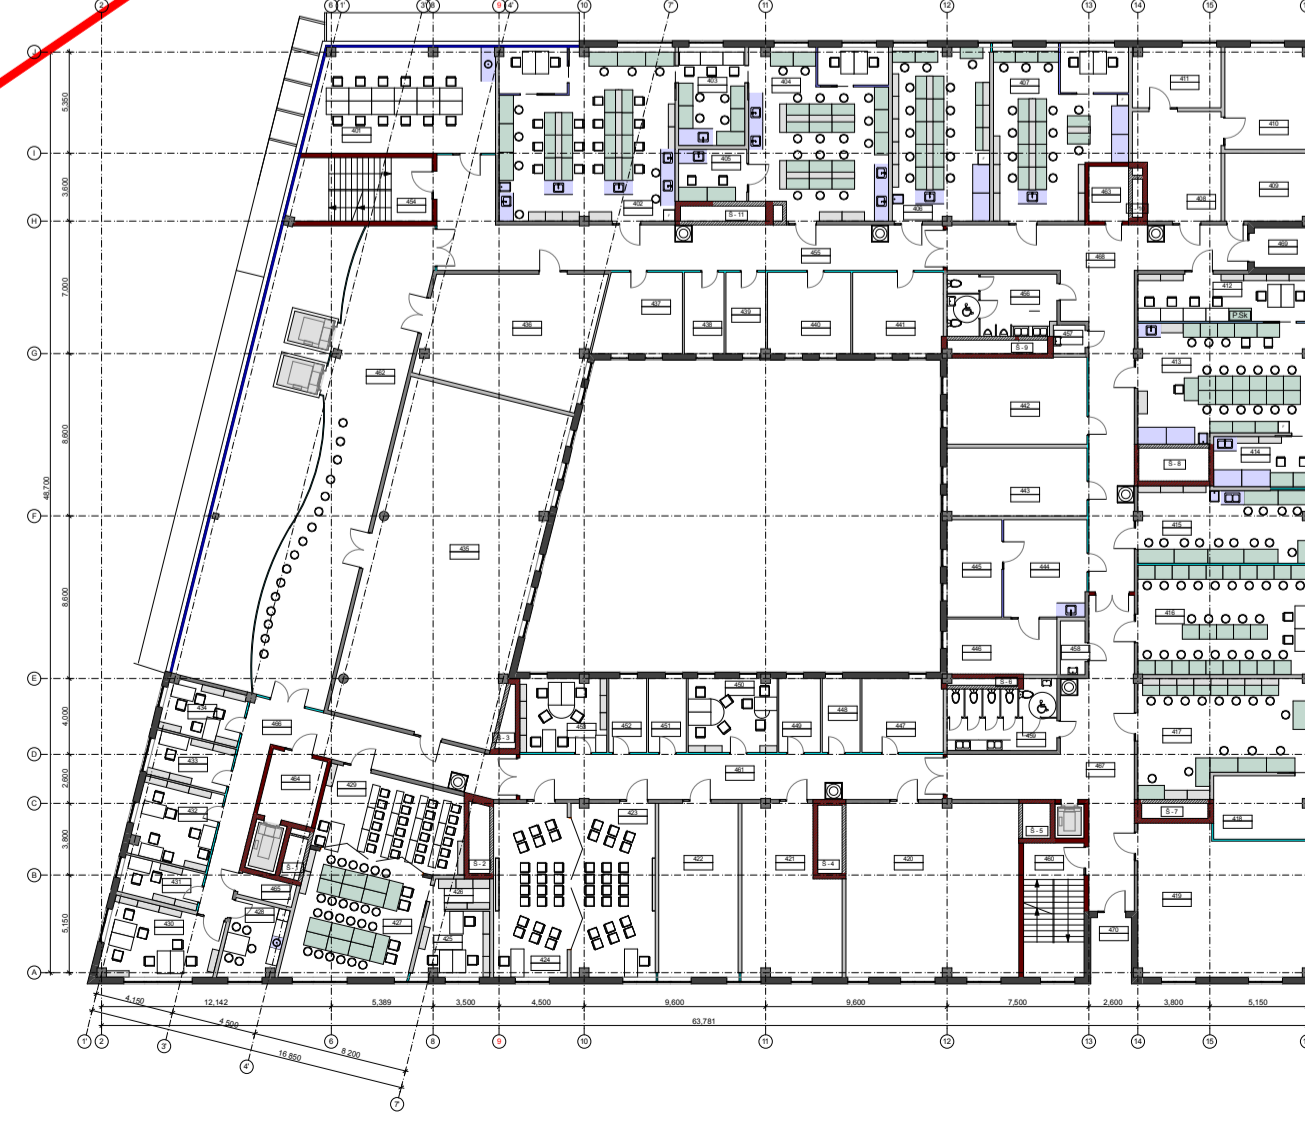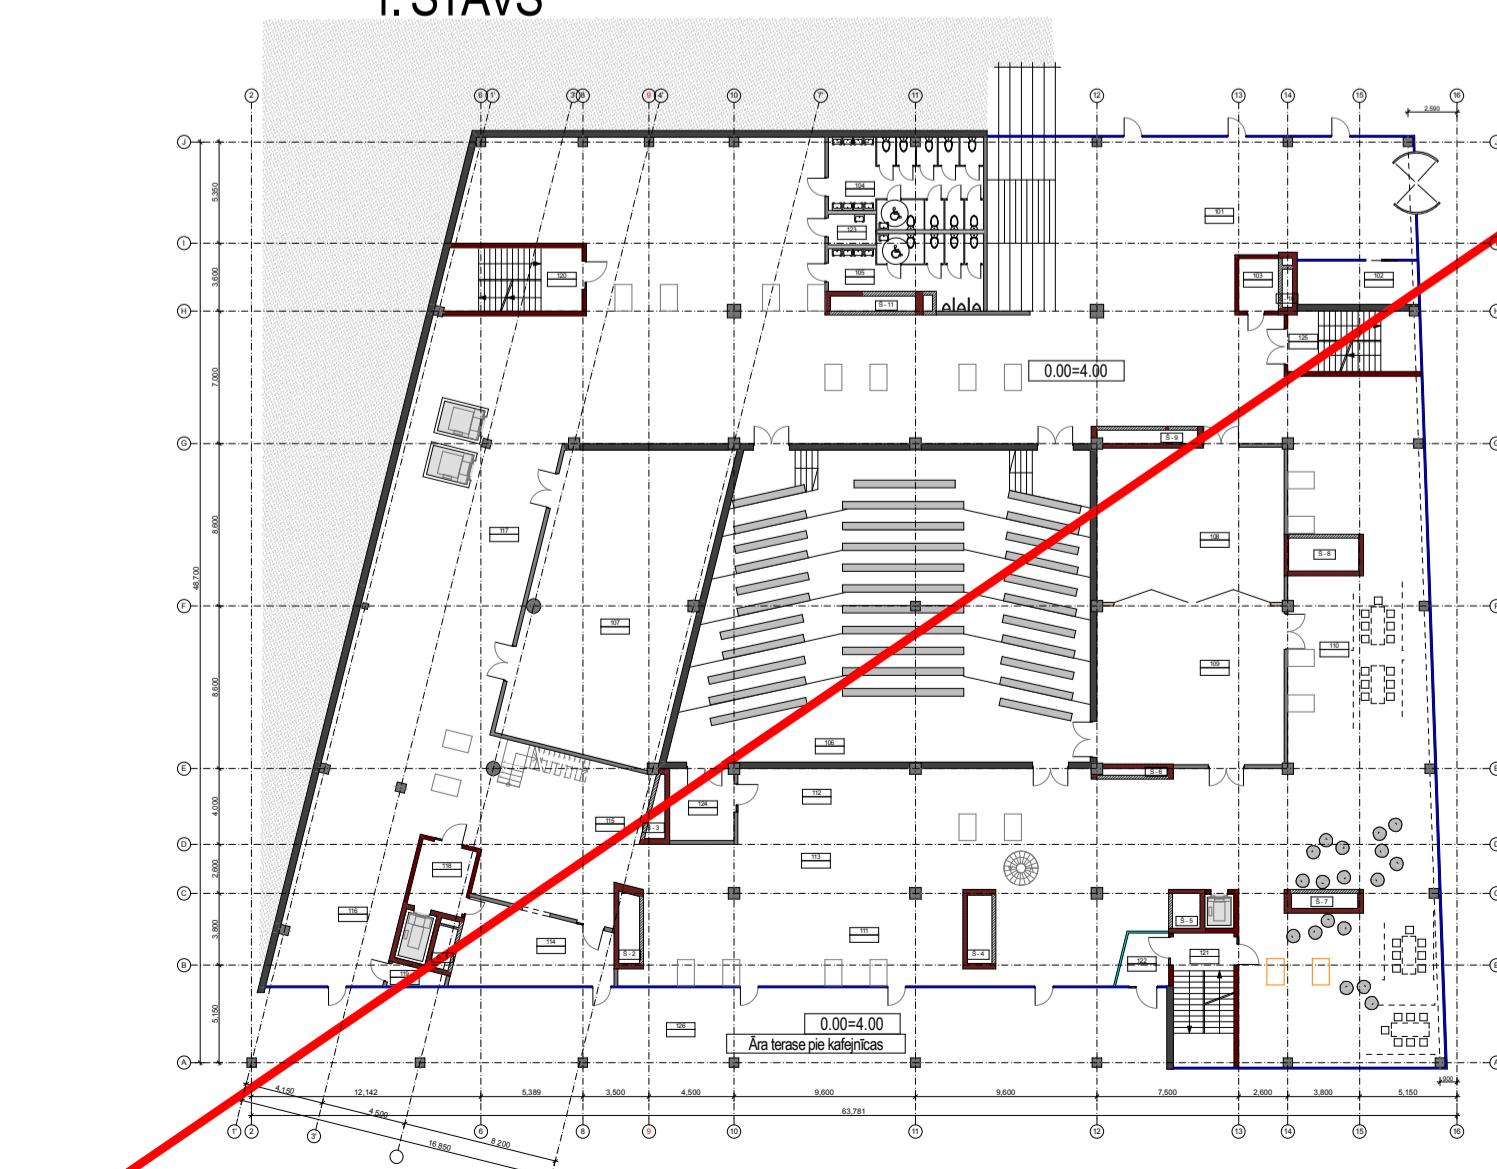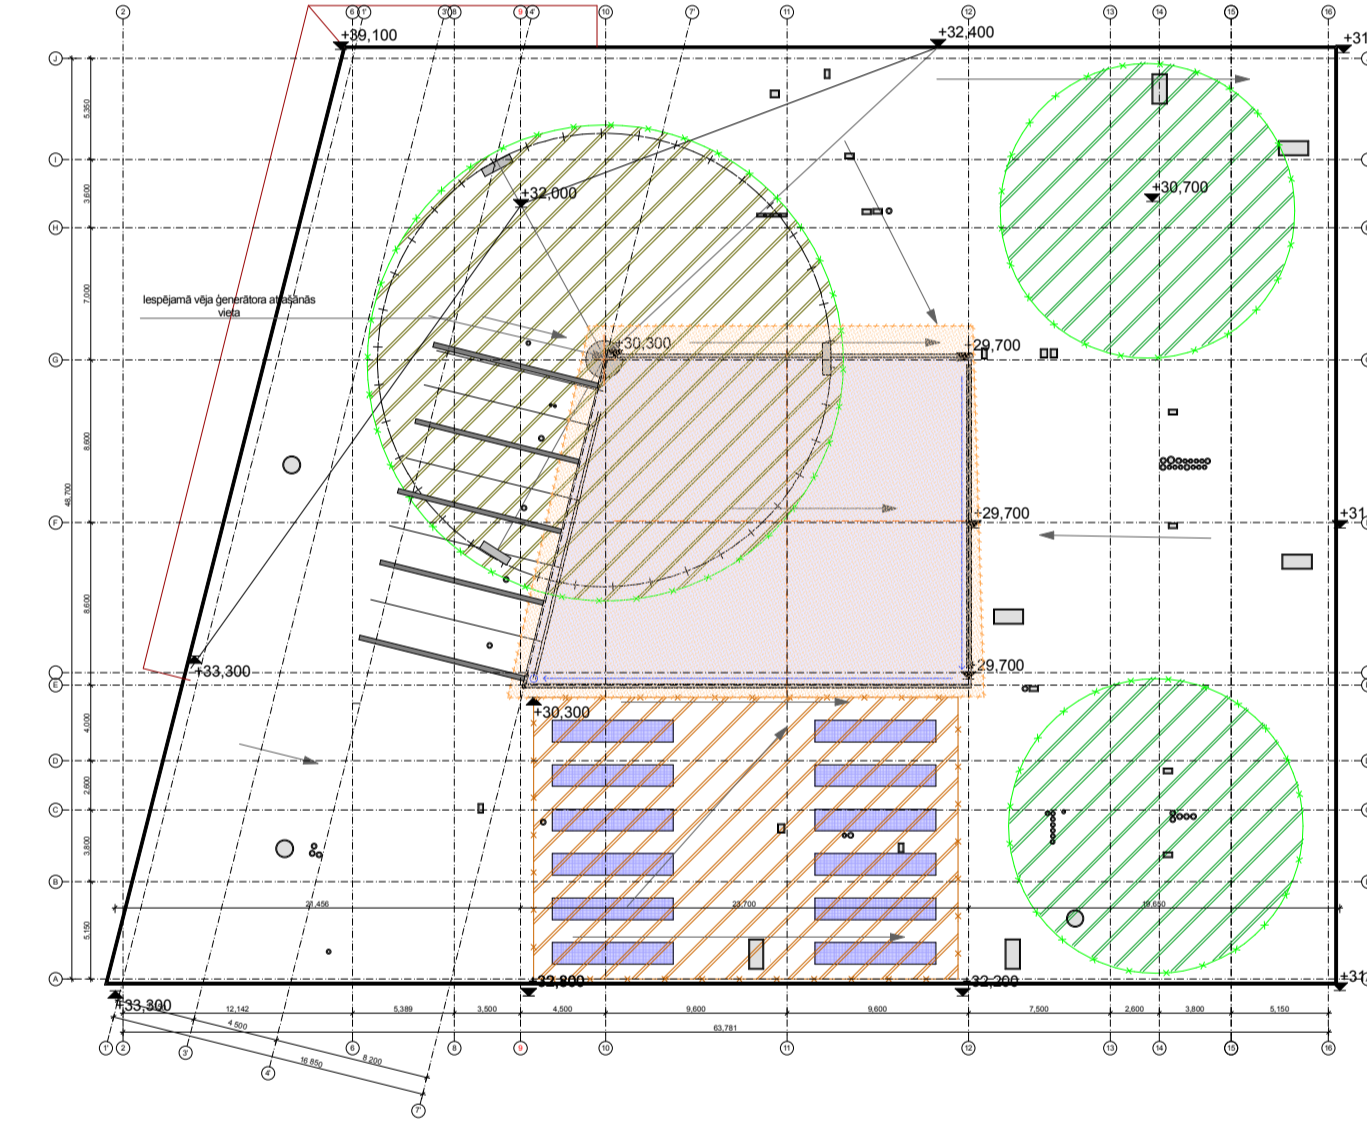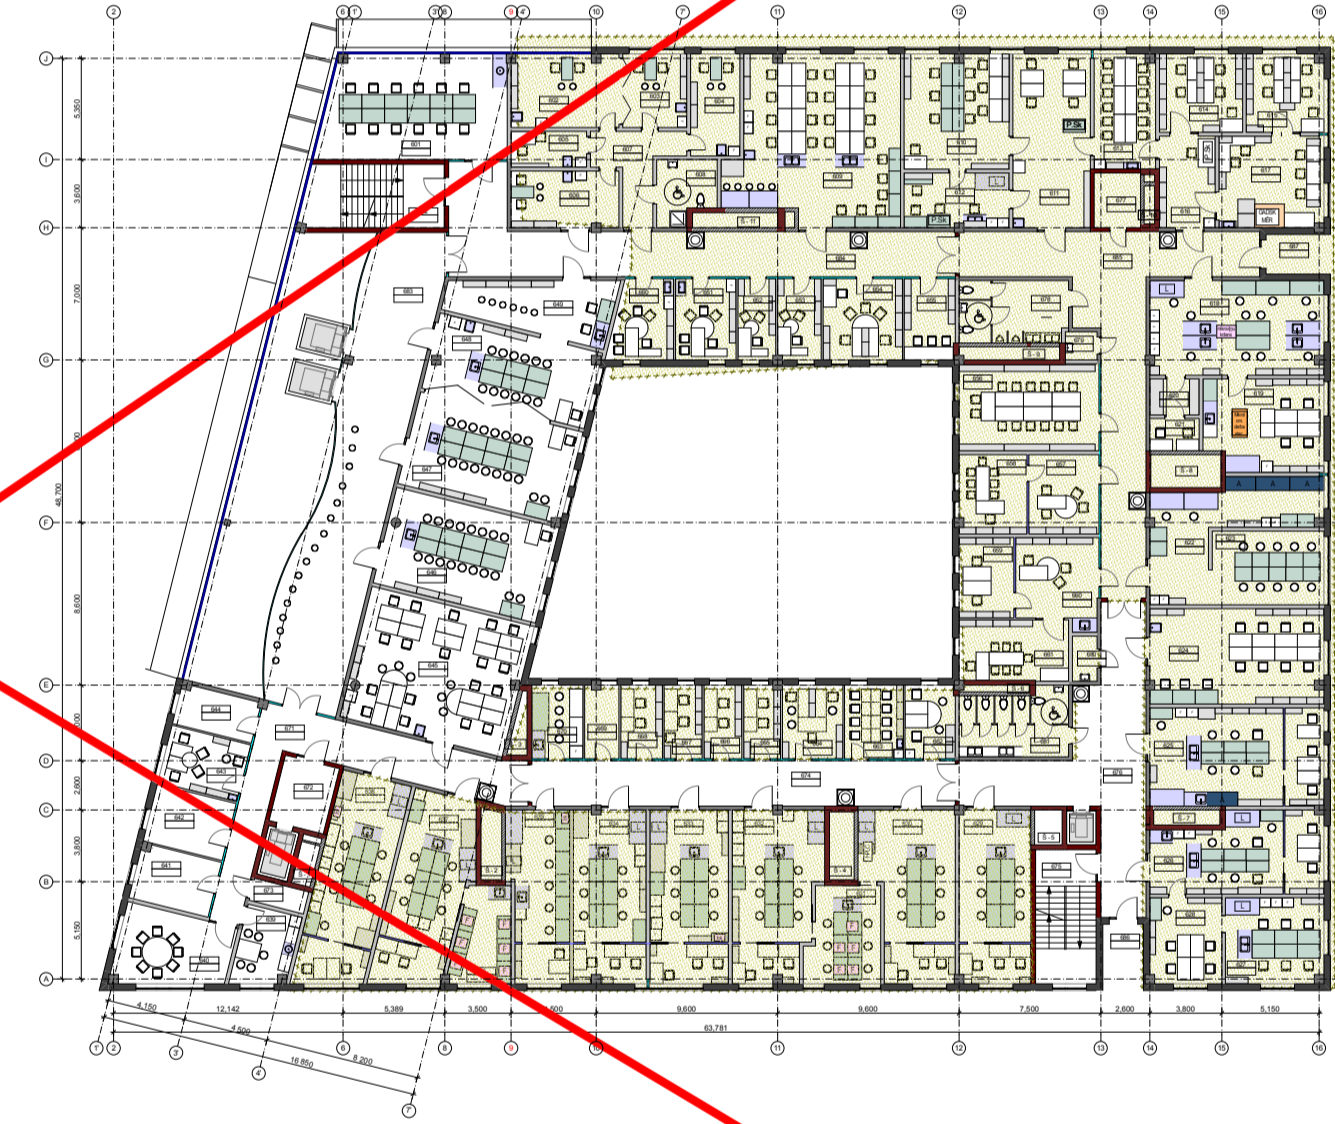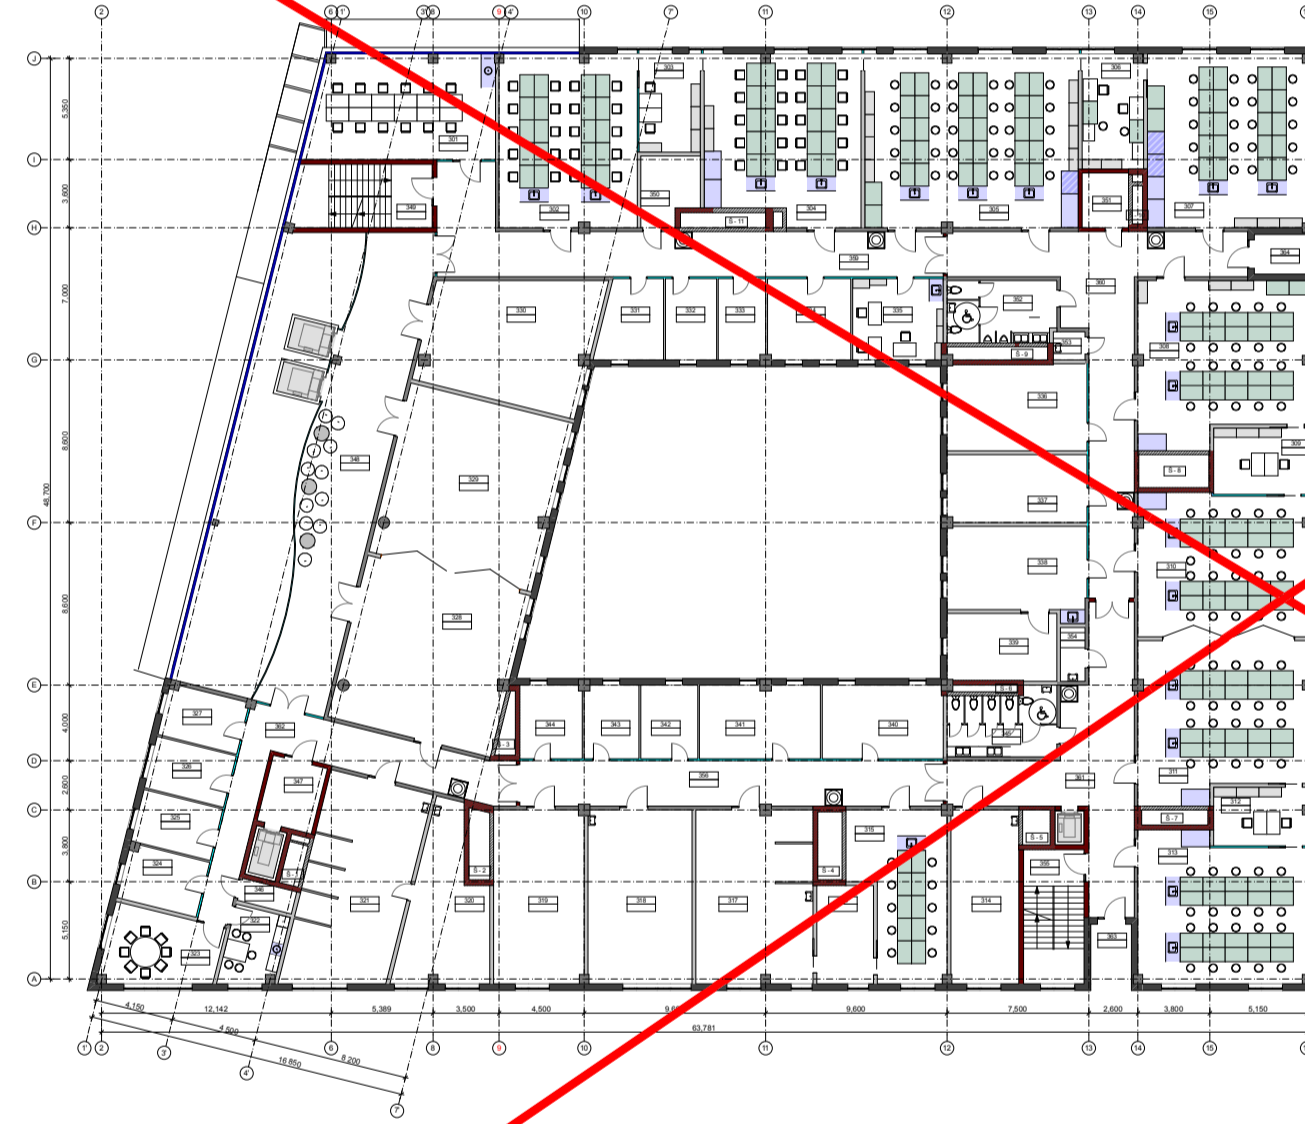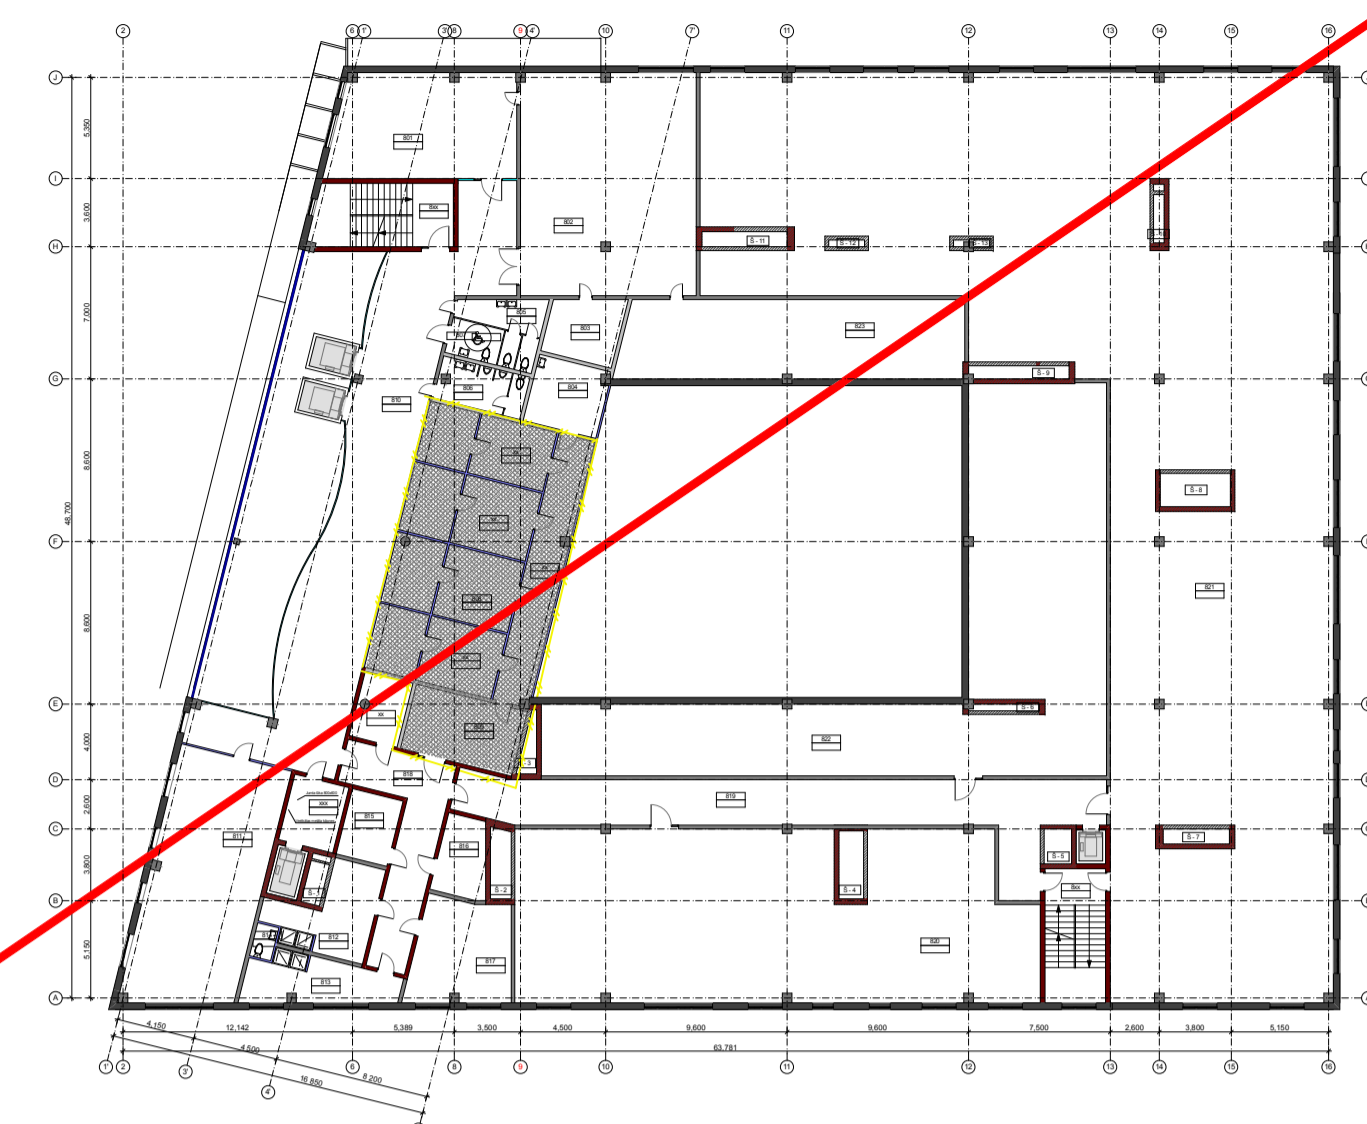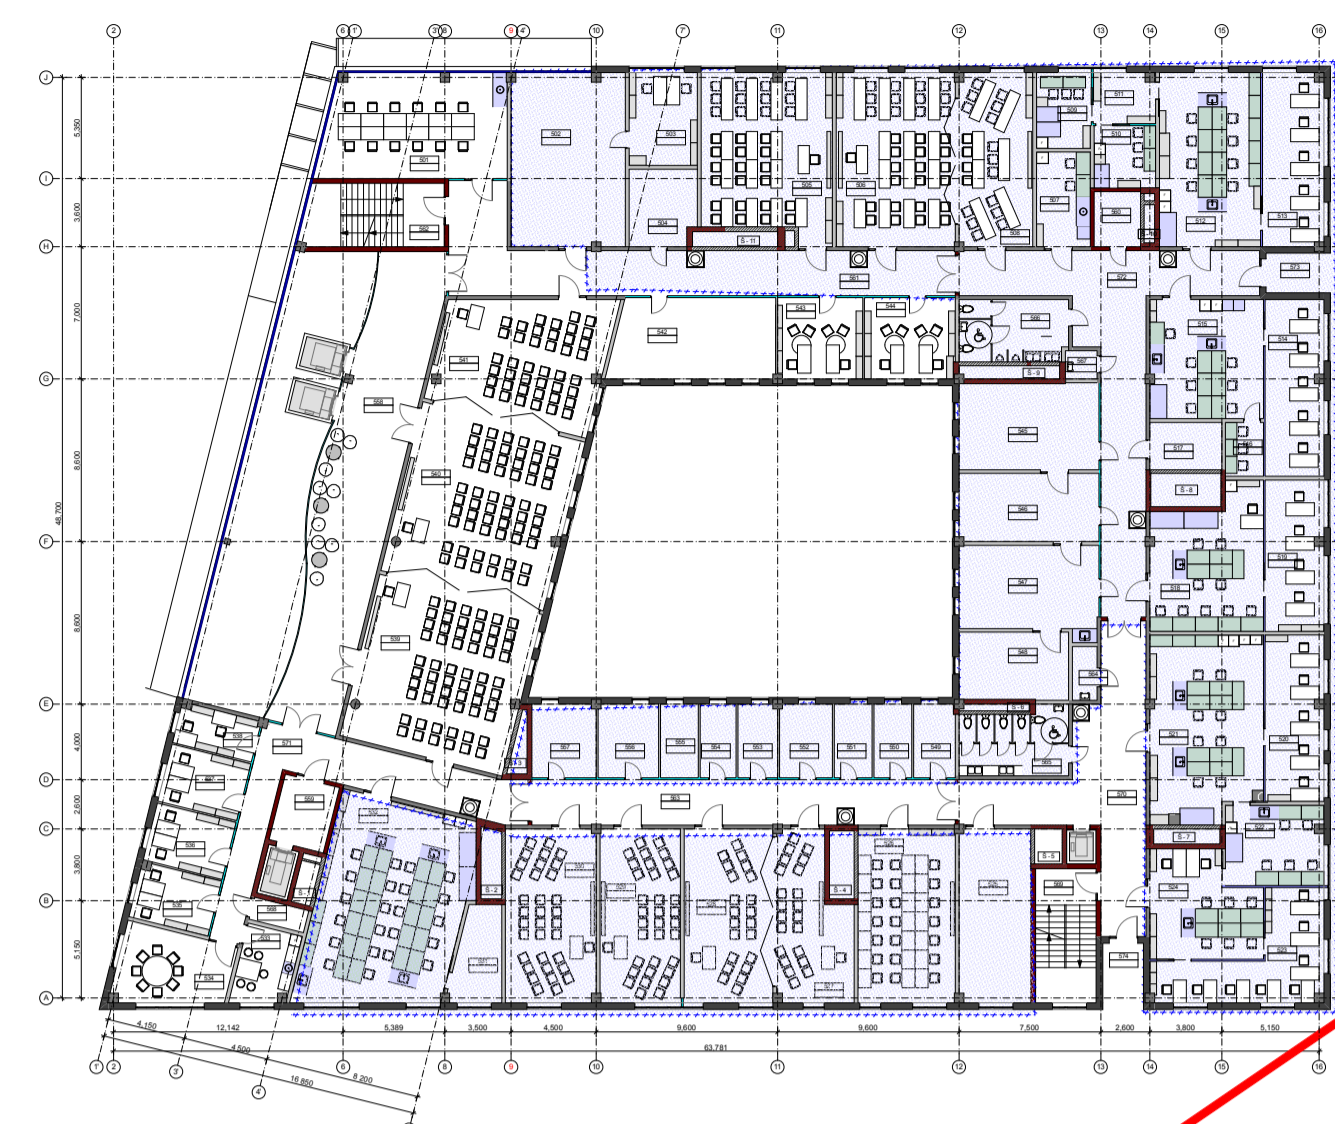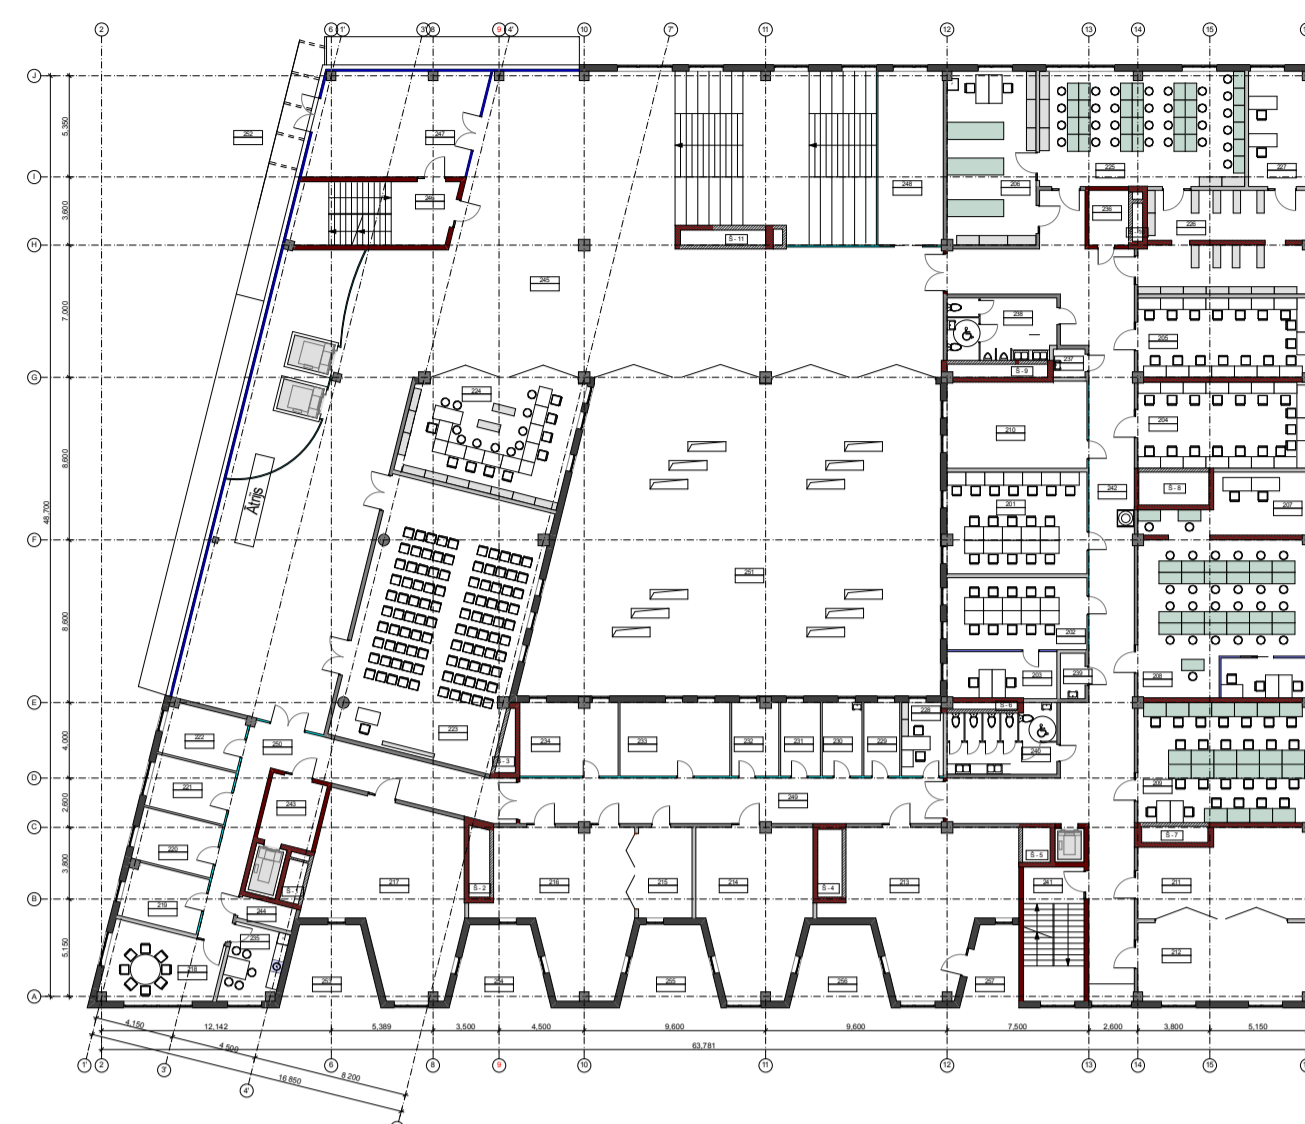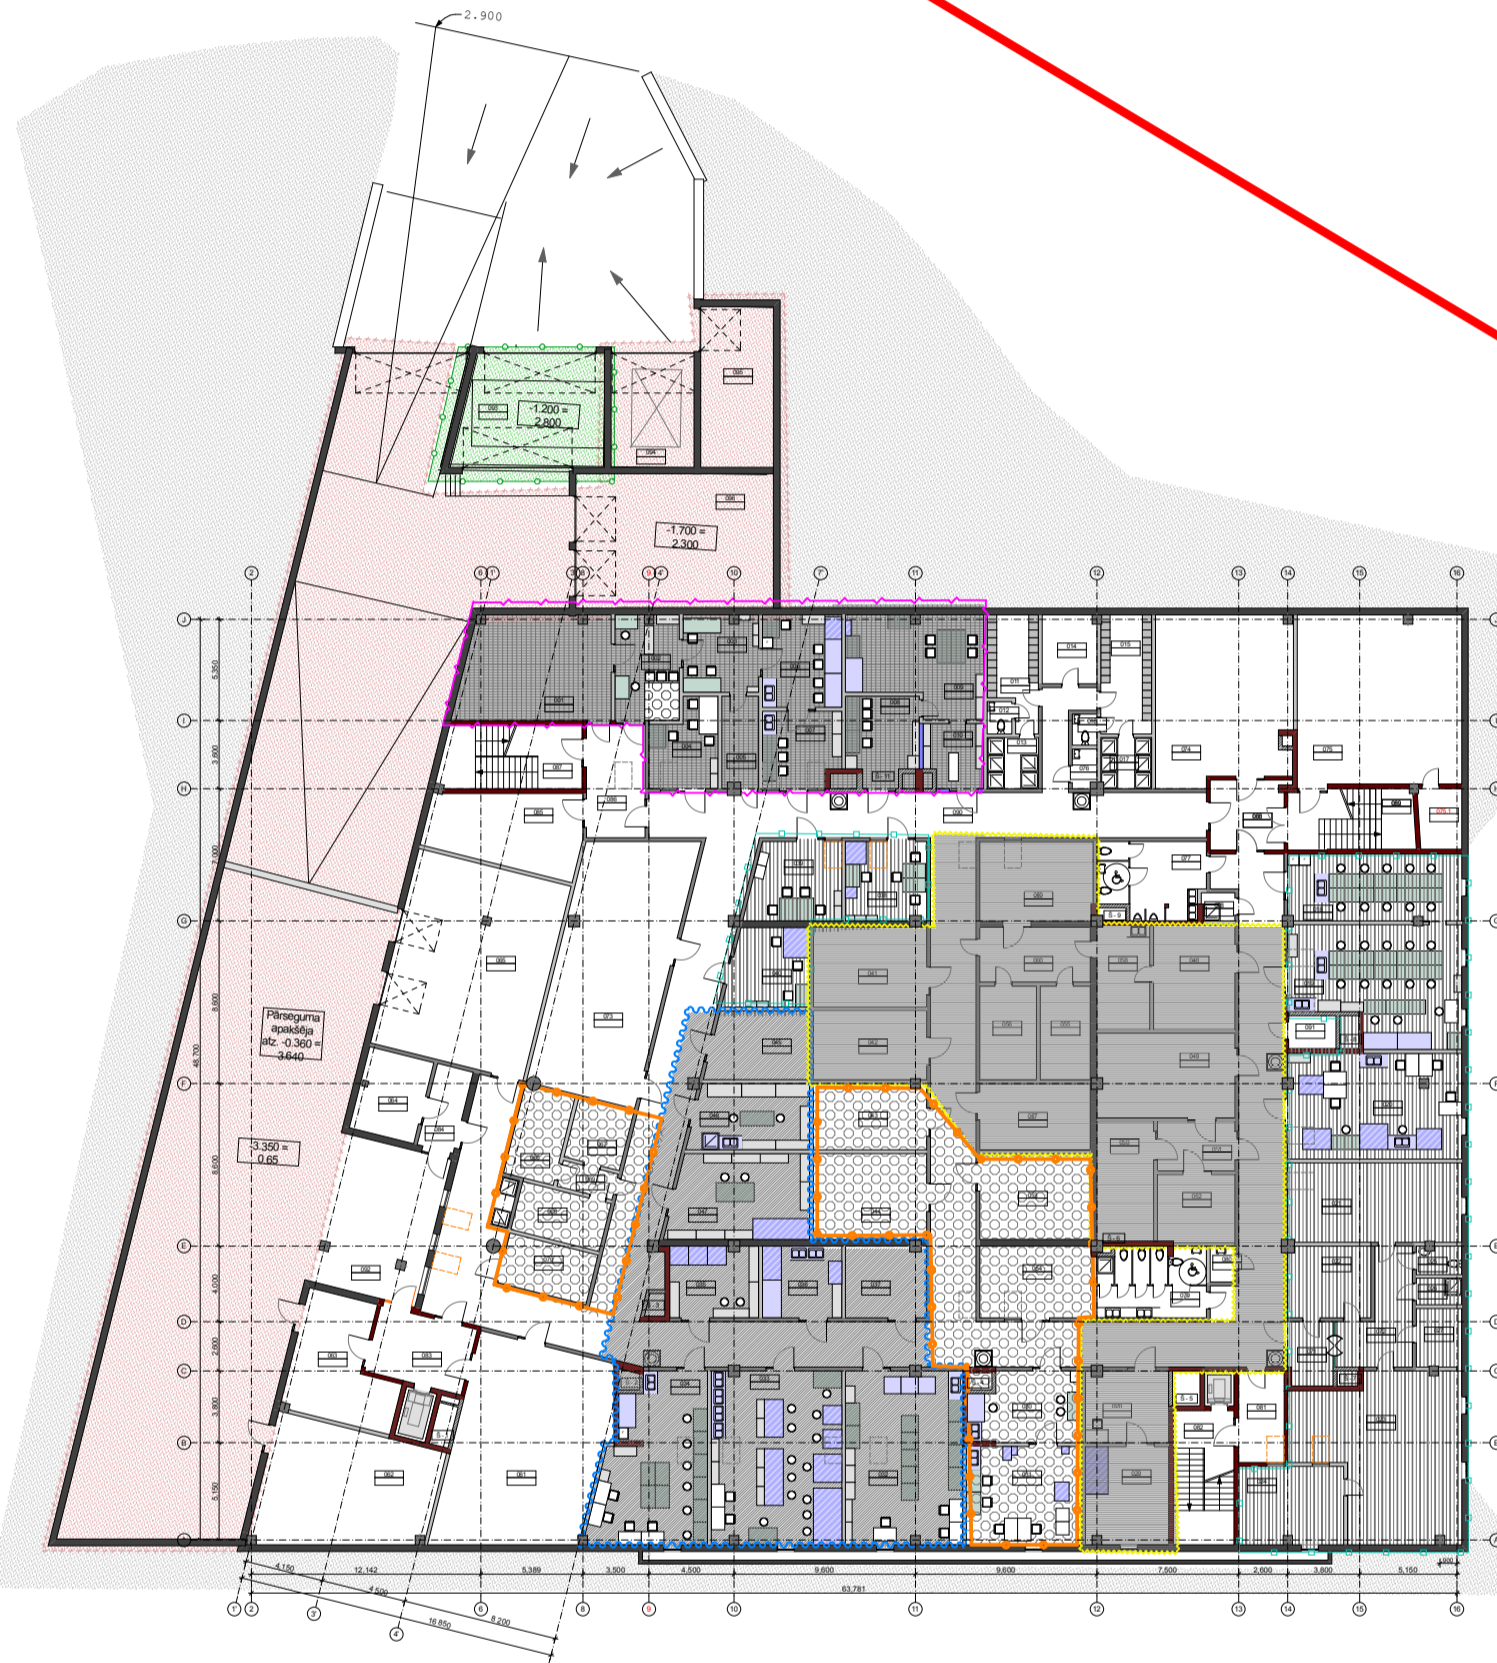


**Projekts**  
LATVIJAS UNIVERSITĀTES DABASZINĀTŅU  
AKADĒMISKAIS CENTRS  
JELGAVAS IELĀ 1, RĪGĀ, LV-1050

**Stadija**  
SKICU PROJEKTS (SP)

**Pasūtītājs**  
LATVIJAS UNIVERSITĀTE  
Raiņa bulvāris 12, Rīga, LV-1006

**Būvprojekta vadītājs**  
Projekta autors

**Datums/Paraksts**  
Shēma

**Realizētājs**  
Dabaszinātņu akadēmiskā centra  
sadalījums būvniecības kārtās

**Pasūtītāja Nr.:** 11-06/532 **Datums:** GP-6 **Mērogs:** 1:400

**Būvprojekta vadītājs:** V. Palkovskova

**AR daļas vadītājs:** I. Kujikovska

**Projektanta:** Iztardājs

**Faila Nr.:** **Datums:** 28.07.2011