



PIEZĪMES

1. Sīkiņu projekta AR daļas rasējumus skatīt kopā ar AR, BK, AVK, EL un citām projekta daļām.
2. Visus Sīkiņu projekta rasējumus skatīt kopā ar projekta Aprakstu.
3. Sīkiņu projekta ARD daļā uzrādīto izstrādājumu detalrasējumi pasūtāmi attiecīgajā izgatavotāju uzņēmumā.
4. Iespējamās izmaiņas saskaņot ar projekta autoriem pirms darbu uzsākšanas.
5. Norādes uz būvmateriāliem, izstrādājumiem un iekārtām šai projektā minētas kā šo būvmateriālu, izstrādājumu un iekārtu kvalitātes, vizuālo un tehnisko īpašību un apkalpošanas komforta līmeņa rādītājs. Būvdarbu gaitā iespējama ekvivalentu būvmateriālu lietošana, izstrādājumu un iekārtu uzstādīšana, ja tie nekādā ziņā nemaina risinājuma kopējo kvalitāti, kā arī ir saskaņoti ar projekta autoriem un Pasūtītāju.
6. Tālākas projekta detalizācijas rasējumi, ko izstrādā būvuzņēmējs, saskaņojami ar projekta autoriem pirms attiecīgo darbu veikšanas.
7. Fasāžu sistēmu detalizāciju skatīt lapās ARD-8.1-8.5
8. Iekšpagalma fasādes skatīt lapās ARD-8.4, 8.5
9. Ārdurvju specifikāciju skatīt lapā ARD-5.1
10. Režģis vītenaugu atbalstam fasādēs parādīts shematiski. Tā izvietojumu skatīt plānos AR 2.1-11. Skatīt Aprakstu.
12. Fasāžu un ārtelpas apgaismojuma aprakstu skatīt EL sadaļas aprakstā.
13. Visas redzamās dz/betona virsmas kvalitatīvi apstrādātas, atbilstoši normatīvajiem aktiem. Veidņu daļījumu un virsmas kvalitātes etalonu saskaņot pirms darbu uzsākšanas.

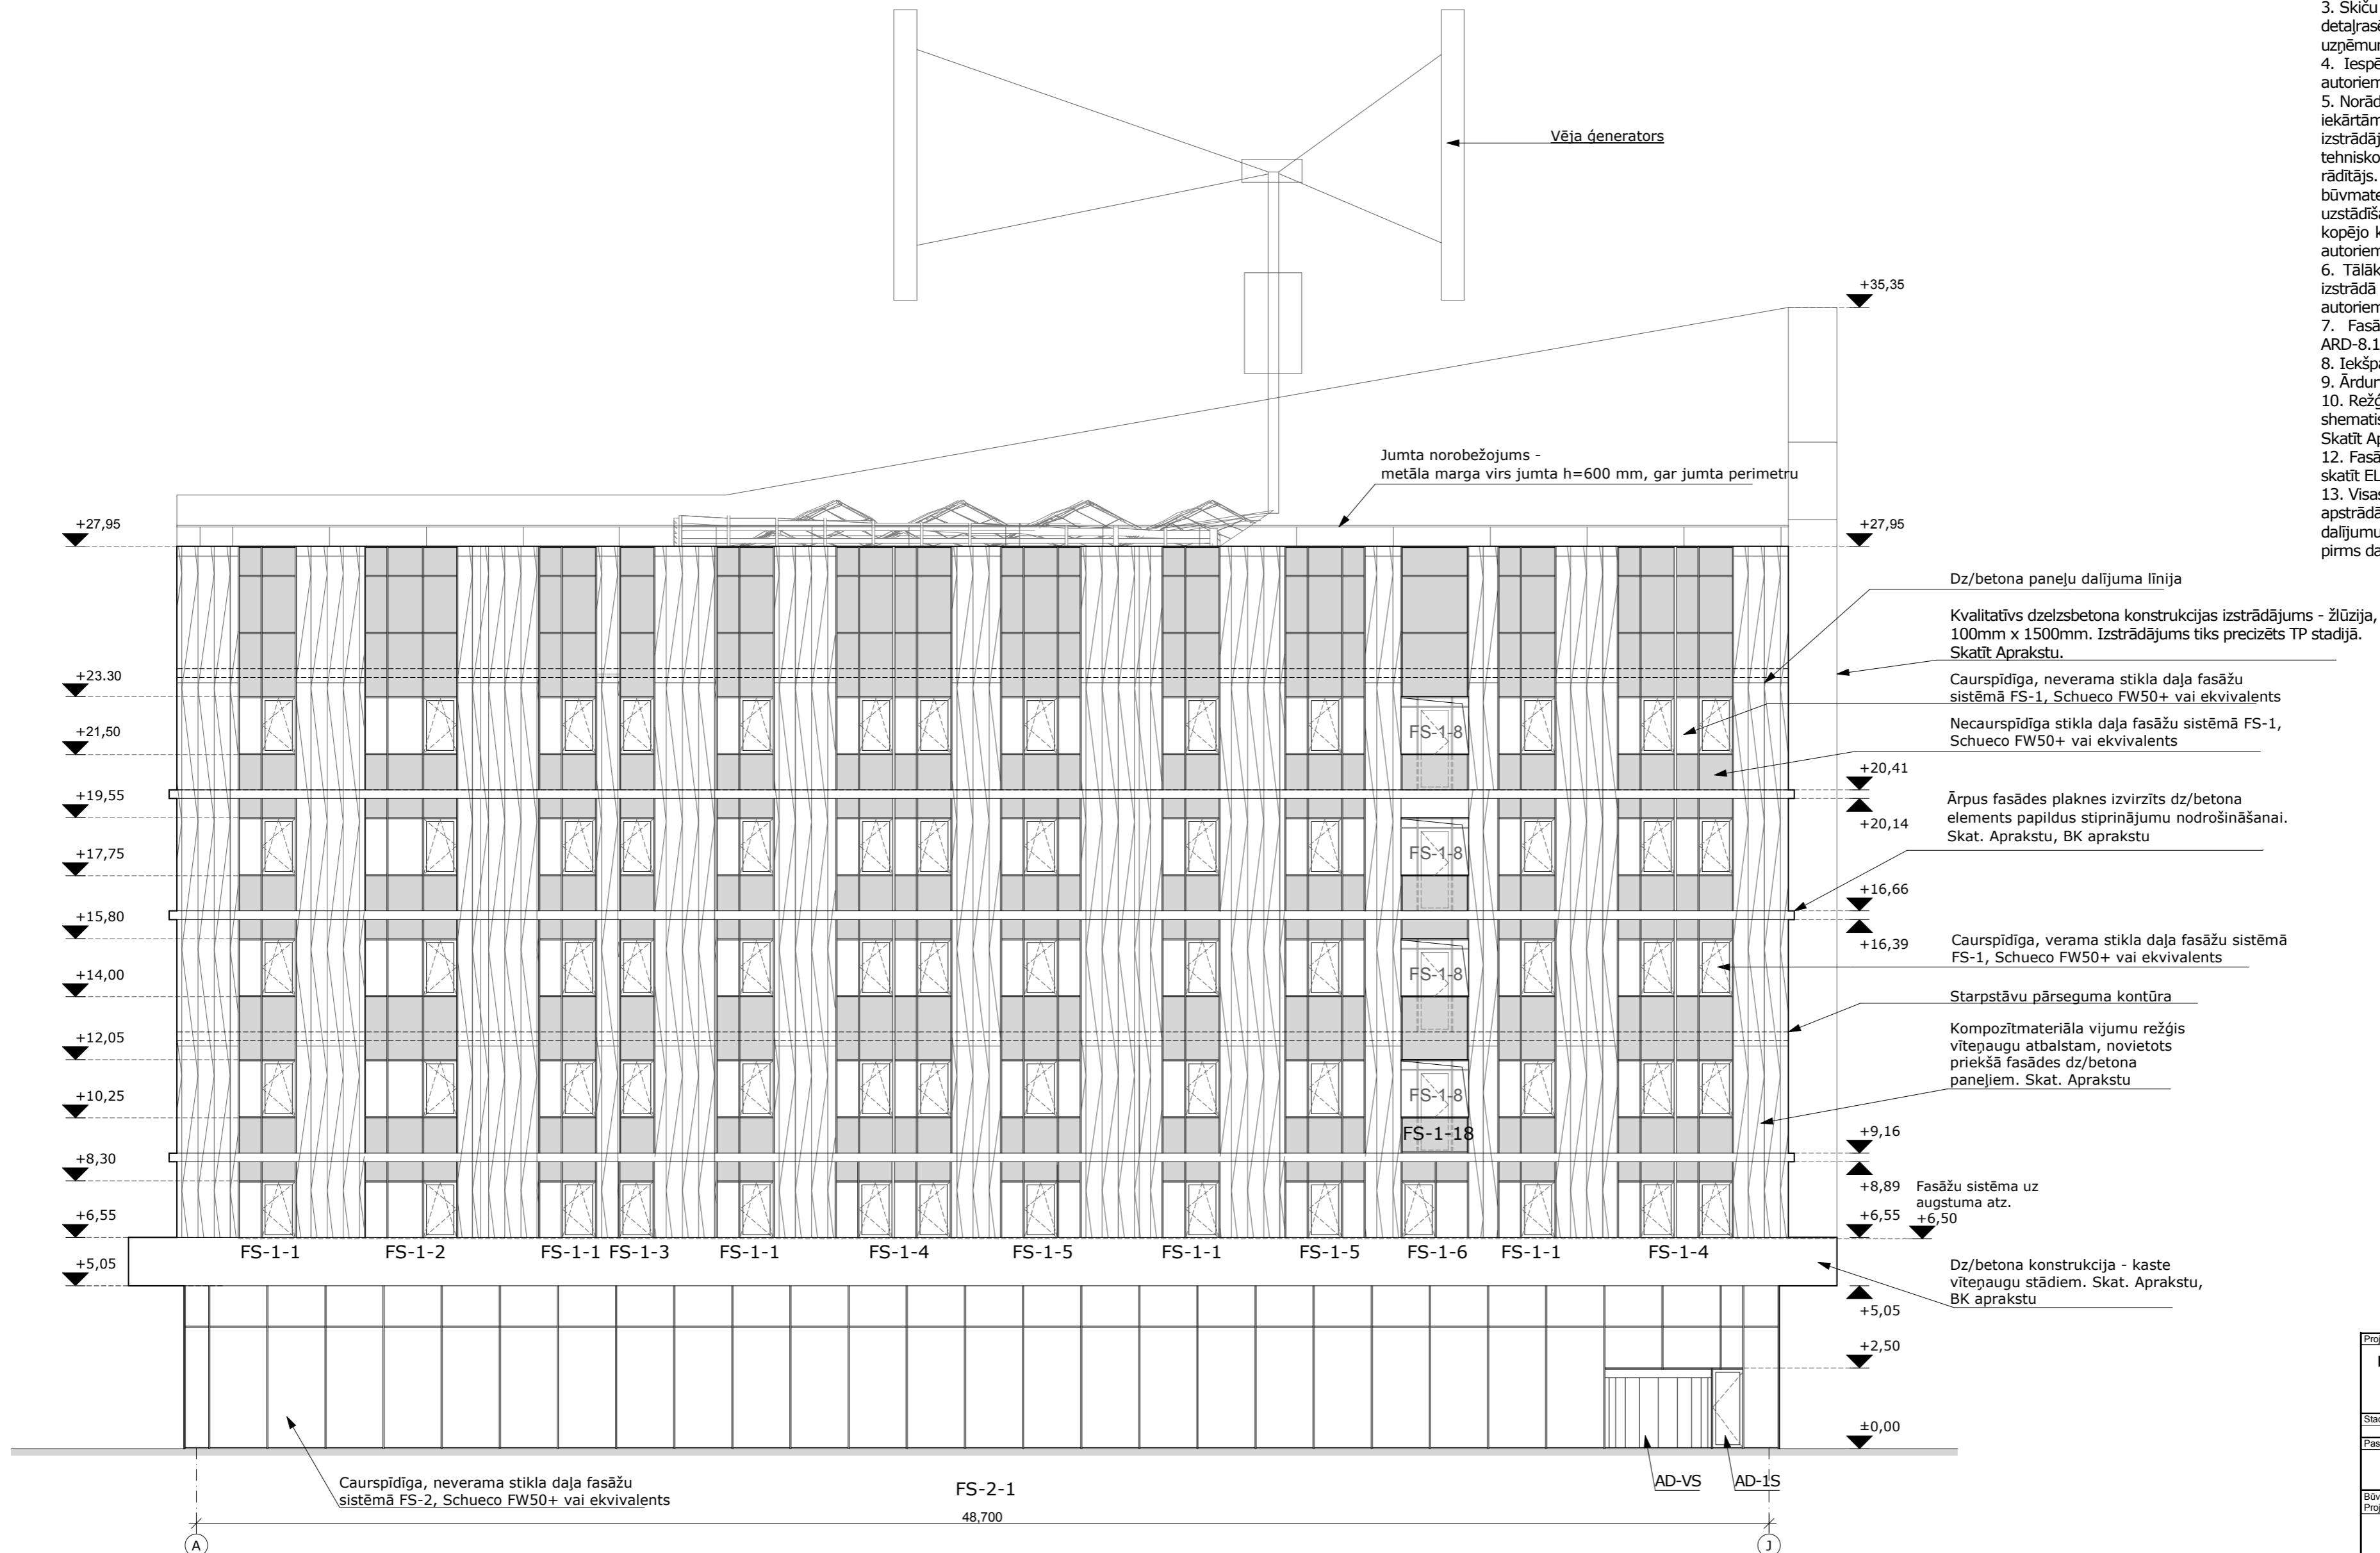


Projekts			
LATVIJAS UNIVERSITĀTES DABASZINĀTŅU AKADĒMISKAIS CENTRS			
JELGAVAS IELĀ 1, RĪGĀ, LV-1050			
Stadija			
SKIČŪ PROJEKTS (SP)			
Pasūtītājs			
LATVIJAS UNIVERSITĀTE			
Raņa bulvāris 19, Rīga, LV-1586			
Būvprojekta vadītājs			
Projekta autors			
 Arhitektūras birojs SIA SEŠTAIS STILS Triņķu iela 8, Rīga, LV-1050 Tālrunis: 67228542, fakss: 67220143 birojs@sestaisstils.lv			
Datums/Paraksts			
Rasējums			
Fasāde asis A-J			
Pasūtījuma Nr.:	11-06/532	Daļa:	AR
Lapas Nr.:	AR-4.1	Mērogs:	1:150
Būvprojekta vad.:	V. Polkovņikova	AR daļas vad.:	I. Kujikovska
Projektēja:	R. Liepiņš	Izstrādāja:	R. Liepiņš
Faila Nr.:		Datums:	10.11.2011