



**PIEZĪMES**

1. Skiču projekta AR daļas rasējumus skatīt kopā ar AR, BK, AVK, EL un citām projekta daļām.
2. Visus Skiču projekta rasējumus skatīt kopā ar projekta Aprakstu.
3. Skiču projekta ARD daļā uzrādīto izstrādājumu detalizācijas pasūtāmi attiecīgajā izgatavotāju uzņēmumā.
4. Iespējamās izmaiņas saskaņot ar projekta autoriem pirms darbu uzsākšanas.
5. Norādes uz būvmateriāliem, izstrādājumiem un iekārtām šai projektā minētas kā šo būvmateriālu, izstrādājumu un iekārtu kvalitātes, vizuālo un tehnisko īpašību un apkalpošanas komforta līmeņa rādītājs. Būvdarbu gaitā iespējama ekvivalentu būvmateriālu lietošana, izstrādājumu un iekārtu uzstādīšana, ja tie nekādā ziņā nemaina risinājuma kopējo kvalitāti, kā arī ir saskaņoti ar projekta autoriem un Pasūtītāju.
6. Tālākas projekta detalizācijas rasējumi, ko izstrādā būvuzņēmējs, saskaņojami ar projekta autoriem pirms attiecīgo darbu veikšanas.
7. Fasāžu sistēmu detalizāciju skatīt lapās ARD-8.1-8.5
8. Iekšpagalma fasādes skatīt lapās ARD-8.4, 8.5
9. Ārdurvju specifikāciju skatīt lapā ARD-5.1
10. Režģis vītepaugu atbalstam fasādes parādīts shematiski. Tā izvietojumu skatīt plānos AR 2.1-11. Skatīt Aprakstu.
12. Fasāžu un ārtelpas apgaismojuma aprakstu skatīt EL sadaļas aprakstā.
13. Visas redzamās dz/betona virsmas kvalitatīvi apstrādātas, atbilstoši normatīvajiem aktiem. Veidņu dalījumu un virsmas kvalitātes etalonu saskaņot pirms darbu uzsākšanas.

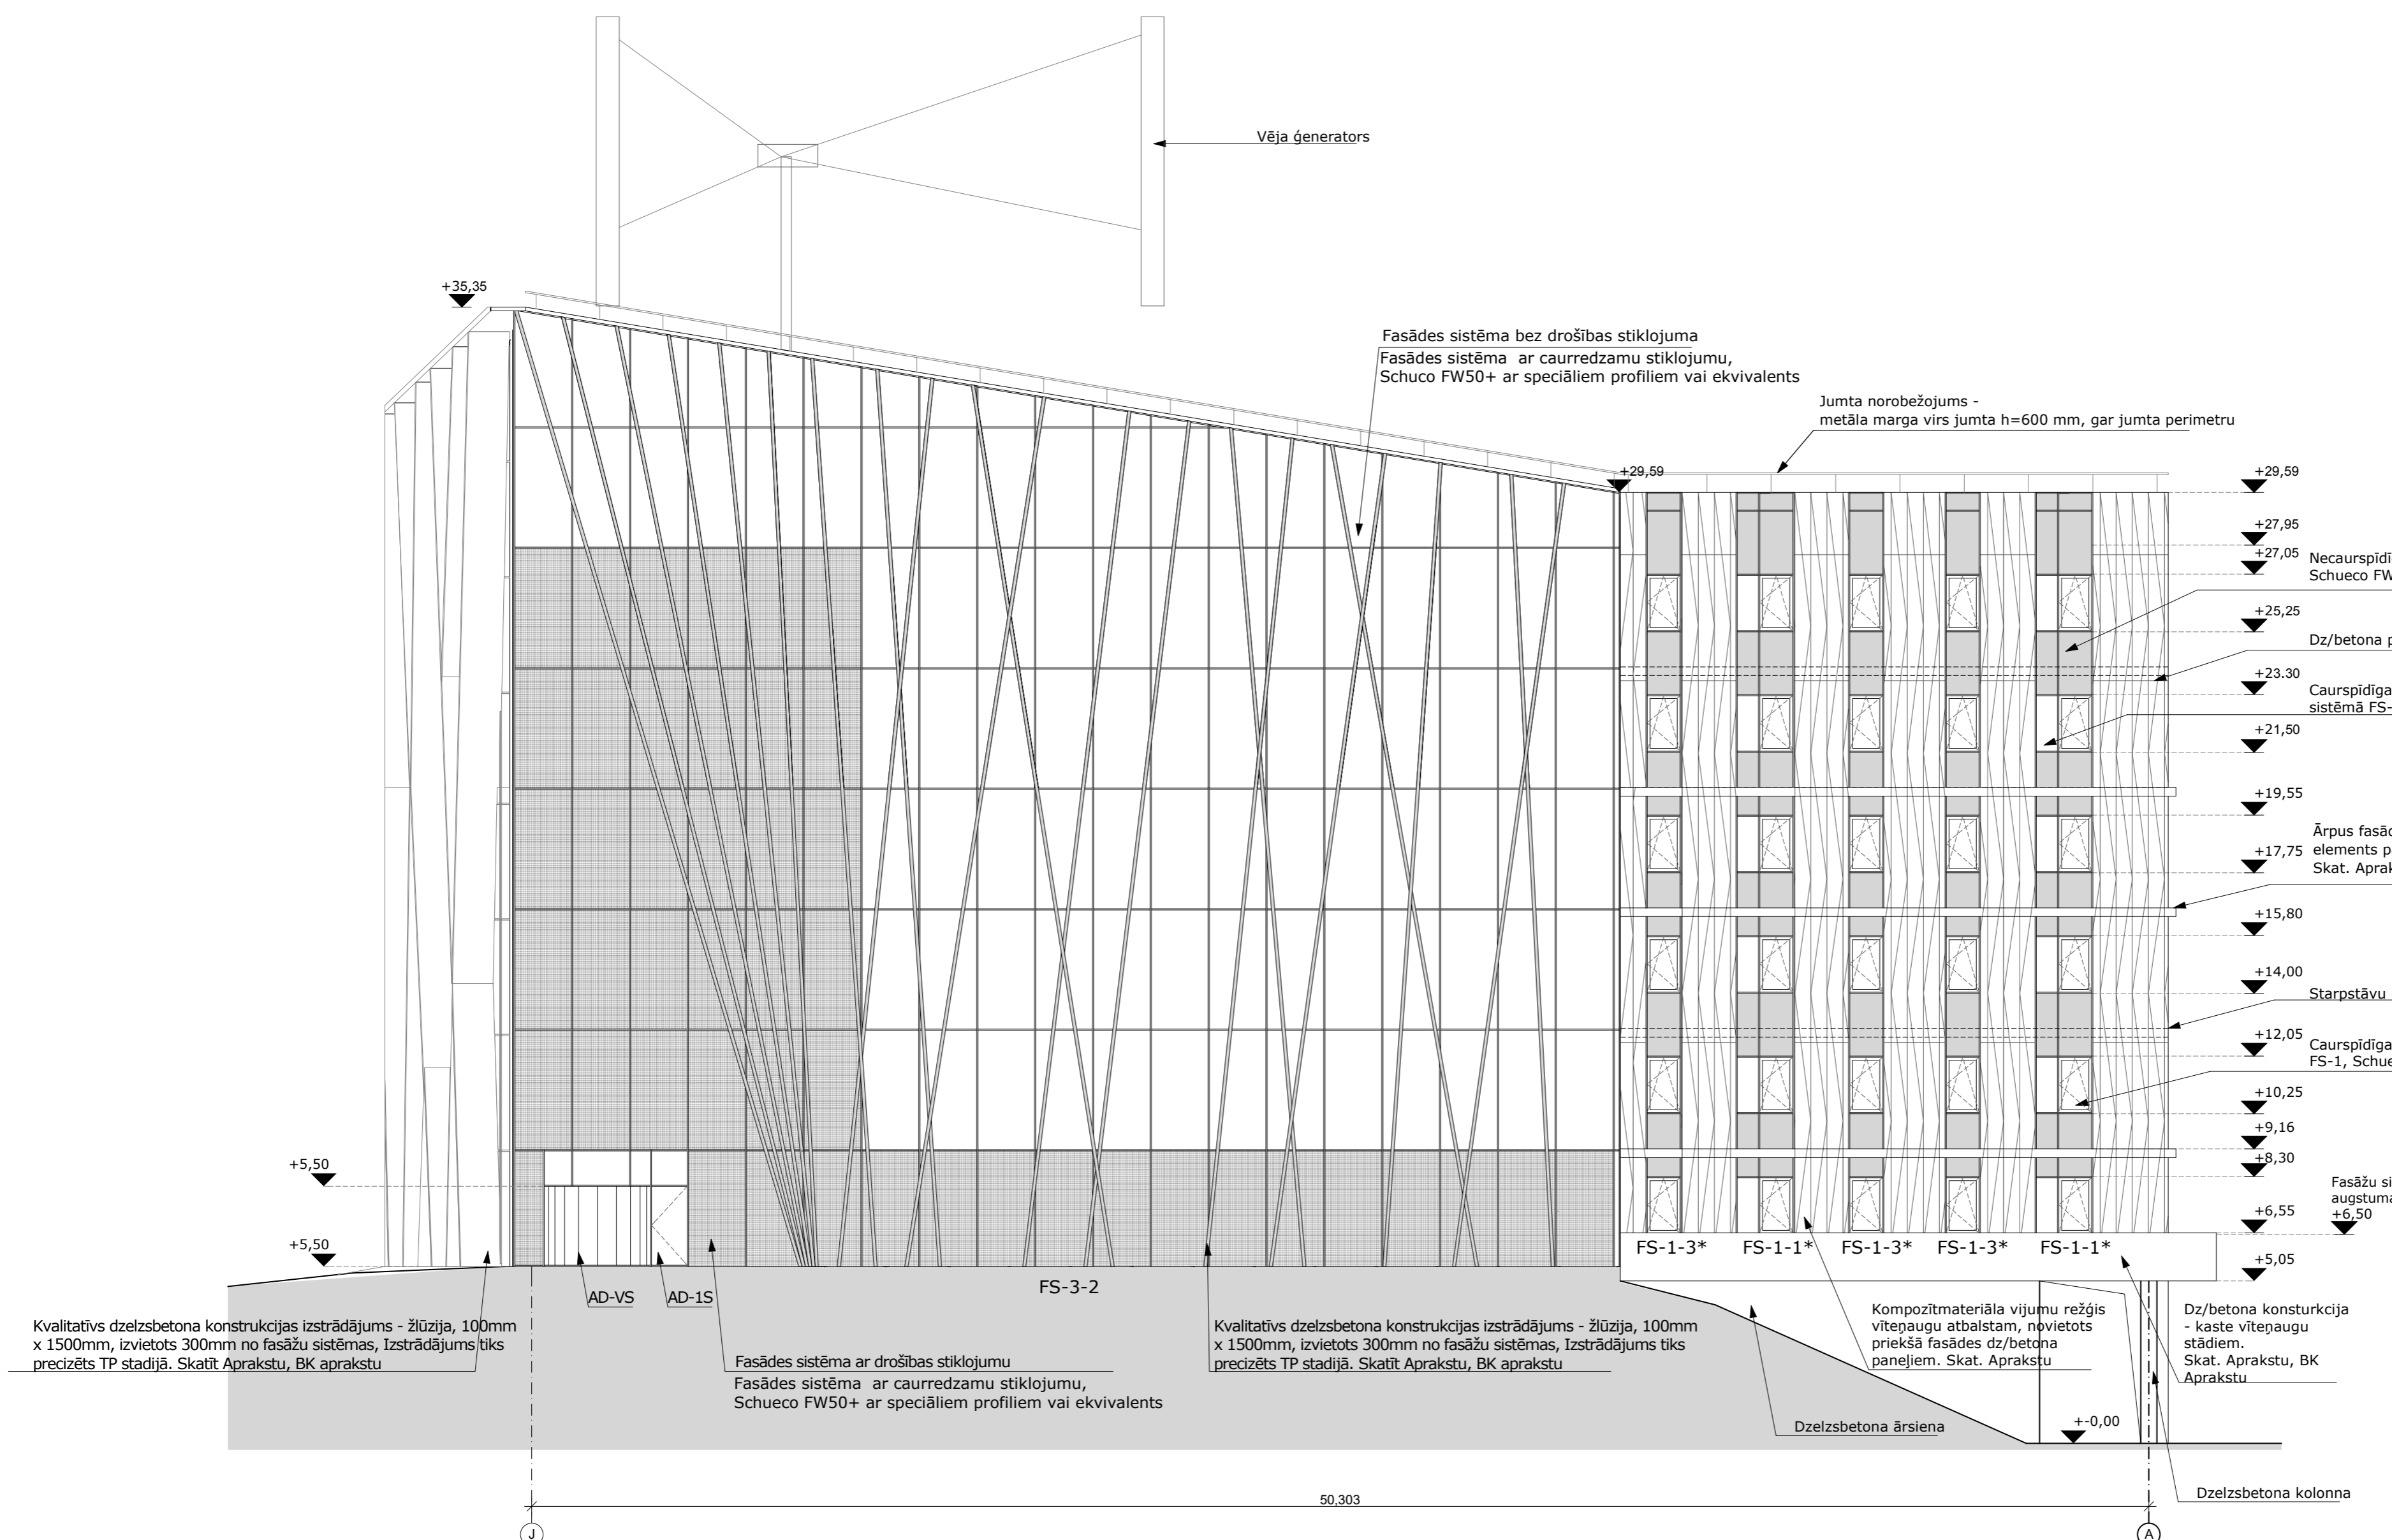

Projekts			
<b>LATVIJAS UNIVERSITĀTES DABASZINĀTŅU AKADĒMISKAIS CENTRS</b> JELGAVAS IELĀ 1, RĪGĀ, LV-1050			
Stadija SKIČU PROJEKTS (SP)			
Pasūtītājs			
<b>LATVIJAS UNIVERSITĀTE</b> Raņa bulvāris 19, Rīga, LV-1586			
Būvprojekta vadītājs Projekta autors			
 Arhitektūras birojs SIA SESTAS STILS Triņķu iela 8, Rīga, LV-1050 Tālr. 67228542, fakss 67220143 birojs@sestasstils.lv			
Datums/Paraksts			
Rasējums Fasāde asīs J-A			
Pasūtījuma Nr.:	11-06/532	Datums:	AR
Lapas Nr.:	AR-4.2	Mērogs:	1:150
Būvprojekta vad.:		V. Polkovņikova	
AR daļas vad.:		I. Kujikovska	
Projekta:		R. Liepiņš	
Izstrādāja:		R. Liepiņš	
Faila Nr.:		Datums: 10.11.2011	

<b>KOMUNĀLPROJEKTS</b>				Būvprojekta nosaukums			
<b>BŪVKOMERSANTA</b>				<b>Latvijas Universitātes Dabaszinātņu Akadēmiskā centra Jelgavas iela 1, Rīgā</b>			
MĀKŠTĀLA Nr. 2007. II				FASĀDE ASĪS J-A AR IZMAIŅĀM			
Amats	Uzvārds	Paraksts	Datums	Lapas saturs	Pasūtījuma Nr.	Mērogs	Stadija
Būvproj. vad.	A. Čiņajevs		10.2012		12 - 26 - 059		SP
AR daļas vad.	T. Kotoviča		10.2012				
Izstrādātājs	A. Vītrņa						
Arh. reģ. Nr.	Uzvārds	Paraksts	Datums	Latvijas Universitāte	Lapas Nr.	Lapu sk.	
					AR-151		