


**PIEZĪMES**

1. Sīkiu projekta AR daļas rasējumus skatīt kopā ar AR, BK, AVK, EL un citām projekta daļām.
2. Visus Sīkiu projekta rasējumus skatīt kopā ar projekta Aprakstu.
3. Sīkiu projekta AR daļā uzrādīto izstrādājumu detaļrasējumi pasūtāmi attiecīgajā izgatavotāju uzņēmumā.
4. Iespējamās izmaiņas saskaņot ar projekta autoriem pirms darbu uzsākšanas.
5. Norādes uz būvmateriāliem, izstrādājumiem un iekārtām šai projektā minētas kā šo būvmateriālu, izstrādājumu un iekārtu kvalitātes, vizuālo un tehnisko īpašību un apkalpošanas komforta līmeņa rādītājs. Būvdarbu gaitā iespējama ekvivalentu būvmateriālu lietošana, izstrādājumu un iekārtu uzstādīšana, ja tie nekādā ziņā nemaina risinājuma kopējo kvalitāti, kā arī ir saskaņoti ar projekta autoriem un Pasūtītāju.
6. Tālākas projekta detalizācijas rasējumi, ko izstrādā būvuzņēmējs, saskaņojami ar projekta autoriem pirms attiecīgo darbu veikšanas.
7. Fasāžu sistēmu detalizāciju skatīt lapās ARD-8.1-8.5
8. Iekšpagalma fasādes skatīt lapās ARD-8.4, 8.5
9. Ārdurvju specifikāciju skatīt lapā ARD-5.1
10. Režģis vītenaugu atbalstam fasādēs parādīts shematiski. Tā izvietojumu skatīt plānos AR 2.1-11. Skatīt Aprakstu.
12. Fasāžu un ārtelpas apgaismojuma aprakstu skatīt EL sadaļas aprakstā.
13. Visas redzamās dz/betona virsmas kvalitatīvi apstrādātas, atbilstoši normatīvajiem aktiem. Veidņu daļjumu un virsmas kvalitātes etalonu saskaņot pirms darbu uzsākšanas.

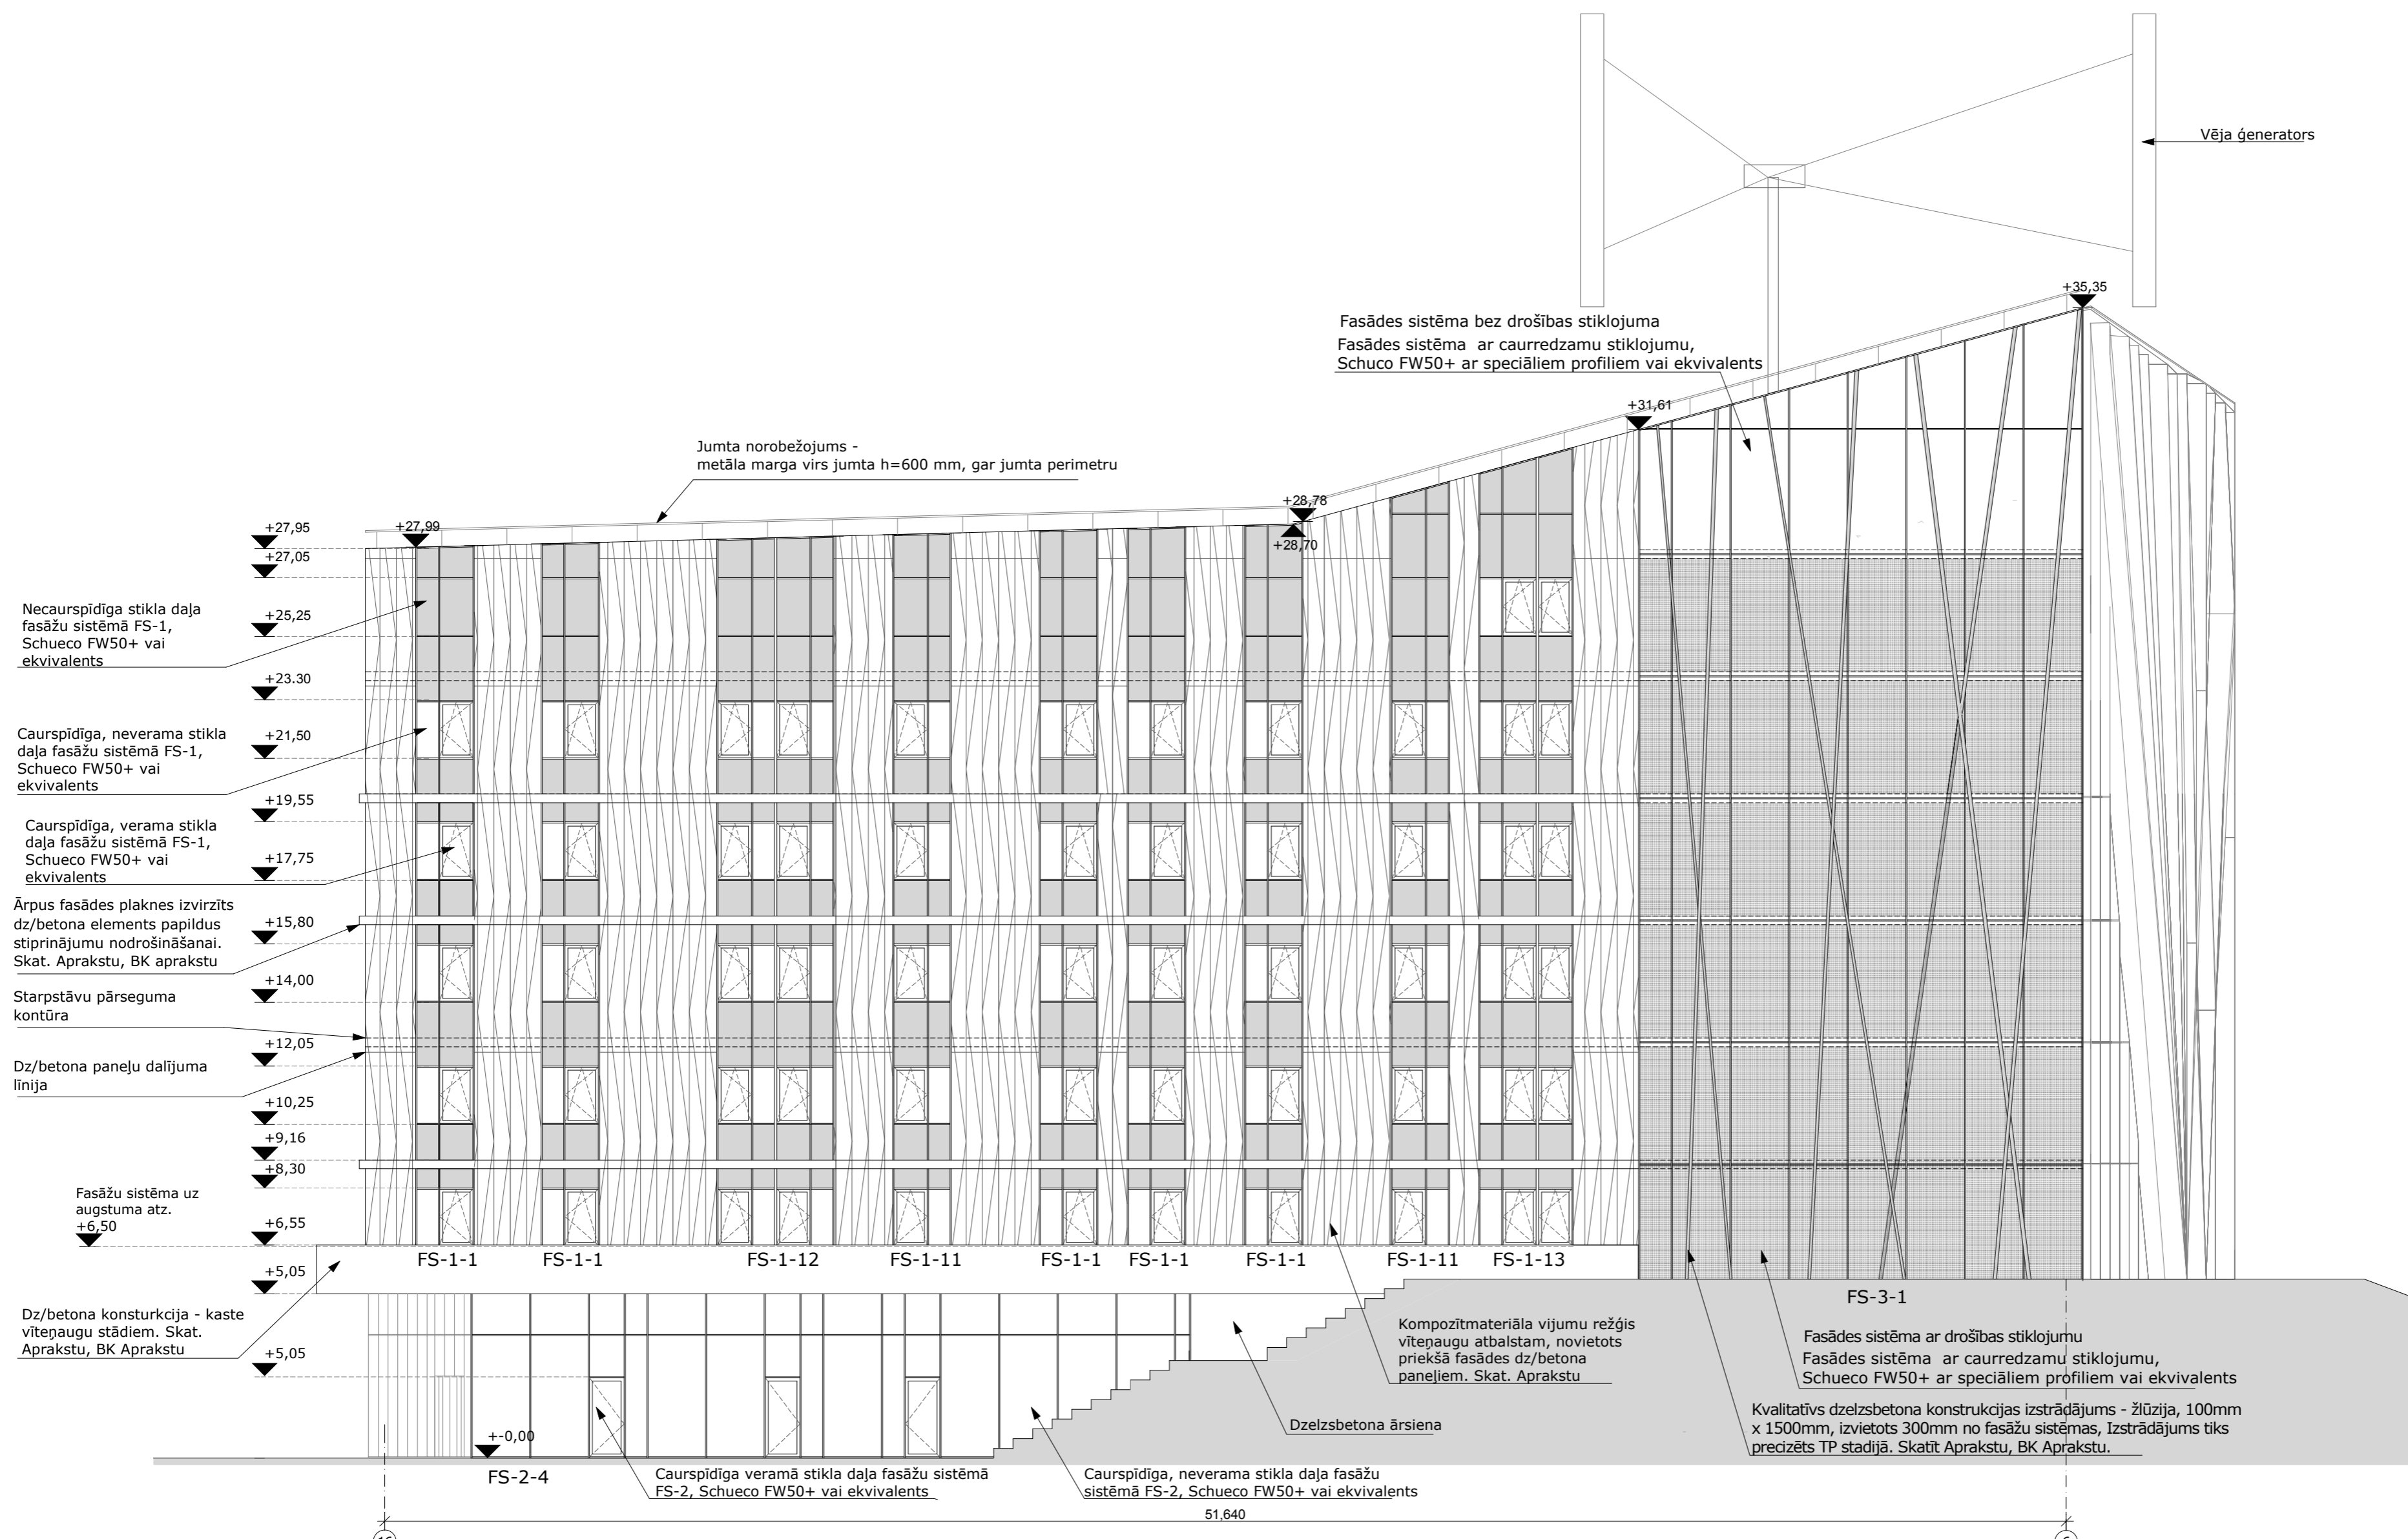

<b>KOMUNĀLPROJEKTS</b>		Būvobjekta nosaukums	
<b>BŪVKOMERSANTA</b>		<b>Latvijas Universitātes Dabaszinātņu Akadēmiskā centra Jelgavas iela 1, Rīgā</b>	
Amats	Uzvārds	Paraksts	Datums
Būvproj. vad.	A. Činajevs		10.2012
AR daļas vad.	T. Kotoviča		10.2012
Izpildītājs	A. Vītiņa		
Arh. reģ. Nr.	Uzvārds	Paraksts	Datums
Pasūtītājs		Lapas Nr.	
Latvijas Universitāte		AR-171	
Pasūtītāja		Stadija	
SP		SP	
Izstrādāja		Lapu sk.	
R. Liepiņš			
Faiļa Nr.:		Datums: 10.11.2011	

Projekts	
<b>LATVIJAS UNIVERSITĀTES DABAZSINĀTŅU AKADĒMISKAIS CENTRS</b> JELGAVAS IELĀ 1, RĪGĀ, LV-1050	
Stadija	
SKĪCU PROJEKTS (SP)	
Pasūtītājs	
<b>LATVIJAS UNIVERSITĀTE</b> Raiņa bulvāris 19, Rīga, LV-1586	
Būvprojekta vadītājs Projekta autors	
 Arhitektūras birojs SIA SEŠTĀIS STILS Tirdzniecības iela 8, Rīga, LV-1050 Tālr. 67228542, fakss 67220143 birojs@sestaisstils.lv	
Datums/Paraksts	
Rasējums	
Fasāde asīs 16-6	
Pasūtījuma Nr.:	11-06/532
Datums:	AR
Lapas Nr.:	AR-4.4
Mērogs:	M: 1:150
Būvprojekta vad.:	
V. Polkovņikova	
AR daļas vad.:	
I. Kujikovska	
Projektēja:	
R. Liepiņš	
Izstrādāja:	
R. Liepiņš	
Faiļa Nr.:	
Datums: 10.11.2011	